

**ROMÂNIA**  
**JUDEȚUL PRAHOVA**  
**CONSILIUL LOCAL AL MUNICIPIULUI PLOIEȘTI**

**HOTĂRÂREA NR. ....**  
**privind transmiterea catre S.C. Termo Ploiesti S.R.L. a unei parti din**  
**imobilul situat in Ploiesti, str. Rudului, nr.230**

**Consiliul Local al municipiului Ploiești:**

Văzând Referatul de Aprobare al domnilor consilieri: Marcu Valentin, Tudor Aurelian-Dumitru, Frusina Nicolae-Vlad, Popa Gheorghe, Andreescu Costel, Vîscan Robert-Ionuț și Ștefan Alexandru și raportul de specialitate comun nr. ....<sup>144/29.05.2023</sup> al Direcției Gestiune Patrimoniu și nr. .... al Direcția Administrație Publică, Juridic-Contencios, Achiziții Publice, Contracte referitor la transmiterea catre S.C. Termo Ploiesti S.R.L. a unei parti din imobilul situat in Ploiesti, str. Rudului, nr.230;

Luând în considerare Hotararea Consiliului Local al Municipiului Ploiesti nr.475/11.10.2022 *privind atribuirea în mod direct a contractului de delegare a gestiunii serviciului de alimentare cu energie termică produsă în mod centralizat, în sistem producție, transport, distribuție al municipiului Ploiești și Contractul înregistrat la municipiul Ploiesti sub nr.19723/11.10.2022;*

Potrivit adresei înregistrata la municipiul Ploiești sub nr.5721/22.03.2023, înaintată de către S.C. Termo Ploiesti S.R.L.;

În baza prevederilor Hotararii nr.97/29.03.2018 a Consiliului Local al Municipiului Ploiesti *privind includerea in „Inventarul bunurilor care alcatuiesc domeniul privat al municipiului Ploiesti” a terenului situat in Ploiesti, str. Rudului, nr.230;*

Ținând cont de faptul ca imobilul ce face obiectul prezentului proiect de hotărâre este înscris în Cartea Funciara a U.A.T. Ploiești nr.133539 și are numărul cadastral 133539;

Luând în considerare Avizul din data de 19.05.2023 al Comisiei de specialitate nr.2 a Consiliului Local al Municipiului Ploiești – Valorificarea Patrimoniului, Servicii către Populație, Comerț, Turism, Agricultură, Promovare Operațiuni Comerciale;

În temeiul prevederilor art. 129 alin.1 și alin. 2 lit.c), art.139, art.196 alin(1) lit.a), art.354 din Ordonanța de Urgență nr. 57 din 3 iulie 2019 privind Codul administrativ, cu modificările și completările ulterioare,

## HOTĂRĂȘTE:

**Art.1. (1).** Se aprobă transmiterea catre S.C. Termo Ploiesti S.R.L. a unei parti din imobilul situat in Ploiesti, str. Rudului, nr.230, identificata potrivit anexei ce face parte integranta din prezenta hotărâre.

**(2).** Predarea – primirea părții din imobil situat în Ploiești, str. Rudului, nr.230, conform alin.1 se face în termen de 15 zile de la aprobarea hotărârii.

**Art. 2.** Aprobă modificarea corespunzătoare a anexelor la Hotararea Consiliului Local al Municipiului Ploiesti nr.475/11.10.2022 *privind atribuirea în mod direct a contractului de delegare a gestiunii serviciului de alimentare cu energie termică produsă în mod centralizat, în sistem producție, transport, distribuție al municipiului Ploiești*, cu modificarile ulterioare si completările ulterioare și a anexelor la Contractul nr.19723/11.10.2022 incheiat între municipiul Ploiesti si S.C. Termo Ploiesti S.R.L., cu modificarile si completările ulterioare.

**Art.3.** Direcția Gestiune Patrimoniu din cadrul municipiului Ploiești, și S.C. Termo Ploiesti S.R.L. vor duce la îndeplinire prevederile prezentei hotărâri.

**Art.4.** Direcția Administrație Publică, Juridic–Contencios, Achizitii Publice, Contracte va aduce la cunoștință celor interesați prevederile prezentei hotărâri.

Data în Ploiești, astăzi .....

**PREȘEDINTE DE ȘEDINȚĂ,**

**CONTRASEMNEAZĂ  
SECRETAR GENERAL,  
Mihaela Lucia Constantin**

Plan de amplasament si delimitare a imobilului scara 1:1000

Nr. cadastral	Suprafata masurata	Adresa imobilului	
	17311 mp	STR. RUDULUI NR. 230, INTRAVILAN	
Cartea Funciara nr.	133539	UAT	PLOIESTI

A. Date referitoare la teren

Nr. parcela	Categoria de folosinta	Suprafata (mp)	Valoare de impozitare (lei)	Mentii
1	Cc	17311		
Total		17311		

B. Date referitoare la constructii

Cod constr.	Destinatia	Suprafata construita la sol (mp)	Mentii
C1	CAS	197	Spatiu administrativ Sc. dest.=197mp, (fosta C3) SC PAULUS SRL
C2	CA	141	Atelier Sc. dest.=141mp, (fosta C4) SC PAULUS SRL
C5	CA	212	Garaj Sc. dest.=212mp, SC PAULUS SRL
C8	CA	55	Magazine Sc. dest.=55mp, SC FUL GAS SRL
C9	CA	114	Biron, spatiu bar Sc. dest.=114, IONITA PAUL SI GHITA GEORGE ALIN
Total		719	

Suprafata totala masurata = 17308 mp  
Suprafata din act = 17322 mp

Data: 12.05.2022


Executant,  
ING. DRAGHICI MARIANA  
AUT. SERIA RO-B-F NR. 1837  
Confirm executarea masuratorilor la teren, corectitudinea  
intocmirii documentatiei cadastrale si corespondenta acesteia cu  
realitatea din teren.

Semnatura si stampila,

Inspector,

Confirm introducerea imobilului in baza de date integrata si  
atribuirea numarului cadastral.

Semnatura si parafa,  
Stampila BCPI,

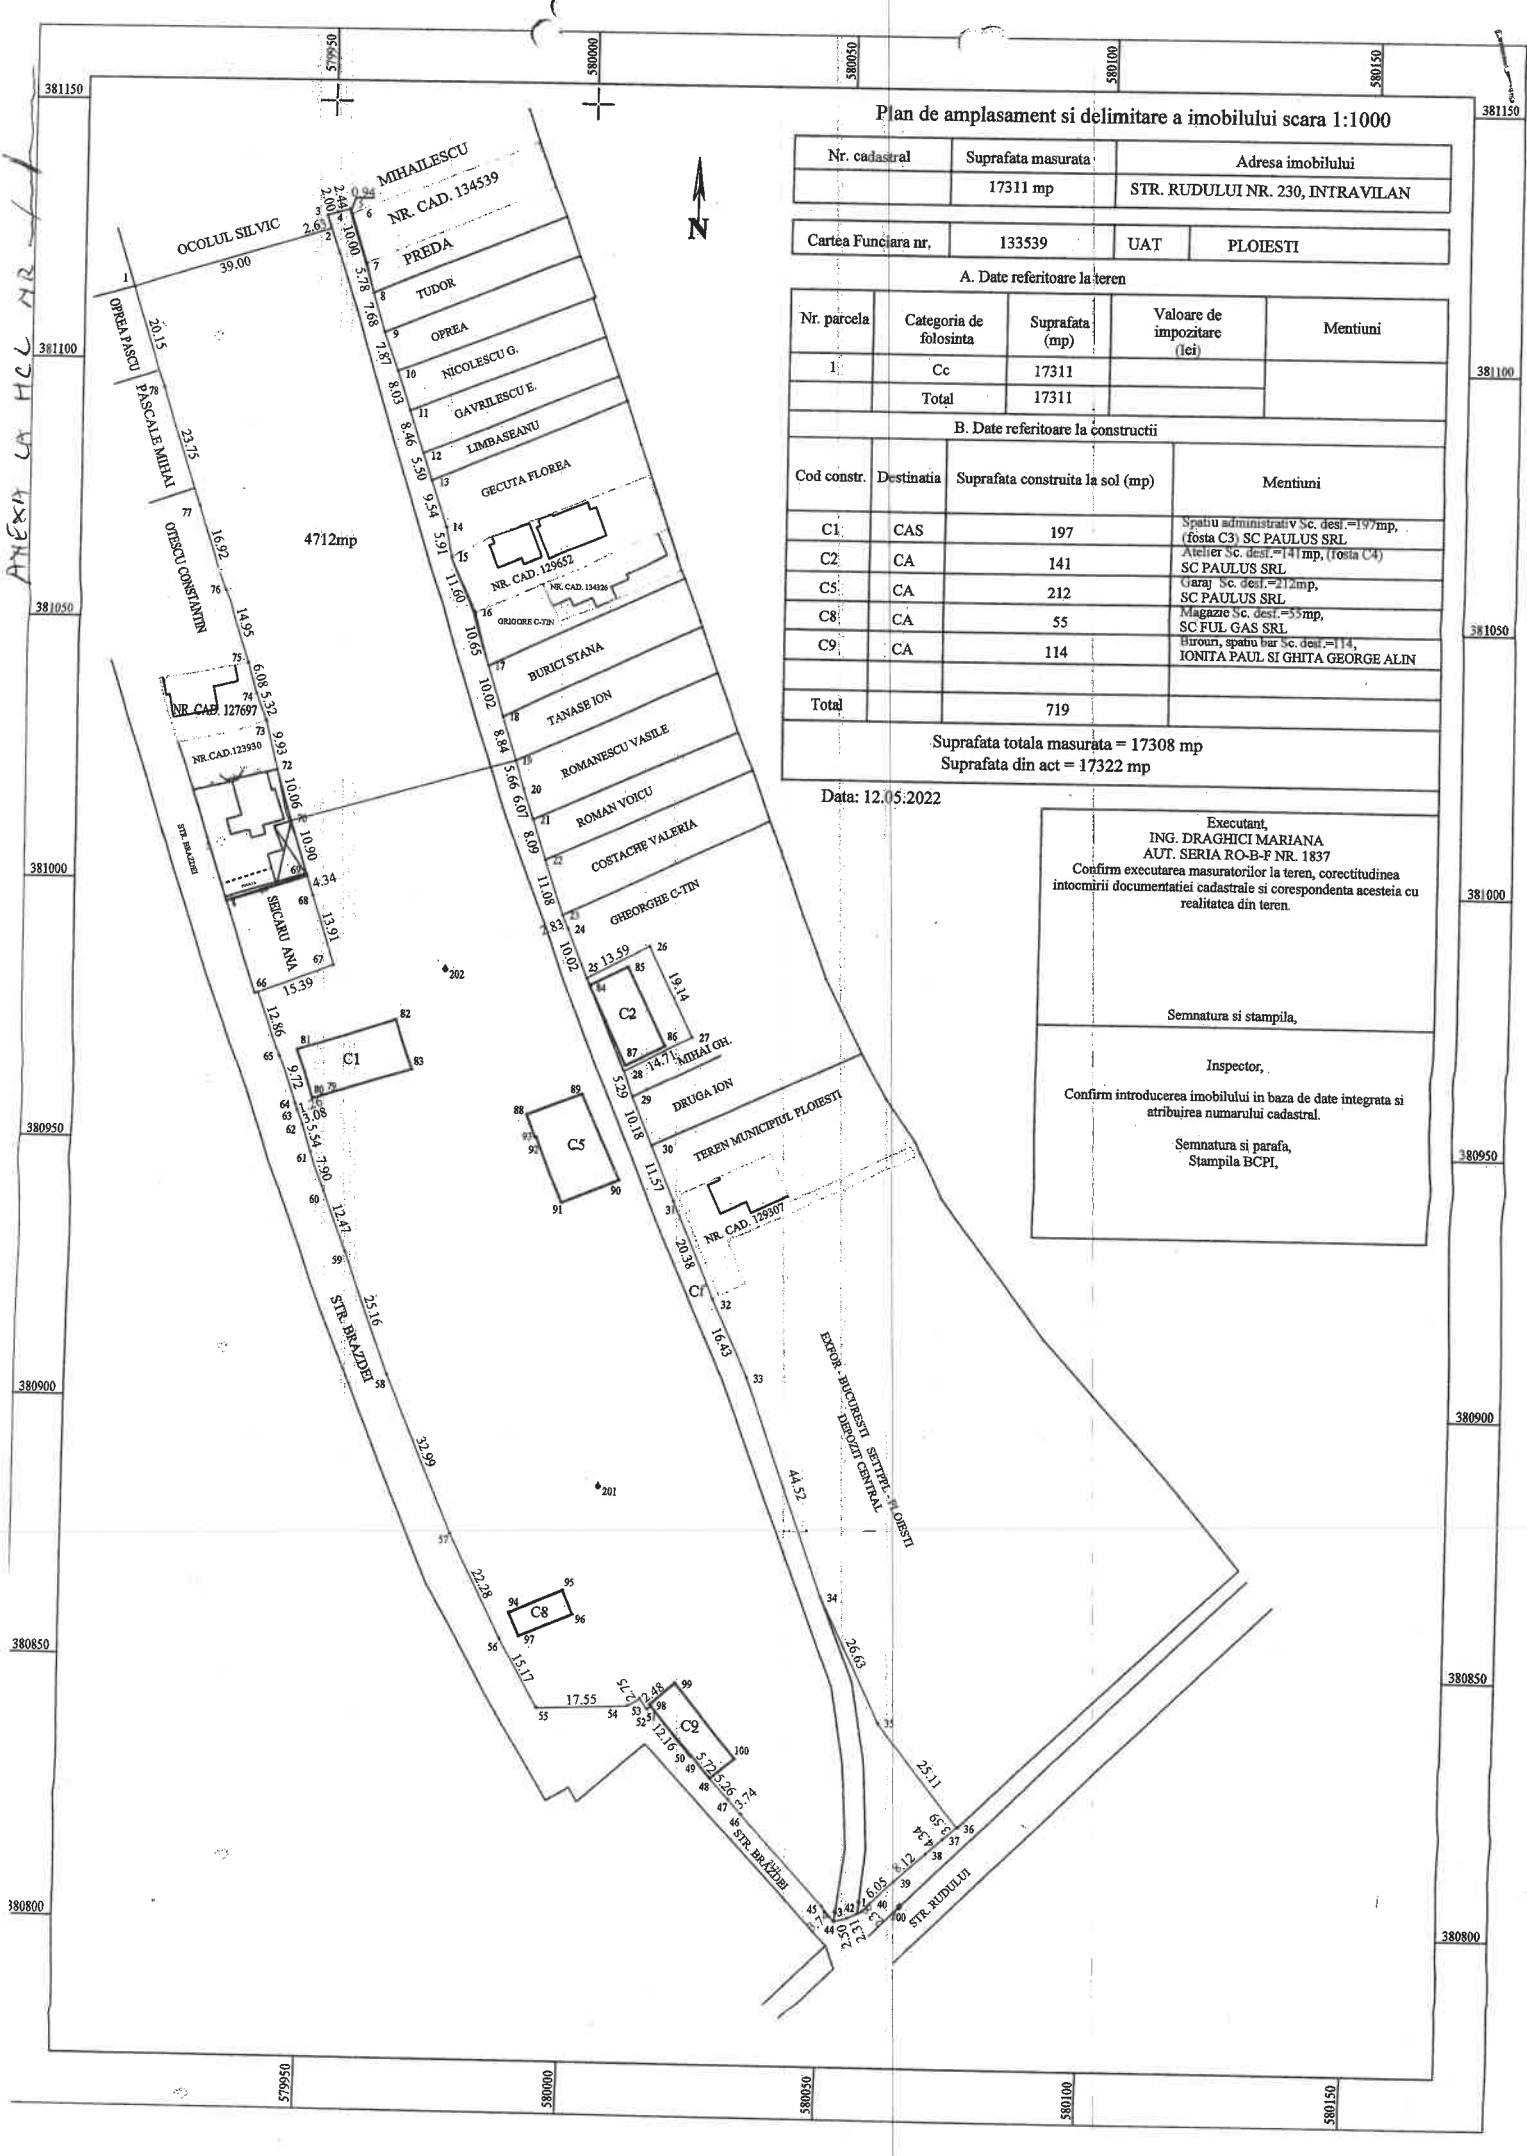

ANEXA CA HCL NR. 1