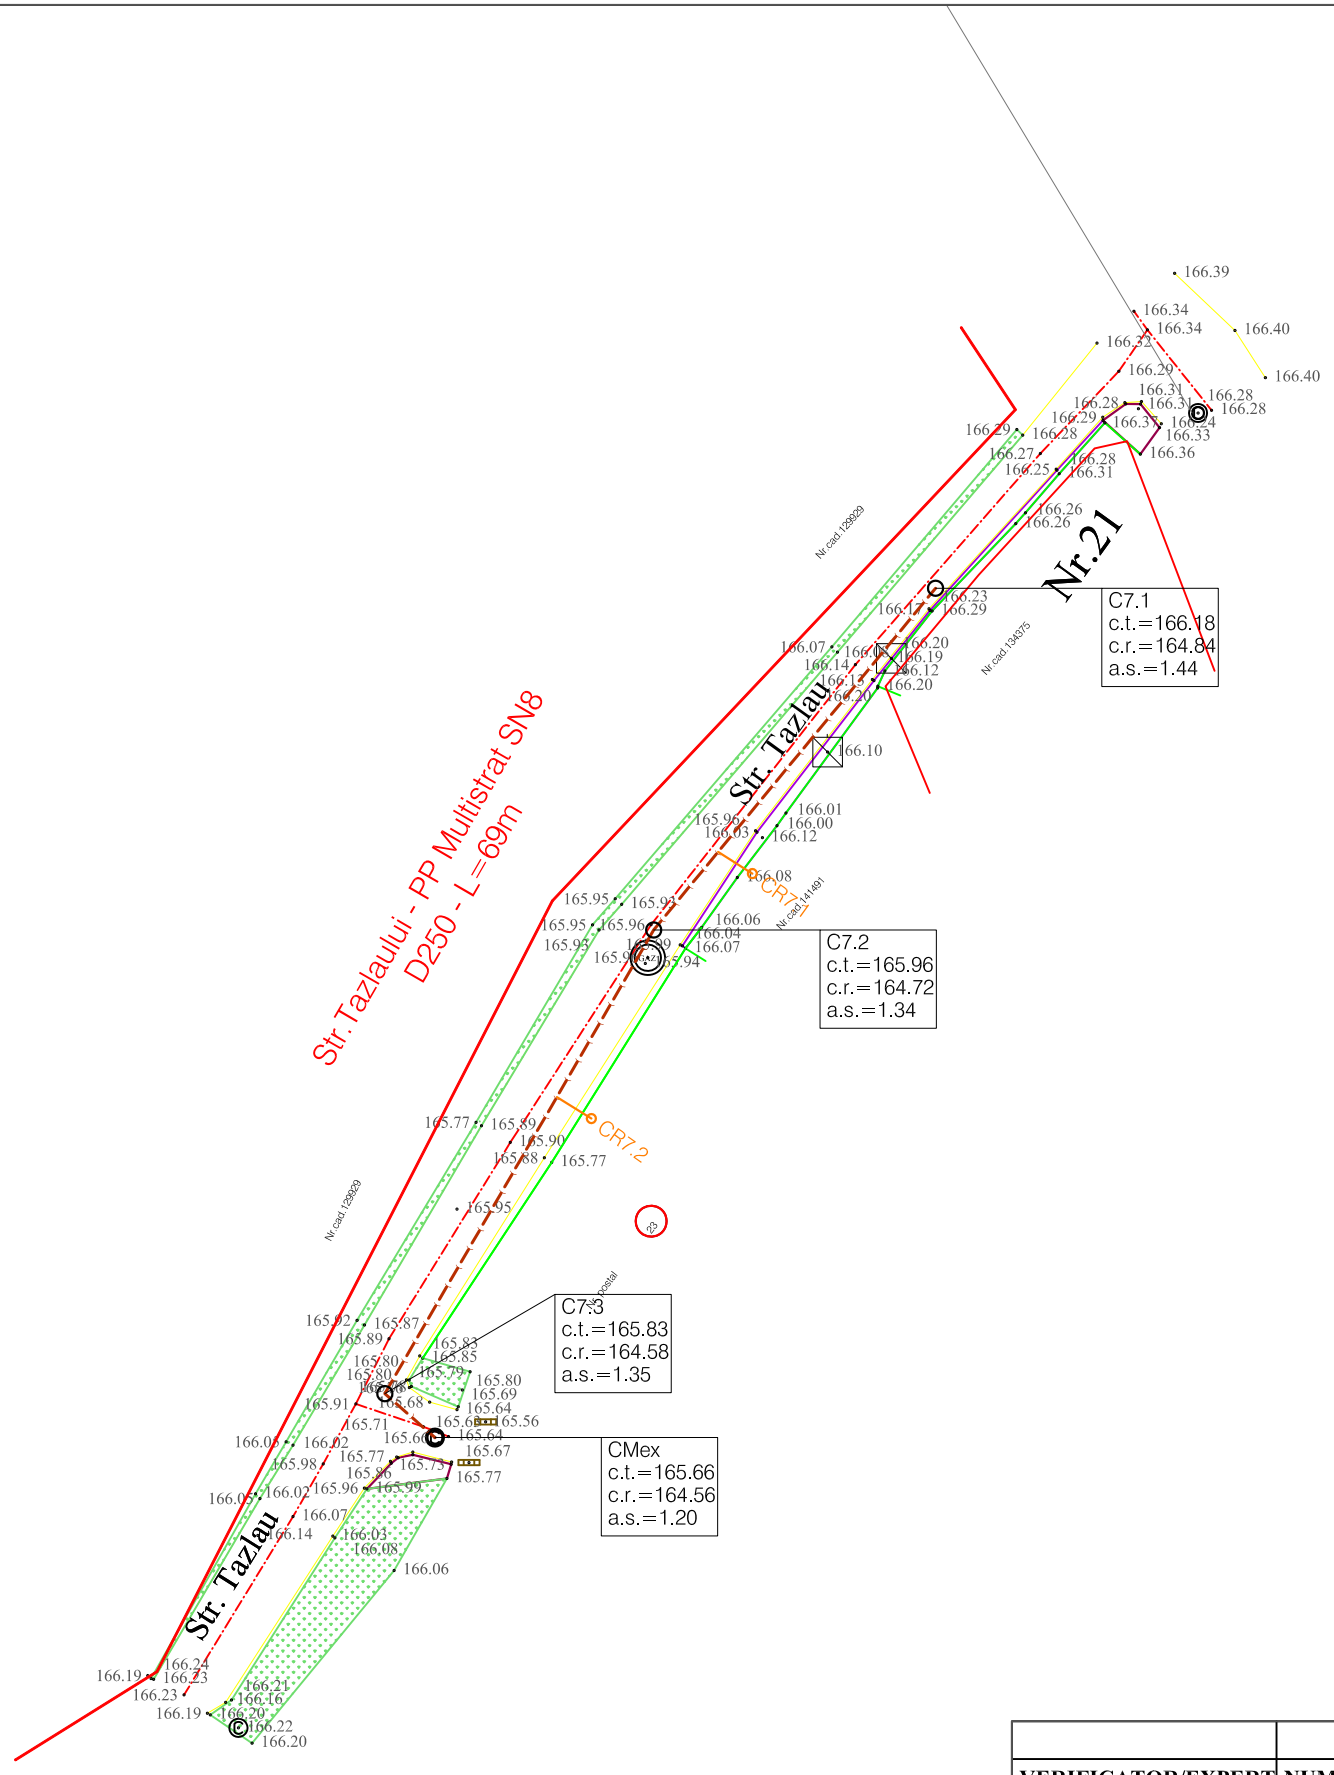

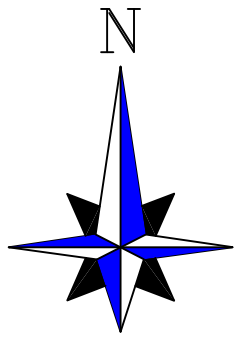

LEGENDA LUCRARI PROIECTATE

	Conducta canalizare proiectata
C1....C2	Camin de canalizare proiectat
CR	Camin racord canalizare menajera
	Tub de protectie OL -Subtraversari/Supratraversari
	Gura de scurgere

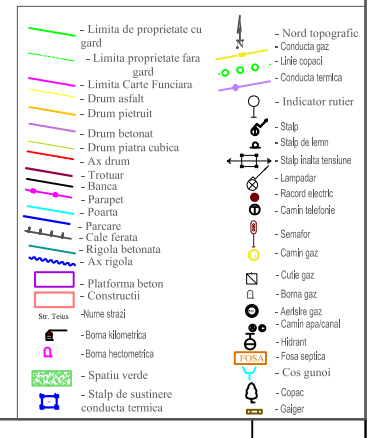

VERIFICATOR/EXPERT	**NUME**	**SEMNATURA**	**CERINTA**	**REFERAT/EXPERTIZA NR./DATA**	
PROIECTANT : **S.C. YDA PROIECT CONSULTING S.R.L. Iasi** **Str. Sucidava, Nr.7; e-mail: ydaproiect@yahoo.com; tel/ 0740/236599; CUI 33022684**				**Beneficiar:** **MUNICIPIUL PLOIESTI**	**Proiect nr. 29/2017**
				Titlu proiect: **Extindere retele canalizare in Municipiul Ploiesti**	**Faza: S.F.**
SPECIFICATIE	**NUME**	**SEMNATURA**	**Scara: 1:500**		
SEF PROIECT	**ing. Sticea Andrei**				
PROIECTAT	**ing. Besleaga Cezar**		**Data: 2018**	Titlu plansa: Plan de situatie lucrari proiectate strada Tazlau(zona Malu Rosu)	Plansa nr. PS7
DESENAT	**ing. Bucatariu Andrada**				