



PASARELĂ PESTE PĂRĂUL DÂMBU ÎN
DREPTUL STRĂZII NEAJLOV

VEDERE ÎN PLAN

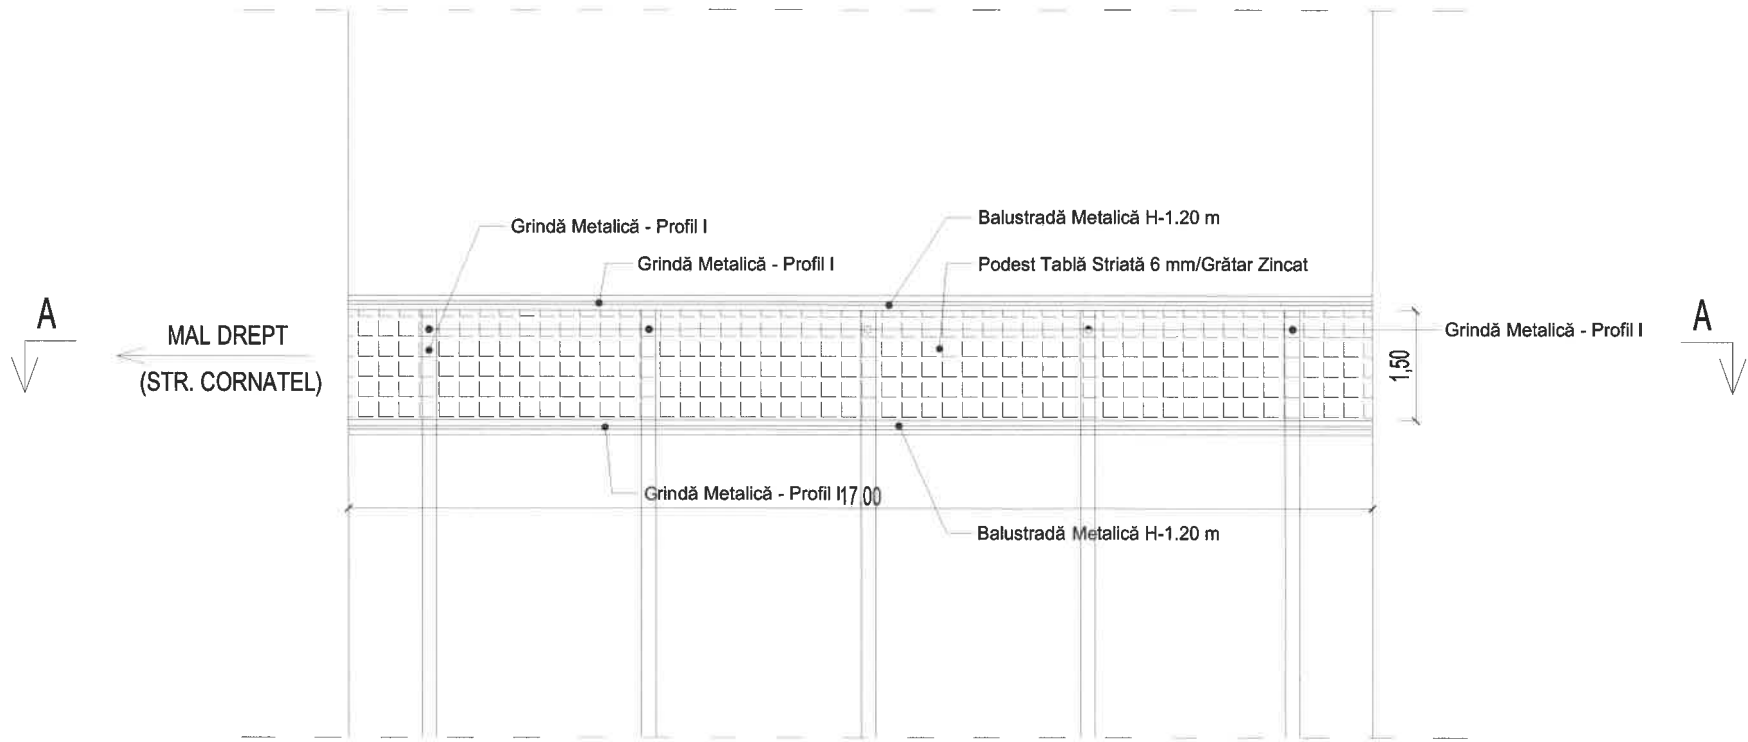

SECȚIUNE A-A

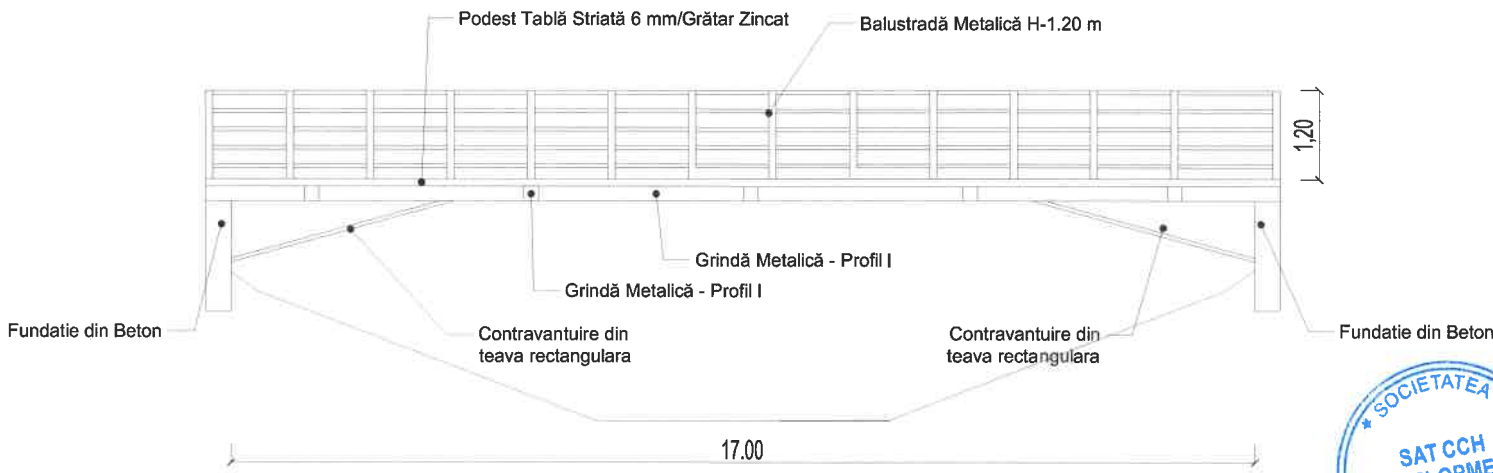

Verificator/ Expert	Nume		Semnatura	Cerinta	Referat/ Expertiza Nr./ Data	
<div>PROIECTANT GENERAL</div> <div>SAT CCH DEVELOPMENT S.R.L. BUCURESTI</div> <div>București, Str. Elena, Nr.4, Tel.0754.269.785/ +40.(31).421.05.60</div> <div>J40/1559/2019; C.I.F.; RO 40601280</div> <div>e-mail: office@satcch.ro</div>					<div>BENEFICIAR</div> <div>MUNICIPIUL PLOIEȘTI</div> <div>Piața Eroilor, Nr. 1A, Jud. Prahova</div>	<div>Proiect nr.</div> <div>18-2/2021</div>
Specificatie	Nume	Semnatura	Scara	TITLU PROIECT:		Faza
Sef proiect	Ing. Ilie Andrei		1:100	PASARELĂ PESTE PĂRĂUL DÂMBU ÎN DREPTUL STR. NEAJLOV MUN. PLOIEȘTI, JUD. PRAHOVA		DALI
Proiectat	Ing. Ursache Ana Maria		Data	DENUMIRE PLANȘĂ: VEDERE ÎN PLAN - SECȚIUNE A-A		Nr. Pl. P01
Desenat	Ing. Ursache Ana Maria		08:2021			