PUD **RIDICARE RESTRICTIE DE CONSTRUIRE SCHIMBARE DESTINATIE DIN CONSTRUCTIE EXISTENTA SEVICE AUTO P,CU AC NR.848/23/NOV./1999,IN GRADINITA SI SCOALA ,CU EXTINDERE SI ETAJARE P+1**

PLOIESTI, Tarla 39, P.562 53/54 NR CAD 140768 ,B.dul Bucuresti NR.106

UTR S 8A TEa-ISr cf.P.U.G.
SUBZONA M2 cf.P.U.Z.

PLANSA **0**

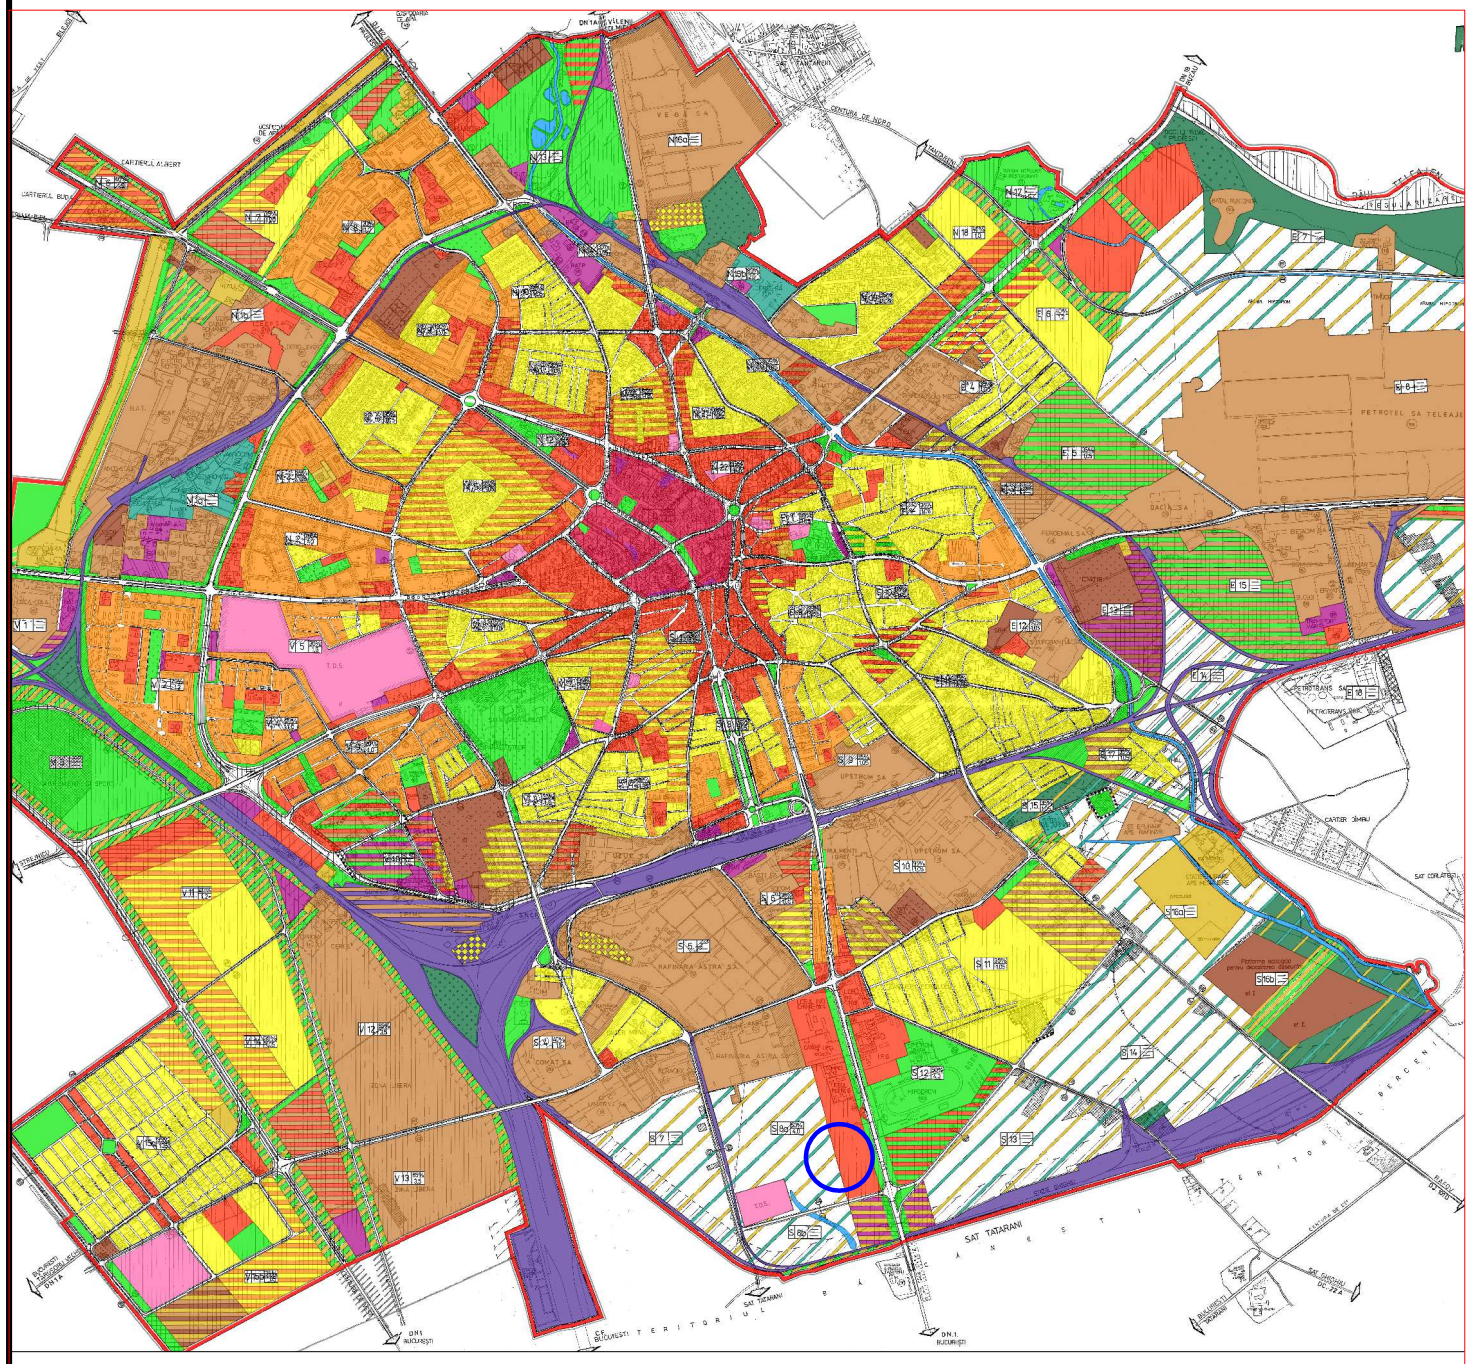

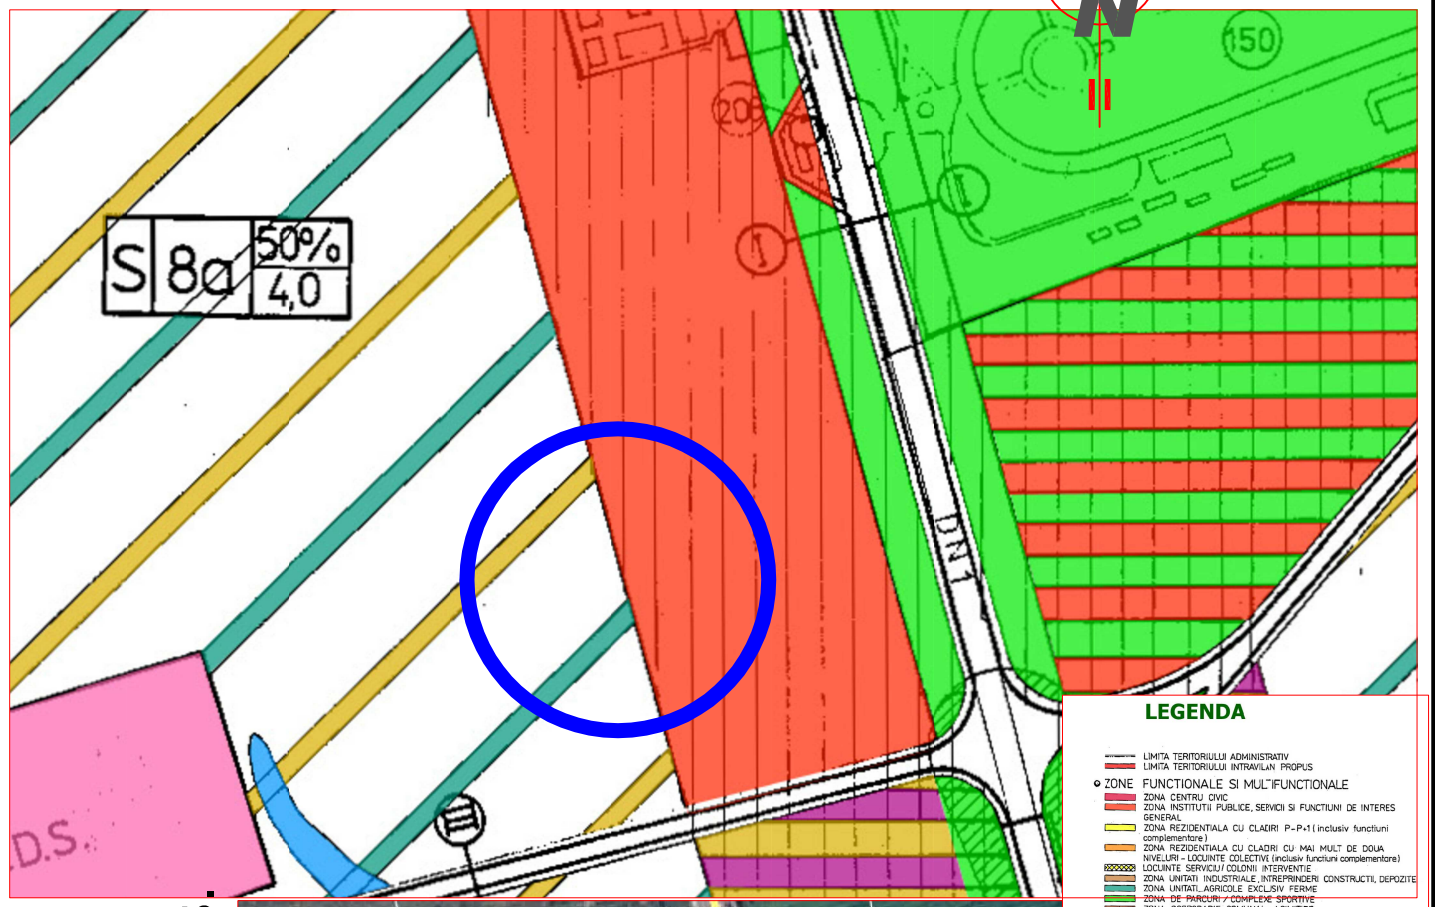

IMAGINEIE INTERSECTIE G.P.S.

COMFORM PUG,U.T.R.S-8A-ISCxr
-POT=50%;CUT=4,0
COMFORM PUZ,SUB ZONA M 2
-POT=50%;CUT=2,5

ZONA STUDIATA IN P.U.D.

BIROU INDIVIDUAL DE ARHITECTURA **ARH. DRAGHICI CONSTANTIN**				***BENEFICIAR*** *Biserica Adventista de ziua 7-a Conferinta Muntenia*	PROIECT NR. 01/2016
SPECIF.	NUME	SEMNATURA	SCARA 1:5.000 1:50.000	***TITLU PROIECT*** RIDICARE RESTRICTIE DE CONSTRUIRE SCHIMBARE DESTINATIE DIN CONSTRUCTIE EXISTENTA SEVICE AUTO P,CU AC NR.848/23/NOV./1999,IN GRADINITA SI SCOALA ,CU EXTINDERE SI ETAJARE P+1 PLOIESTI, Tarla 39,P.562 53/54 NR CAD 124308 SI 139999 B.dul Bucuresti NR 106	FAZA **PUD**
CONSULTANT	Lect.univ.prof. dr. arh.S.Munteanu				
PROIECTAT	arh. C.tin Draghici		DATA 01.2016	***TITLU PLANSA*** INCADRAREA IN ZONA	PLANSA NR. A0
DESENAT	arh. C.tin Draghici				