


PUD RIDICARE RESTRICȚIE DE CONSTRUIRE SCHIMBARE DESTINAȚIE DIN CONSTRUCȚIE
EXISTENȚA SEVICE AUTO P, CU AC NR.848/23/NOV./1999, IN GRADINITA SI SCOALA, CU
EXTINDERE SI ETAJARE P+1
PLOIESTI, Tarla 39, P.562 53/54 NR CAD 140768 , B.dul Bucuresti NR.106

UTR S 8A TEa-Isrf.P.U.G.
SUBZONA M2
cf.P.U.Z.

PLANSĂ
0'

IMAGINEIE INTERSECȚIE G.P.S.

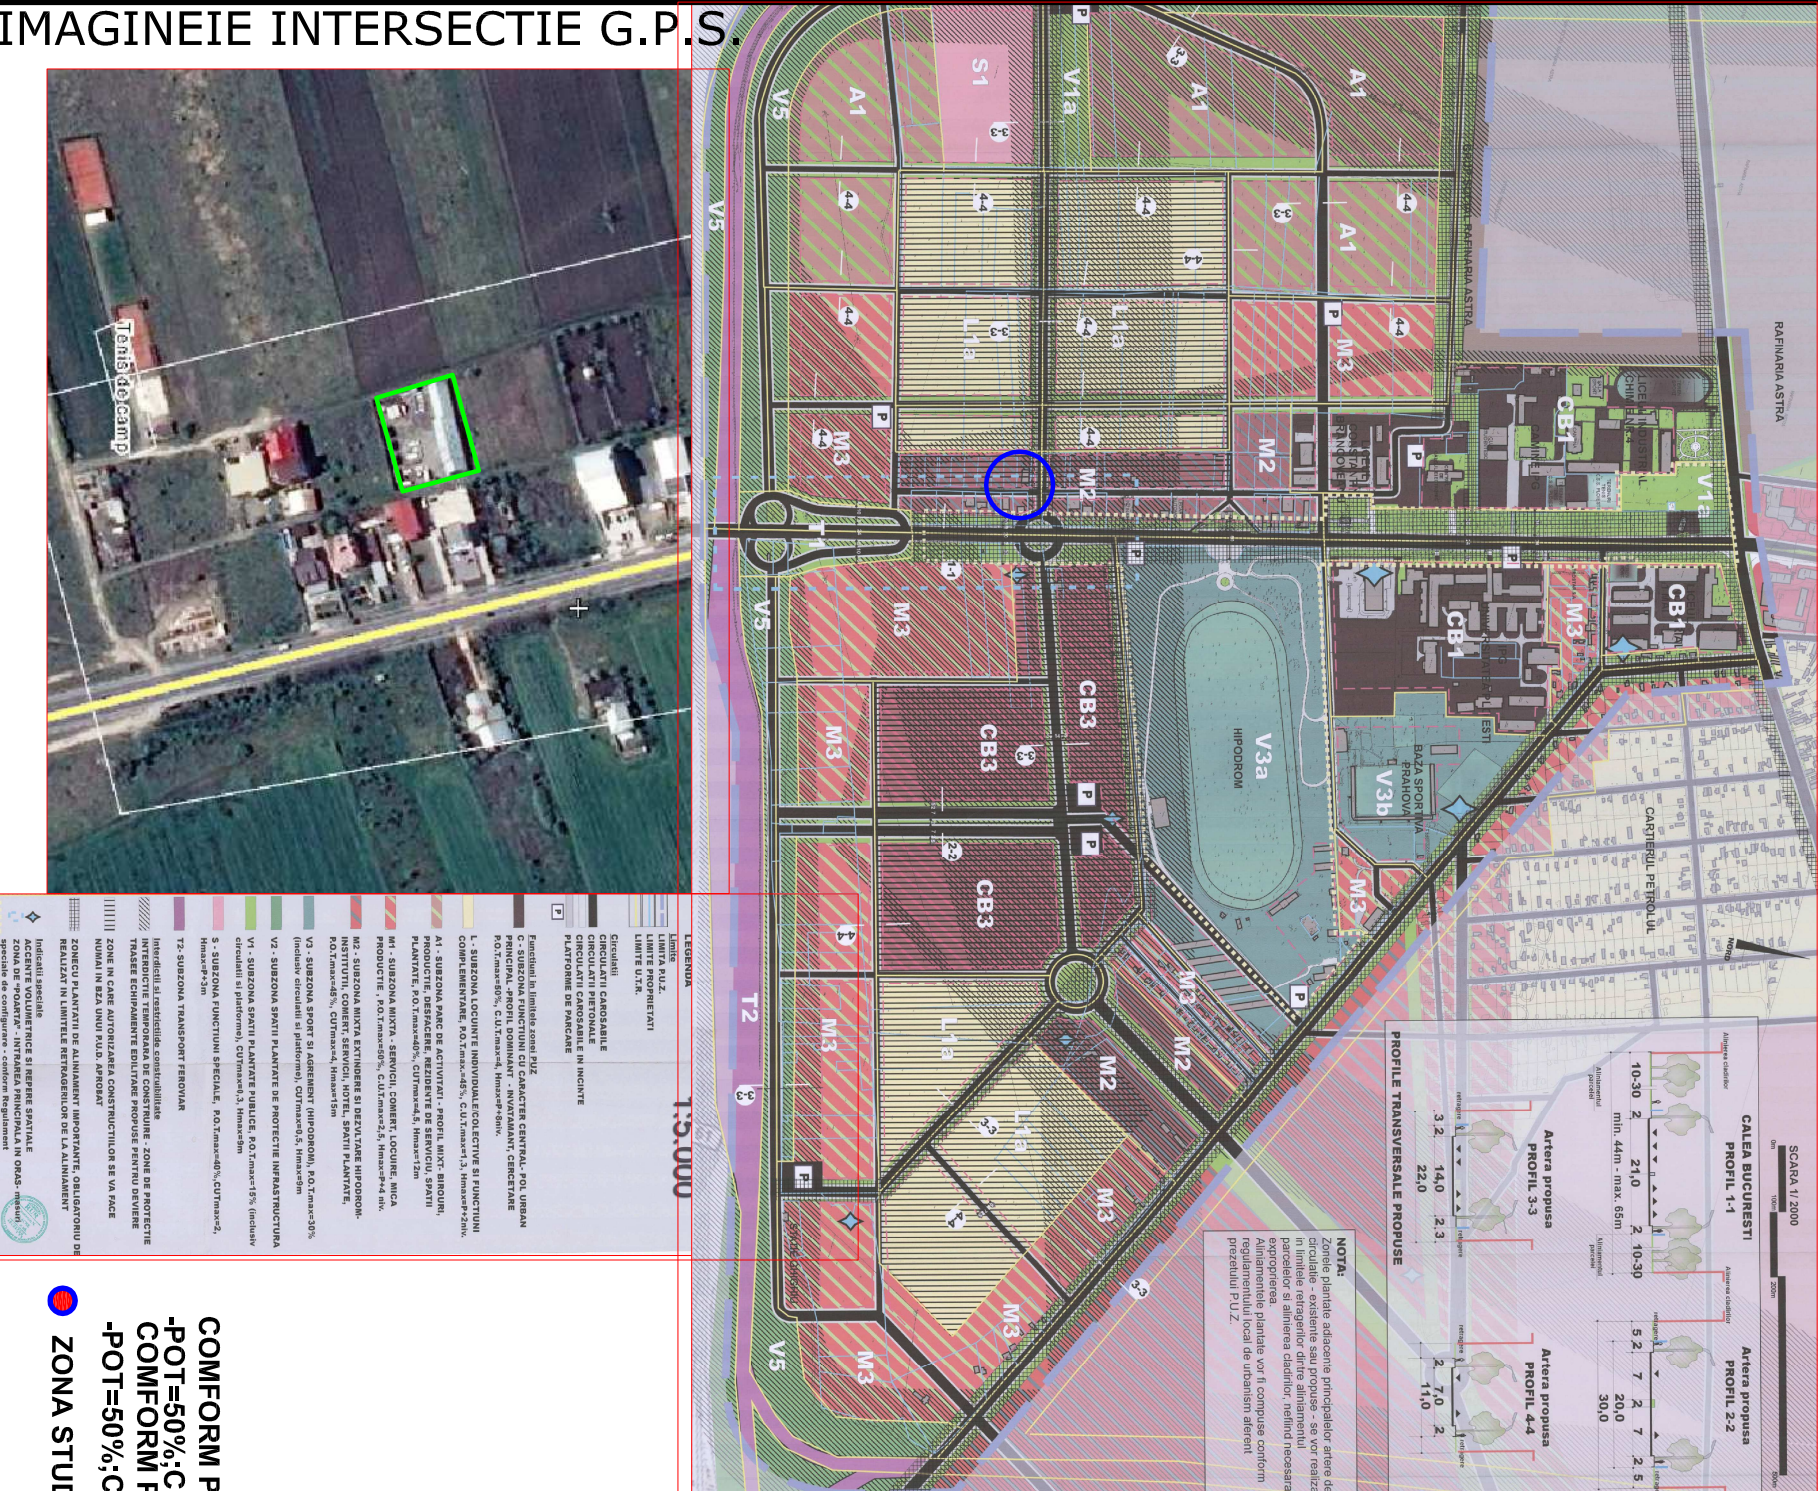

COMFORM PUG, U.T.R.S-8A-ISXCT
-POT=50%;CUT=4.0
COMFORM PUZ, SUB ZONA M 2
-POT=50%;CUT=1,5
ZONA STUDIATA IN P.U.D.

BIROU INDIVIDUAL DE ARHITECTURA
ARH. DRAGHICI CONSTANTIN

BENEFICIAR
Biserica Adventista de ziua 7-a Contenta Muntenia

PROIECT NR
01/2016

SPECIF.	NUME	SEMNATURA	SCARA	DATA	TITLU PLANSĂ
PROIECTAT	an. C.în Draghici		1:50.000	01.2016	INCADRAREA ÎN ZONA

FAZA
PUD

PLANSĂ NR.
A0'