


INCADRARE IN P.U.G.
SC 1:2000

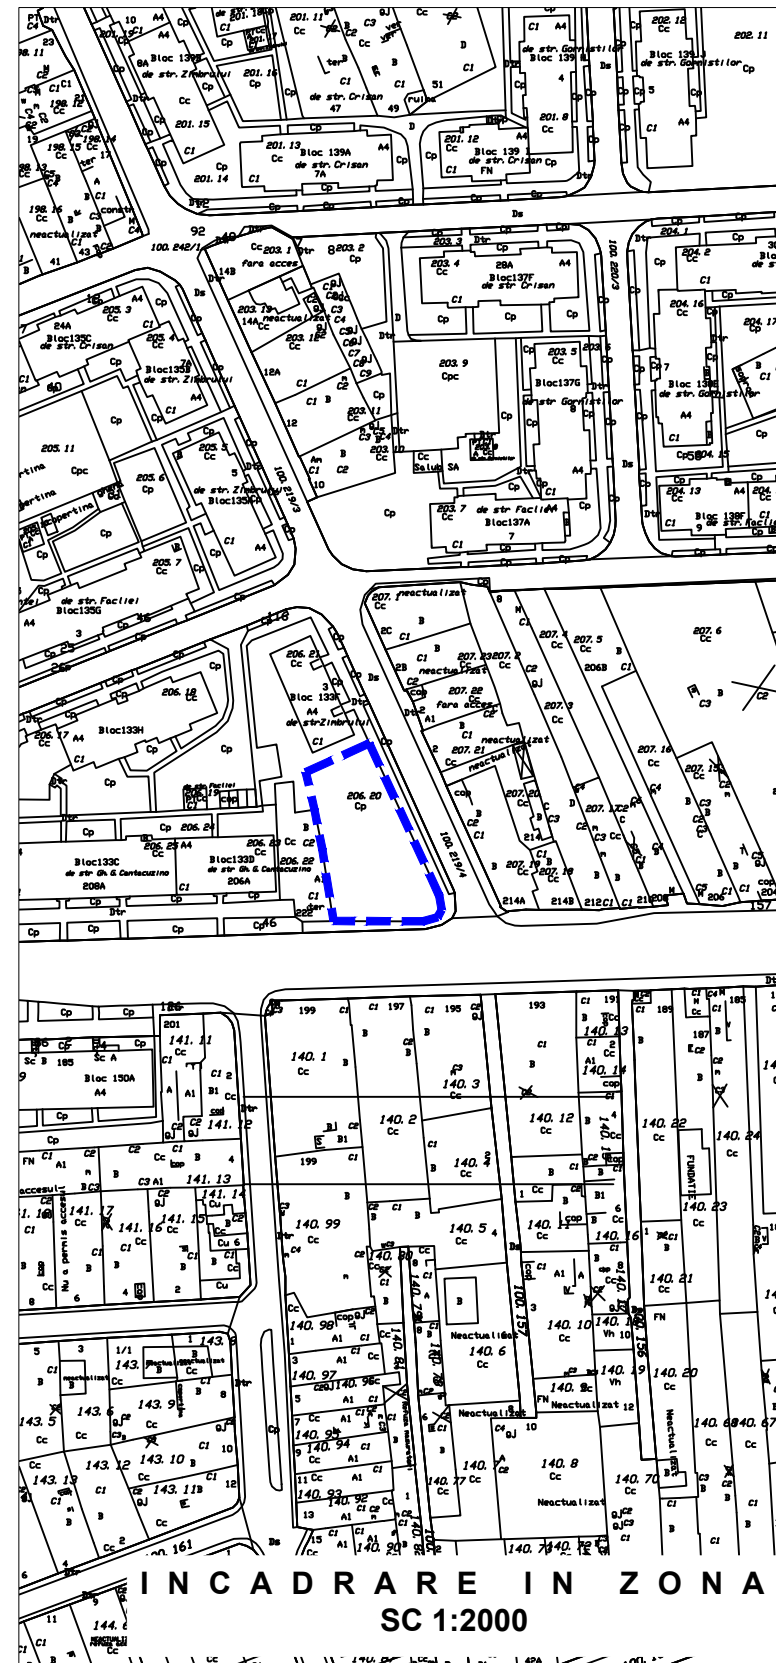


UTR N2

P.O.T. maxim = 50 %
C.U.T. maxim = 1.50

BiG

studio-arh
design

Telefon : 0722.588805
e-mail: arhi_geo@yahoo.com

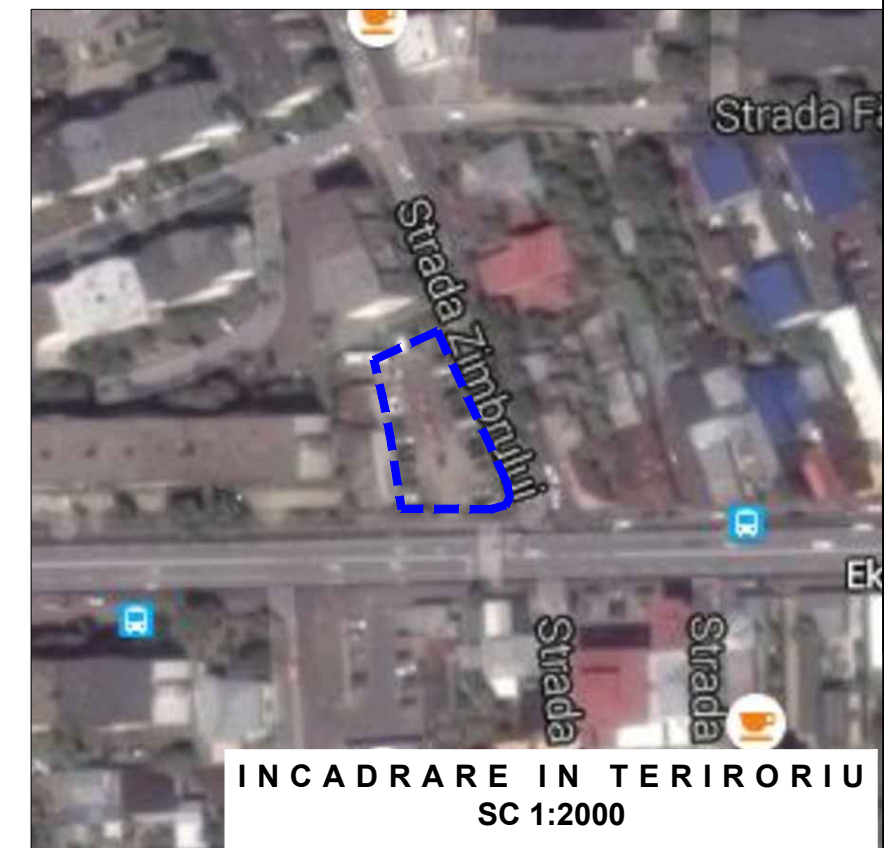

LEGENDA

- ZONA INSTITUTII PUBLICE, SERVICII SI FUNCTIUNI DE INTERES GENERAL
- ZONA REZIDENTIALA CU CLADIRI P-P+1 (inclusiv functiuni complementare)
- ZONA REZIDENTIALA CU CLADIRI CU MAI MULT DE DOUA NIVELURI - LOCUINTE COLECTIVE (inclusiv functiuni complementare)
- ZONA DE PARCURI / COMPLEXE SPORTIVE
- ZONA CONSTRUCTII SI AMENAJARI RUTIERE
- DRUMURI NATIONALE
DRUMURI JUDETENE
DRUMURI COMUNALE
STRAZI PRINCIPALE
- ZONA CU DESTINATIE SPECIALA

● INTERDICTII TEMPORARE SI DEFINITIVE
||||| INTERDICTIE PANA LA ELABORAREA / REACTUALIZARE PUZ.
SAU P.U.D.

AMPLASAMENT STUDIAT S=1043 mp

DENUMIREA LUCRARII:

**P.U.D. - DETALIERE CONDITII DE AMPLASARE
PENTRU CONSTRUIRE SPATIU COMERCIAL P+2**

Amplasament: str. Gheorghe Grigore Cantacuzino, nr.216 , 218 , 220 , MUN.
PLOIESTI, jud. Prahova

NUMAR
PROIECT
42/2016

BENEFICIAR:

ENE COSTIN ALIN

FAZA
P.U.D.

SEF PROIECT Arh. Bogdan Georgescu

PROIECTAT Arh. Bogdan Georgescu

DESENAT Arh. Andone Alexandru

VERIFICAT Arh. Bogdan Georgescu

TITLUL PLANSEI:

PLAN INCADRARE

NR. PLANSA :

A - 01

13.05.2016

SCARA
1:2000