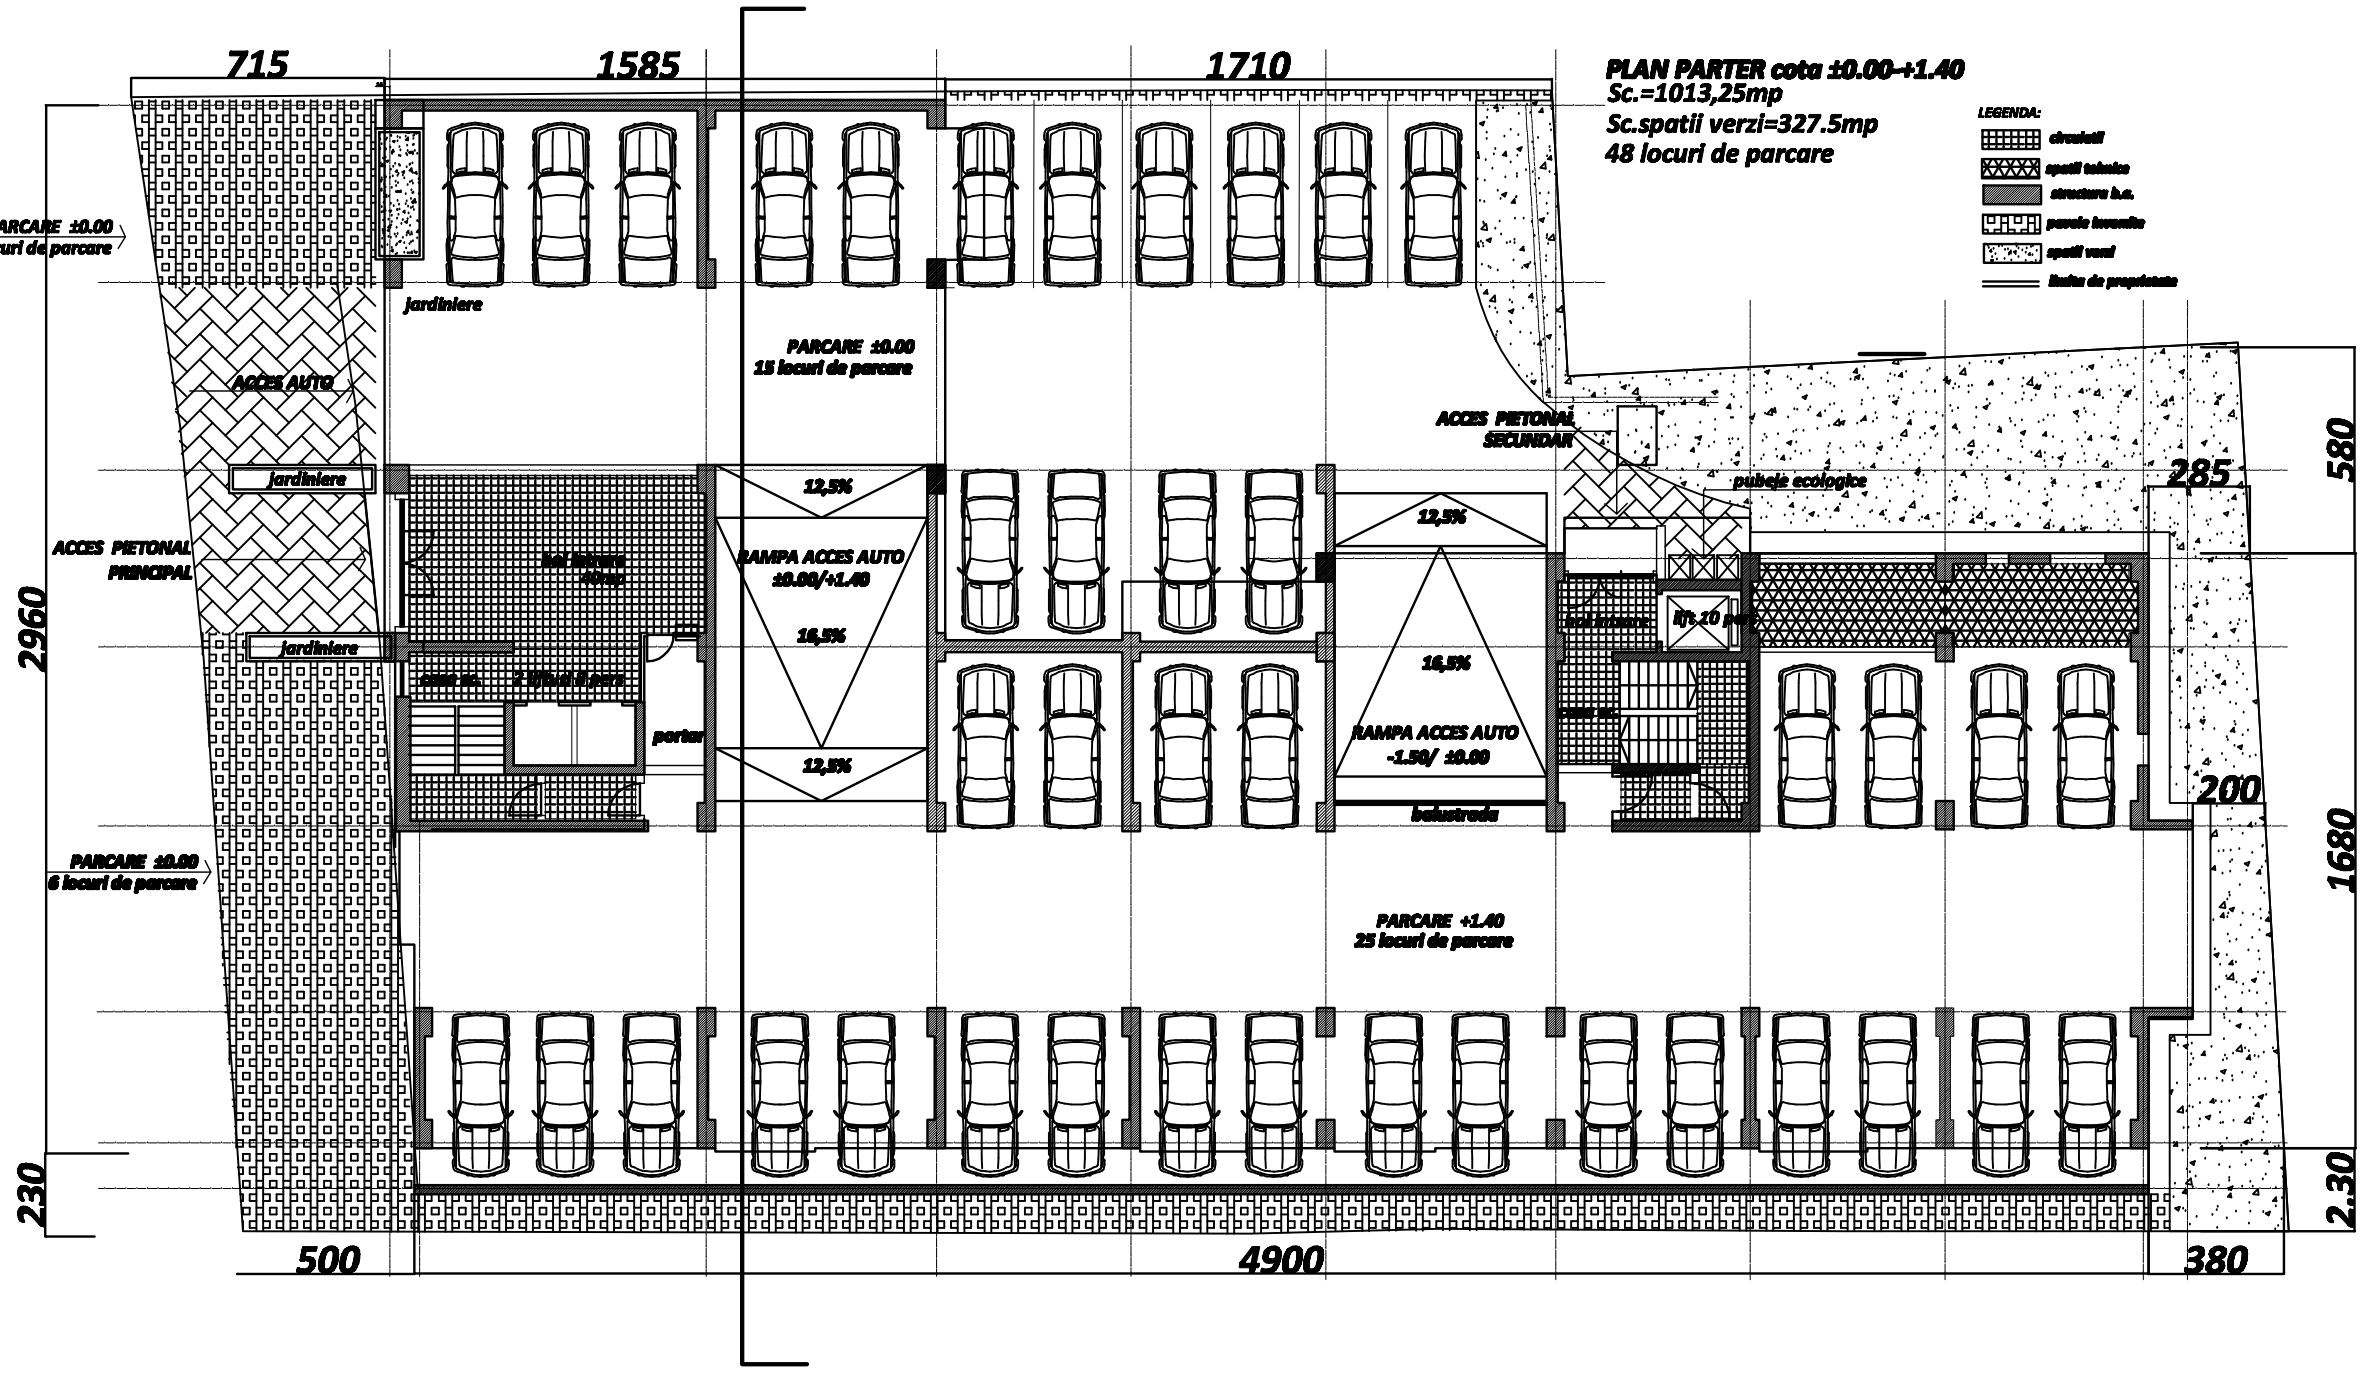

PROPUNERE CONSTRUIRE *faza P.U.D.*	**BENEFICIAR:** NAFTANAILA GABRIEL	**DENUMIREA PLANSEI:** PLAN PARTER
INTOCMIT: Arh. FRANCU ALINA **B.I.A. FRANCU ALINA nr.24**	**ADRESA:** Ploiesti, str.Bucegi , nr 8 jud. Prahova	**SCARA: 1:100**
	DENUMIREA LUCRARII: CONSTRUIRE IMOBIL 2S+P+10p, AMENAJARE INCINTA ,IMPREJMUIRE PARTIALA PARCARE, BRANSAMENTE UTILITATI	**data:** MAI 2016 / **Planse nr.** 4