


PUZ SCHIMBARE DESTINATIE FUNCTIONALA
MIXTA IN ZONA DE PRODUCTIE
Municipiul Ploiesti, str. Marasesi nr. 319

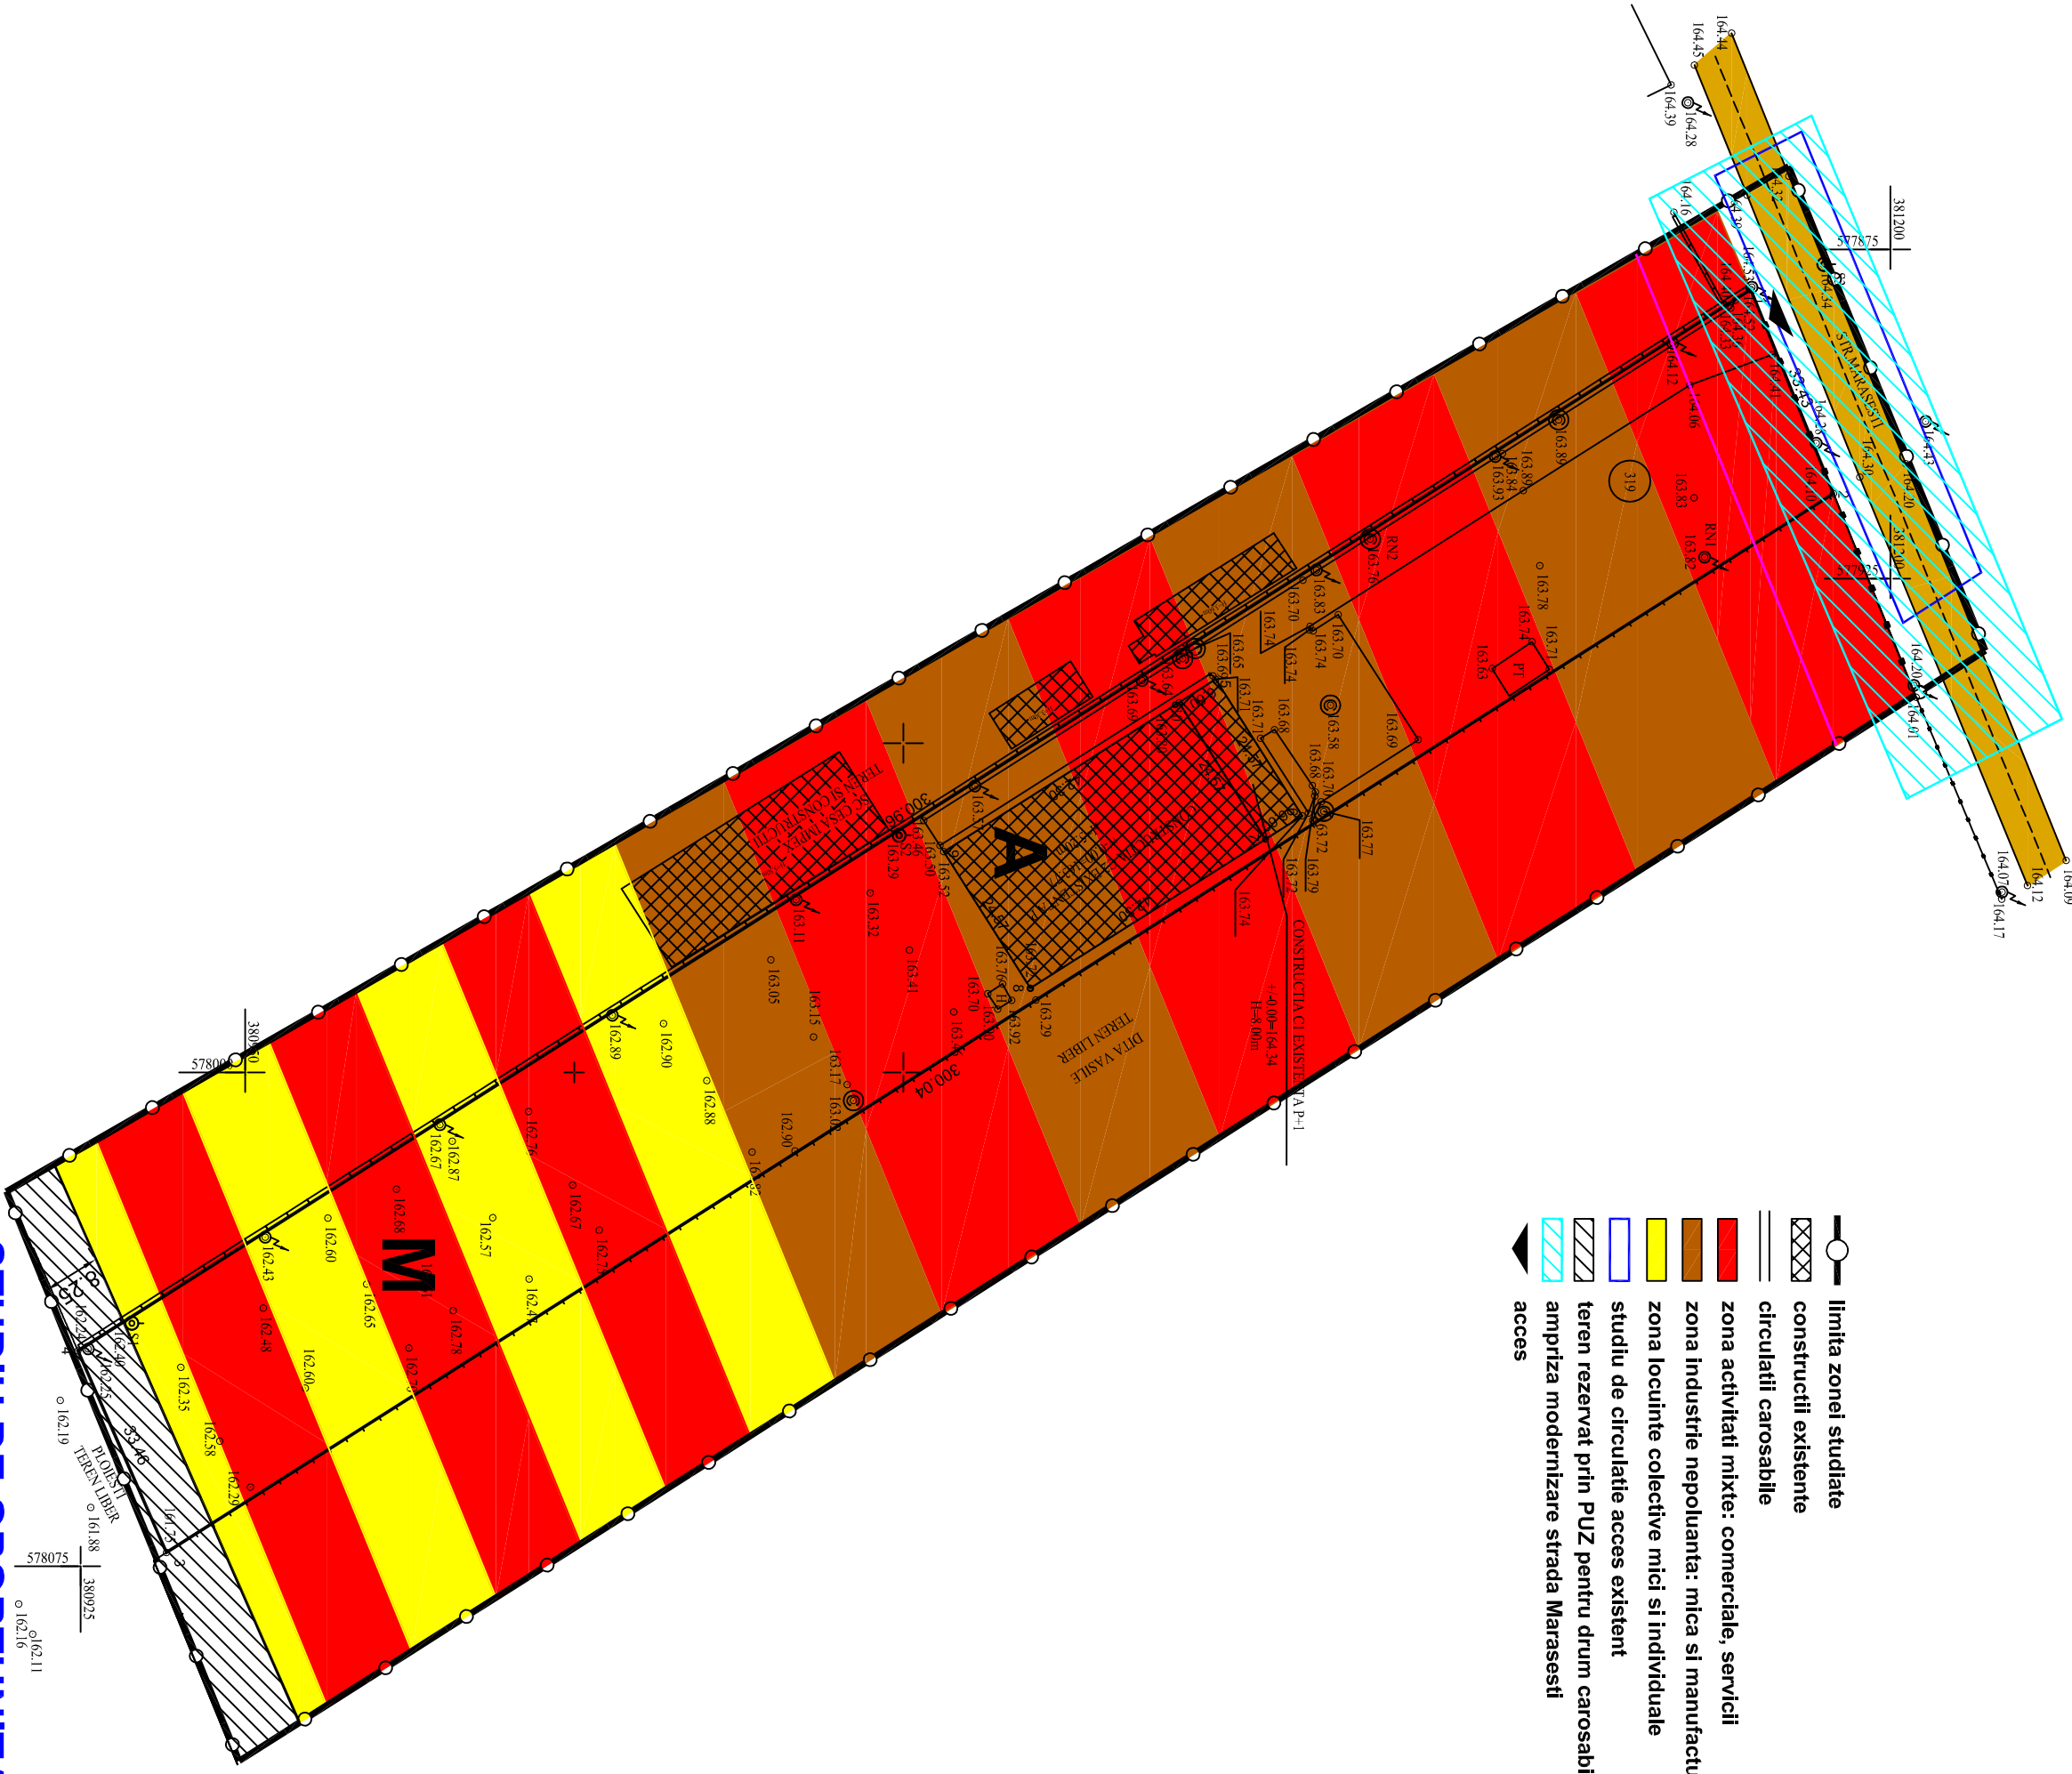

STUDIU DE OPORTUNITATE

• **Planșa 1 : SITUATIA EXISTENTA**

1:1000

- **Initiator** : S.C. VICTOR BEBIEN IMPEX S.R.L. Ploiesti
- **Elaborator** : **B.I.A. Victor SOCOLEANU** - PLOIESTI, str. Aurel VLAICU nr. 7A
- **Proiectat** : arh. Victor Socoleanu
- **Data** : MAI 2013
- **Proiect nr.** : 279 / 2013