



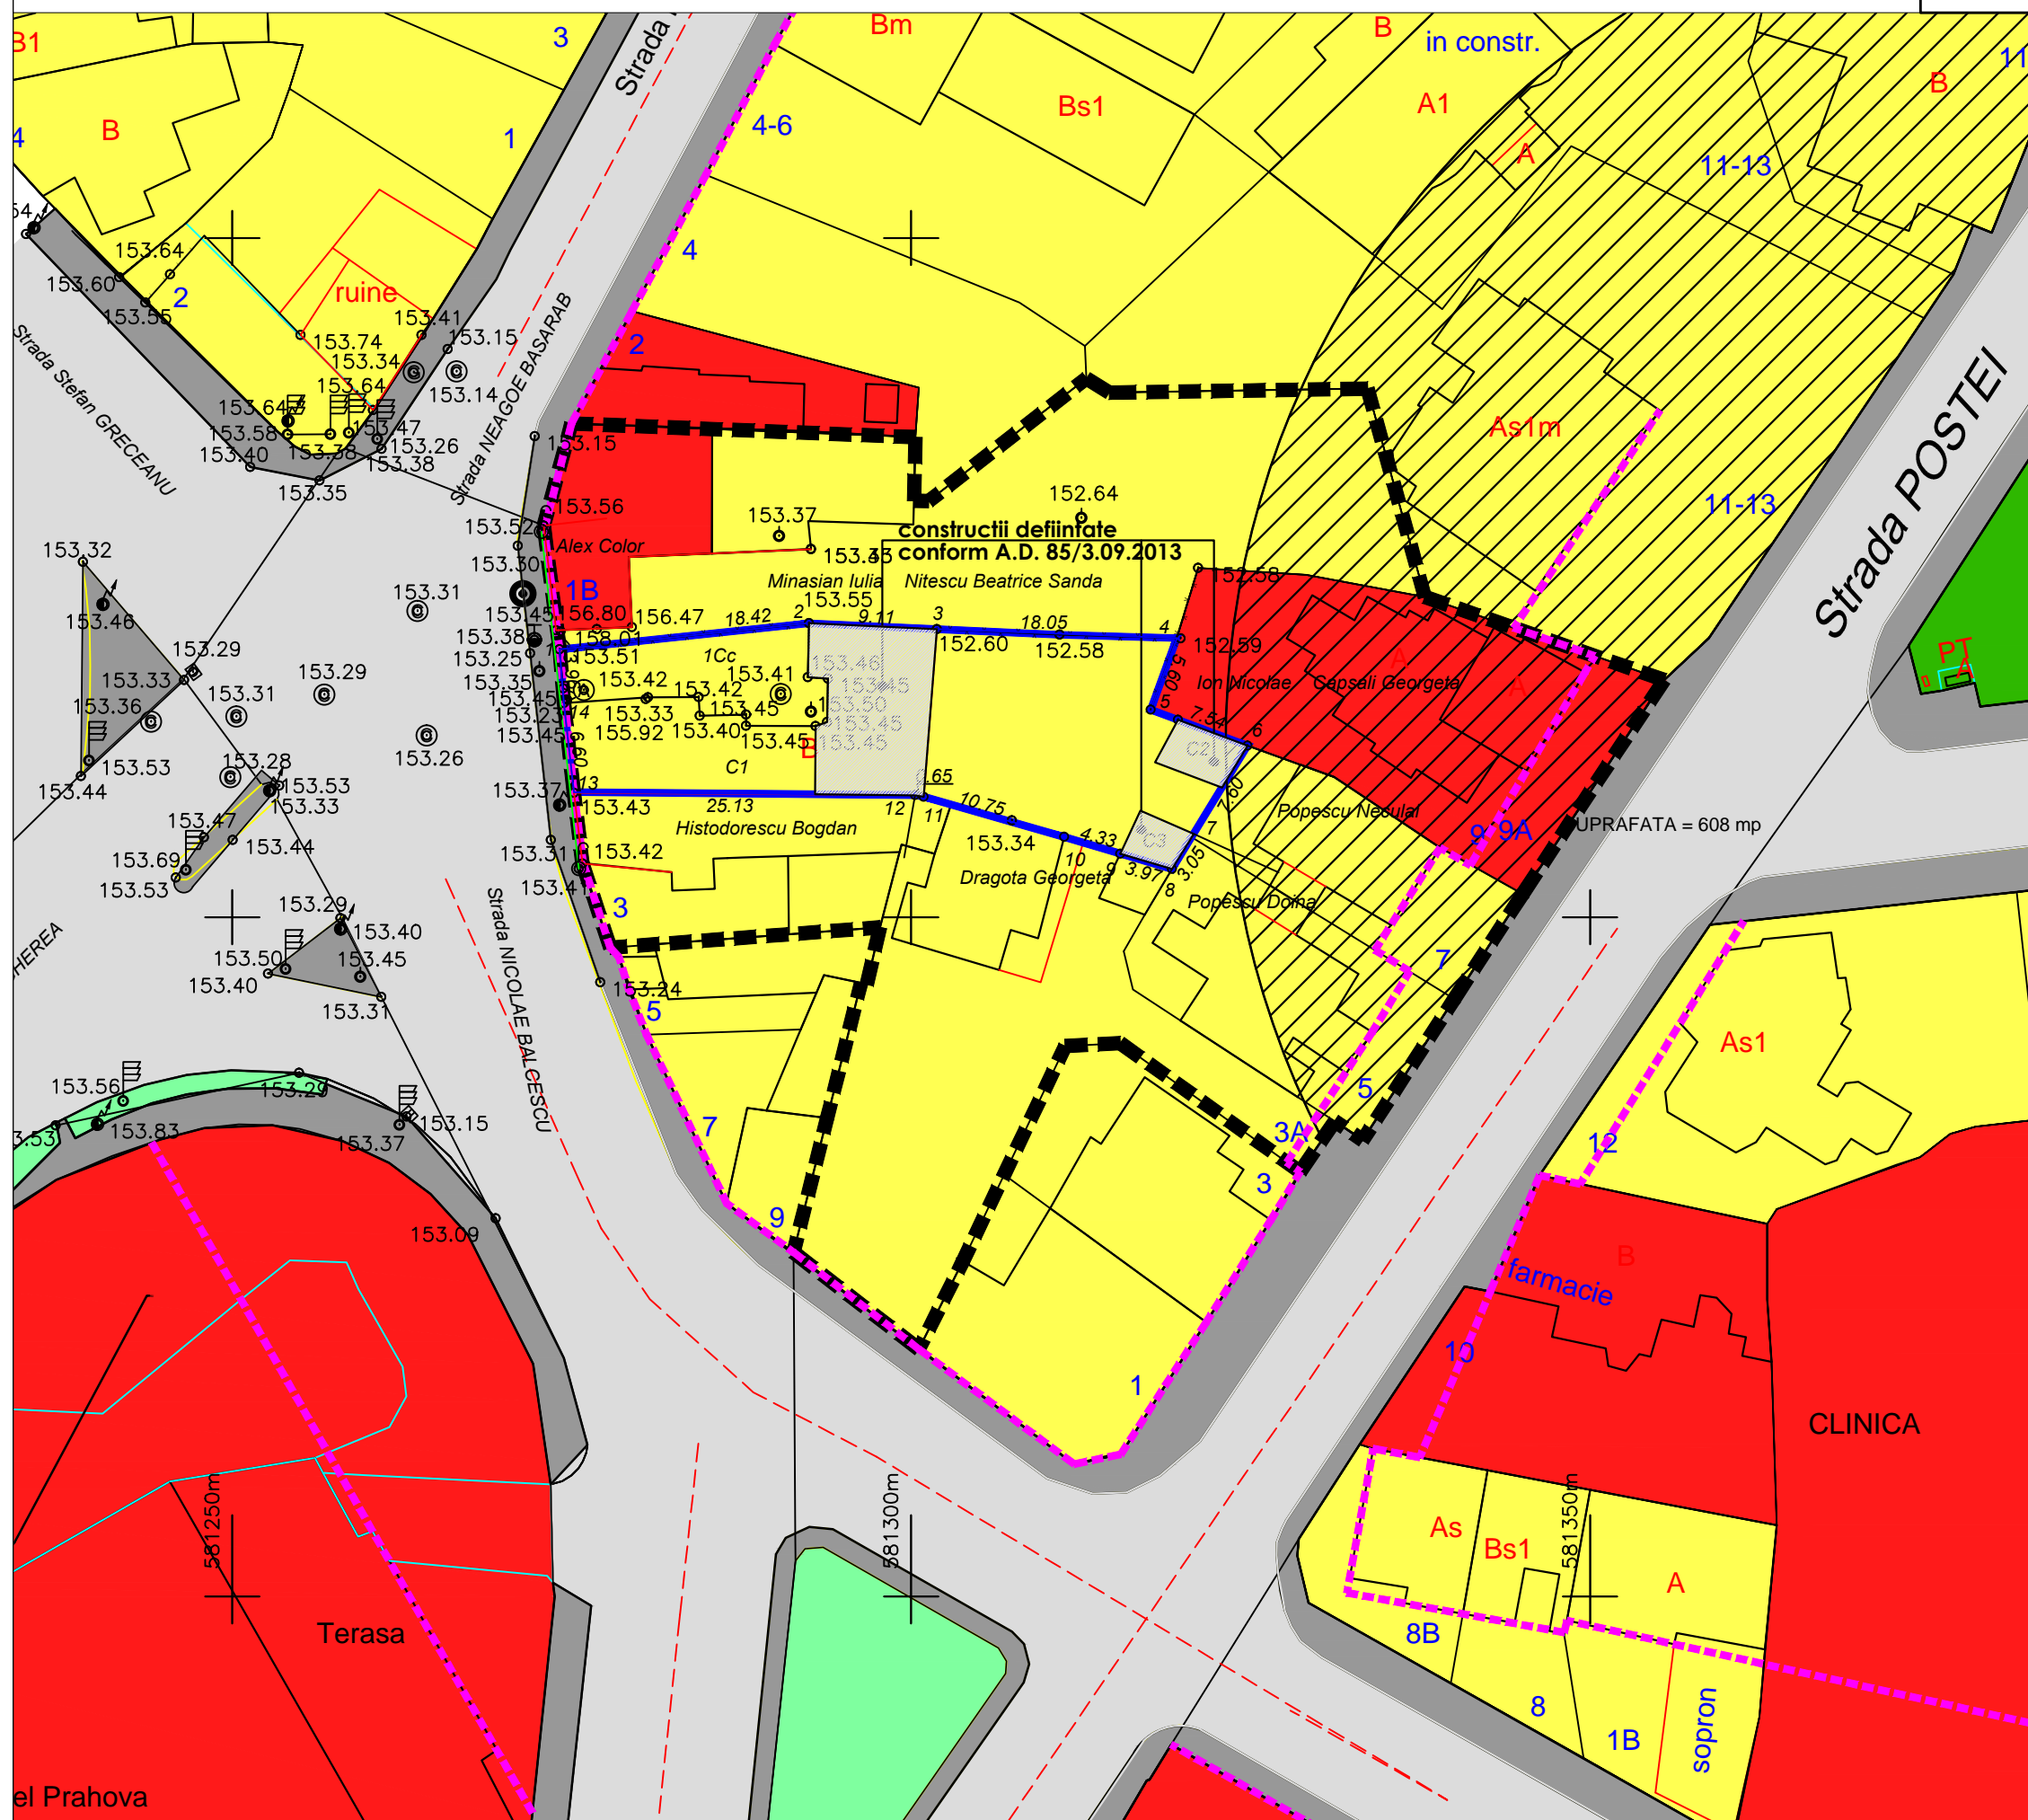

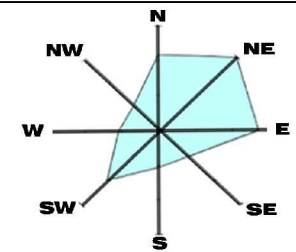







STUDIU DE OPORTUNITATE PENTRU INTOCMIRE PUZ-RIDICARE RESTRICȚIE DE CONSTRUIRE ȘI SCHIMBARE DESTINAȚIE TEREN DIN ZONA CAI DE COMUNICAȚII CU RESTRICȚII DE CONSTRUIRE PÂNĂ LA ELABORARE PUZ/PUD ÎN ZONA MIXTĂ LOCUINȚE ȘI SERVICII ÎN VEDEREA CONSTRUIRII UNEI LOCUINȚE - STR. NICOLAE BALCESCU, NR.1

**SITUATIA EXISTENTA
D I N T E R E N
s c a r a 1 : 5 0 0**



- | | |
|---|--|
|  | ZONA STUDIATA |
|  | LIMITA TEREN CARE A GENERAT P.U.Z.
Suprafata teren: 609.50mp |
|  | ZONA INSTITUTII PUBLICE, SERVICII
SI FUNCTIUNI DE INTERES GENERAL |
|  | ZONA LOCUINTE CU REGIM DE INALTIME
P-P+2 |
|  | CAI DE COMUNICATII
CIRCULATII CAROSABILE |
|  | CAI DE COMUNICATII
CIRCULATII PIETONALE |
|  | ZONA VERDE ADIACENTA CIRCULATIILOR |
|  | ZONA DE PARCURI |
|  | ZONA CU RESTRICTIE DE CONSTRUIRE
PANA LA ELABORARE PUZ/PUD |
|  | ALINIERE EXISTENTA |
| P.O.T. existent: | 50% |
| C.U.T. existent: | 1.50 |

 S.C. ARBY PROIECT S.R.L.

CUI RO 18618528, J29/940/2006 , jud. Prahova

tel: 0768 691 746
roxana.pandele.urb@gmail.com

sef proiect
Urb. Roxana Pandele

Proiectat
Urb. Pandele Roxana

Desenat
Arh. Cristina Voicu



RBV
PROJECT

Amplasament: jud. Prahova, Mun. Ploiesti, str.
Nicolae Balcescu, nr.1

Beneficiar: TURCU NICOLAE

Faza de proiectare:
STUDIU DE OPORTUNITATE

Data:
octombrie 2013

Proiect nr.:
28 / 2013

Plansa nr.: U.02
