


# PUZ SCHIMBARE PARTIALA DE DESTINATIE URBANISTICA, RIDICARE RESTRICTIE DE CONSTRUIRE, MODIFICARE INDICATORI URBANISTICI - Piata Victoriei nr. 12, Ploiesti

PLANSĂ

3

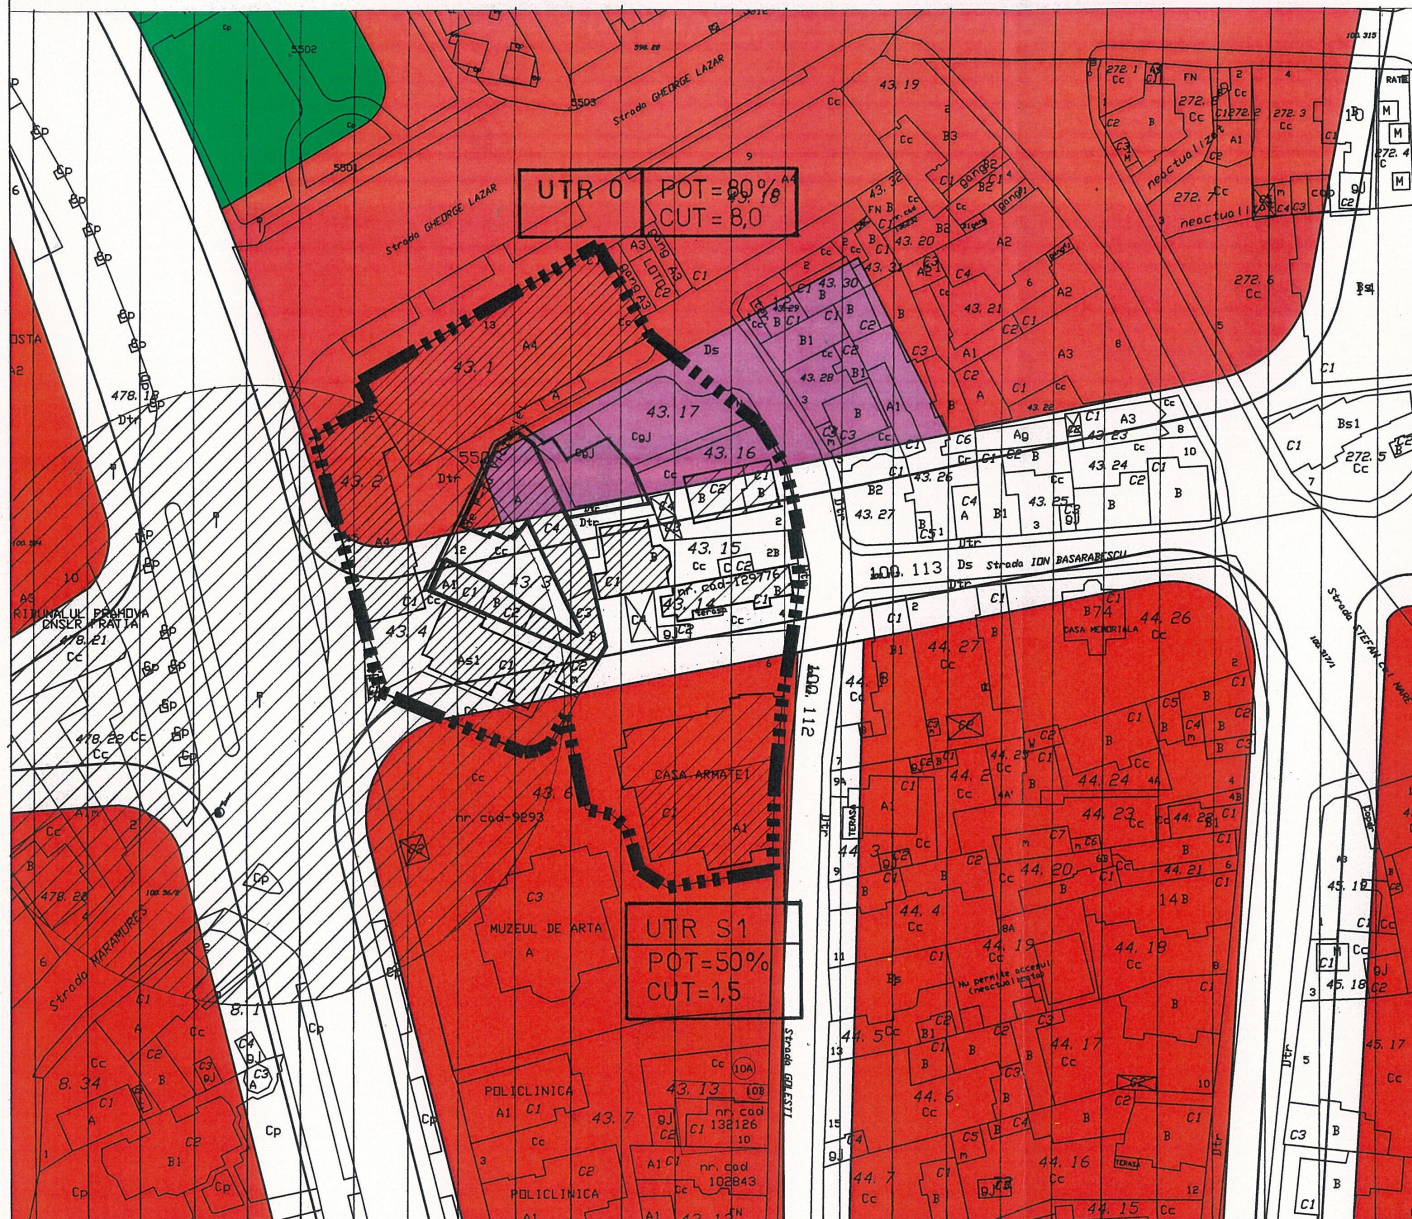

- LIMITA ZONA STUDIATA (S = 6927mp)
- ZONE FUNCTIONALE SI MULTIFUNCTIONALE**
- ZONA CENTRU CIVIC
  - ZONA INSTITUTII PUBLICE, SERVICII SI FUNCTIUNI DE INTERES GENERAL
  - ZONA REZIDENTIALA CU CLADIRI P-P+1 (inclusiv functiuni complementare)
  - ZONA REZIDENTIALA CU CLADIRI CU MAI MULT DE DOUA NIVELURI - LOCUINTE COLECTIVE (inclusiv functiuni complementare)
  - LOCUINTE SERVICIU / COLONII INTERVENTIE
  - ZONA UNITATI INDUSTRIALE, INTREPRINDERI CONSTRUCTII, DEPOZITE
  - ZONA UNITATI AGRICOLE EXCLUSIV FERME
  - ZONA DE PARCURI / COMPLEXE SPORTIVE
  - ZONA GOSPODARIE COMUNALA / CIMITIRE
  - ZONA CONSTRUCTII SI AMENAJARI RUTIERE
  - LIMITA PROPRIETATE INITIATOR

## • INTERDICTII TEMPORARE SI DEFINITIVE



IN INTERSECTII DE CIRCULATIE - LA INTERSECTIILE SIMPLE:  
CU RAZA DE 50M DIN CENTRUL INTERSECTIEI - LA INTERSECTIILE COMPLEXE - IN CONFORMITATE CU INDICATIILE DIN PLAN

||||| INTERDICTIE PANA LA ELABORAREA / REACTUALIZAREA PUZ. SAU P.U.D.



## • Planşa 3 : SITUATIA EXISTENTA cf. PUG - sc. 1:1.000

- Initiator : S.C. DESTINE HOLDING S.A. - str. Torcatori nr.4, Ploiesti
- Sef proiect : arh. Lidia ENE
- Proiectat : arh. Alina Maria RADULESCU
- Data : ianuarie 2014
- Proiect nr. : 01 / 2014