

PLAN URBANISTIC ZONAL

MODIFICAȚIE PUZ
PARCELARE TEREN
PENTRU CONSTRUIREA DE
LOCUINTE INDIVIDUALE PRIN ANL

6

PUZ

PROPRIETATEA ASUPRA TERENURILOR
PLAN SC1/1000

LEGENDA

LIMITE


— — — — — Limita parcelei studiate
S= 11 988mp (1,19ha)

TIPUL DE PROPRIETATE ASUPRA TERENURILOR

- Terenuri proprietate privata Municipiul Ploiești
- Terenuri proprietate publică de interes național

CIRCULATIA TERENURILOR

- Terenuri proprietate privată a Municipiului Ploiești transferate fără plată către ANL în vederea realizării de locuințe prin credit ipotecar ce urmărează să fie vândute către diversele persoane fizice (HCL 67/28 feb.2008)
- Terenuri din proprietatea privată a Municipiului Ploiești care vor fi trecute în domeniul public al Municipiului Ploiești

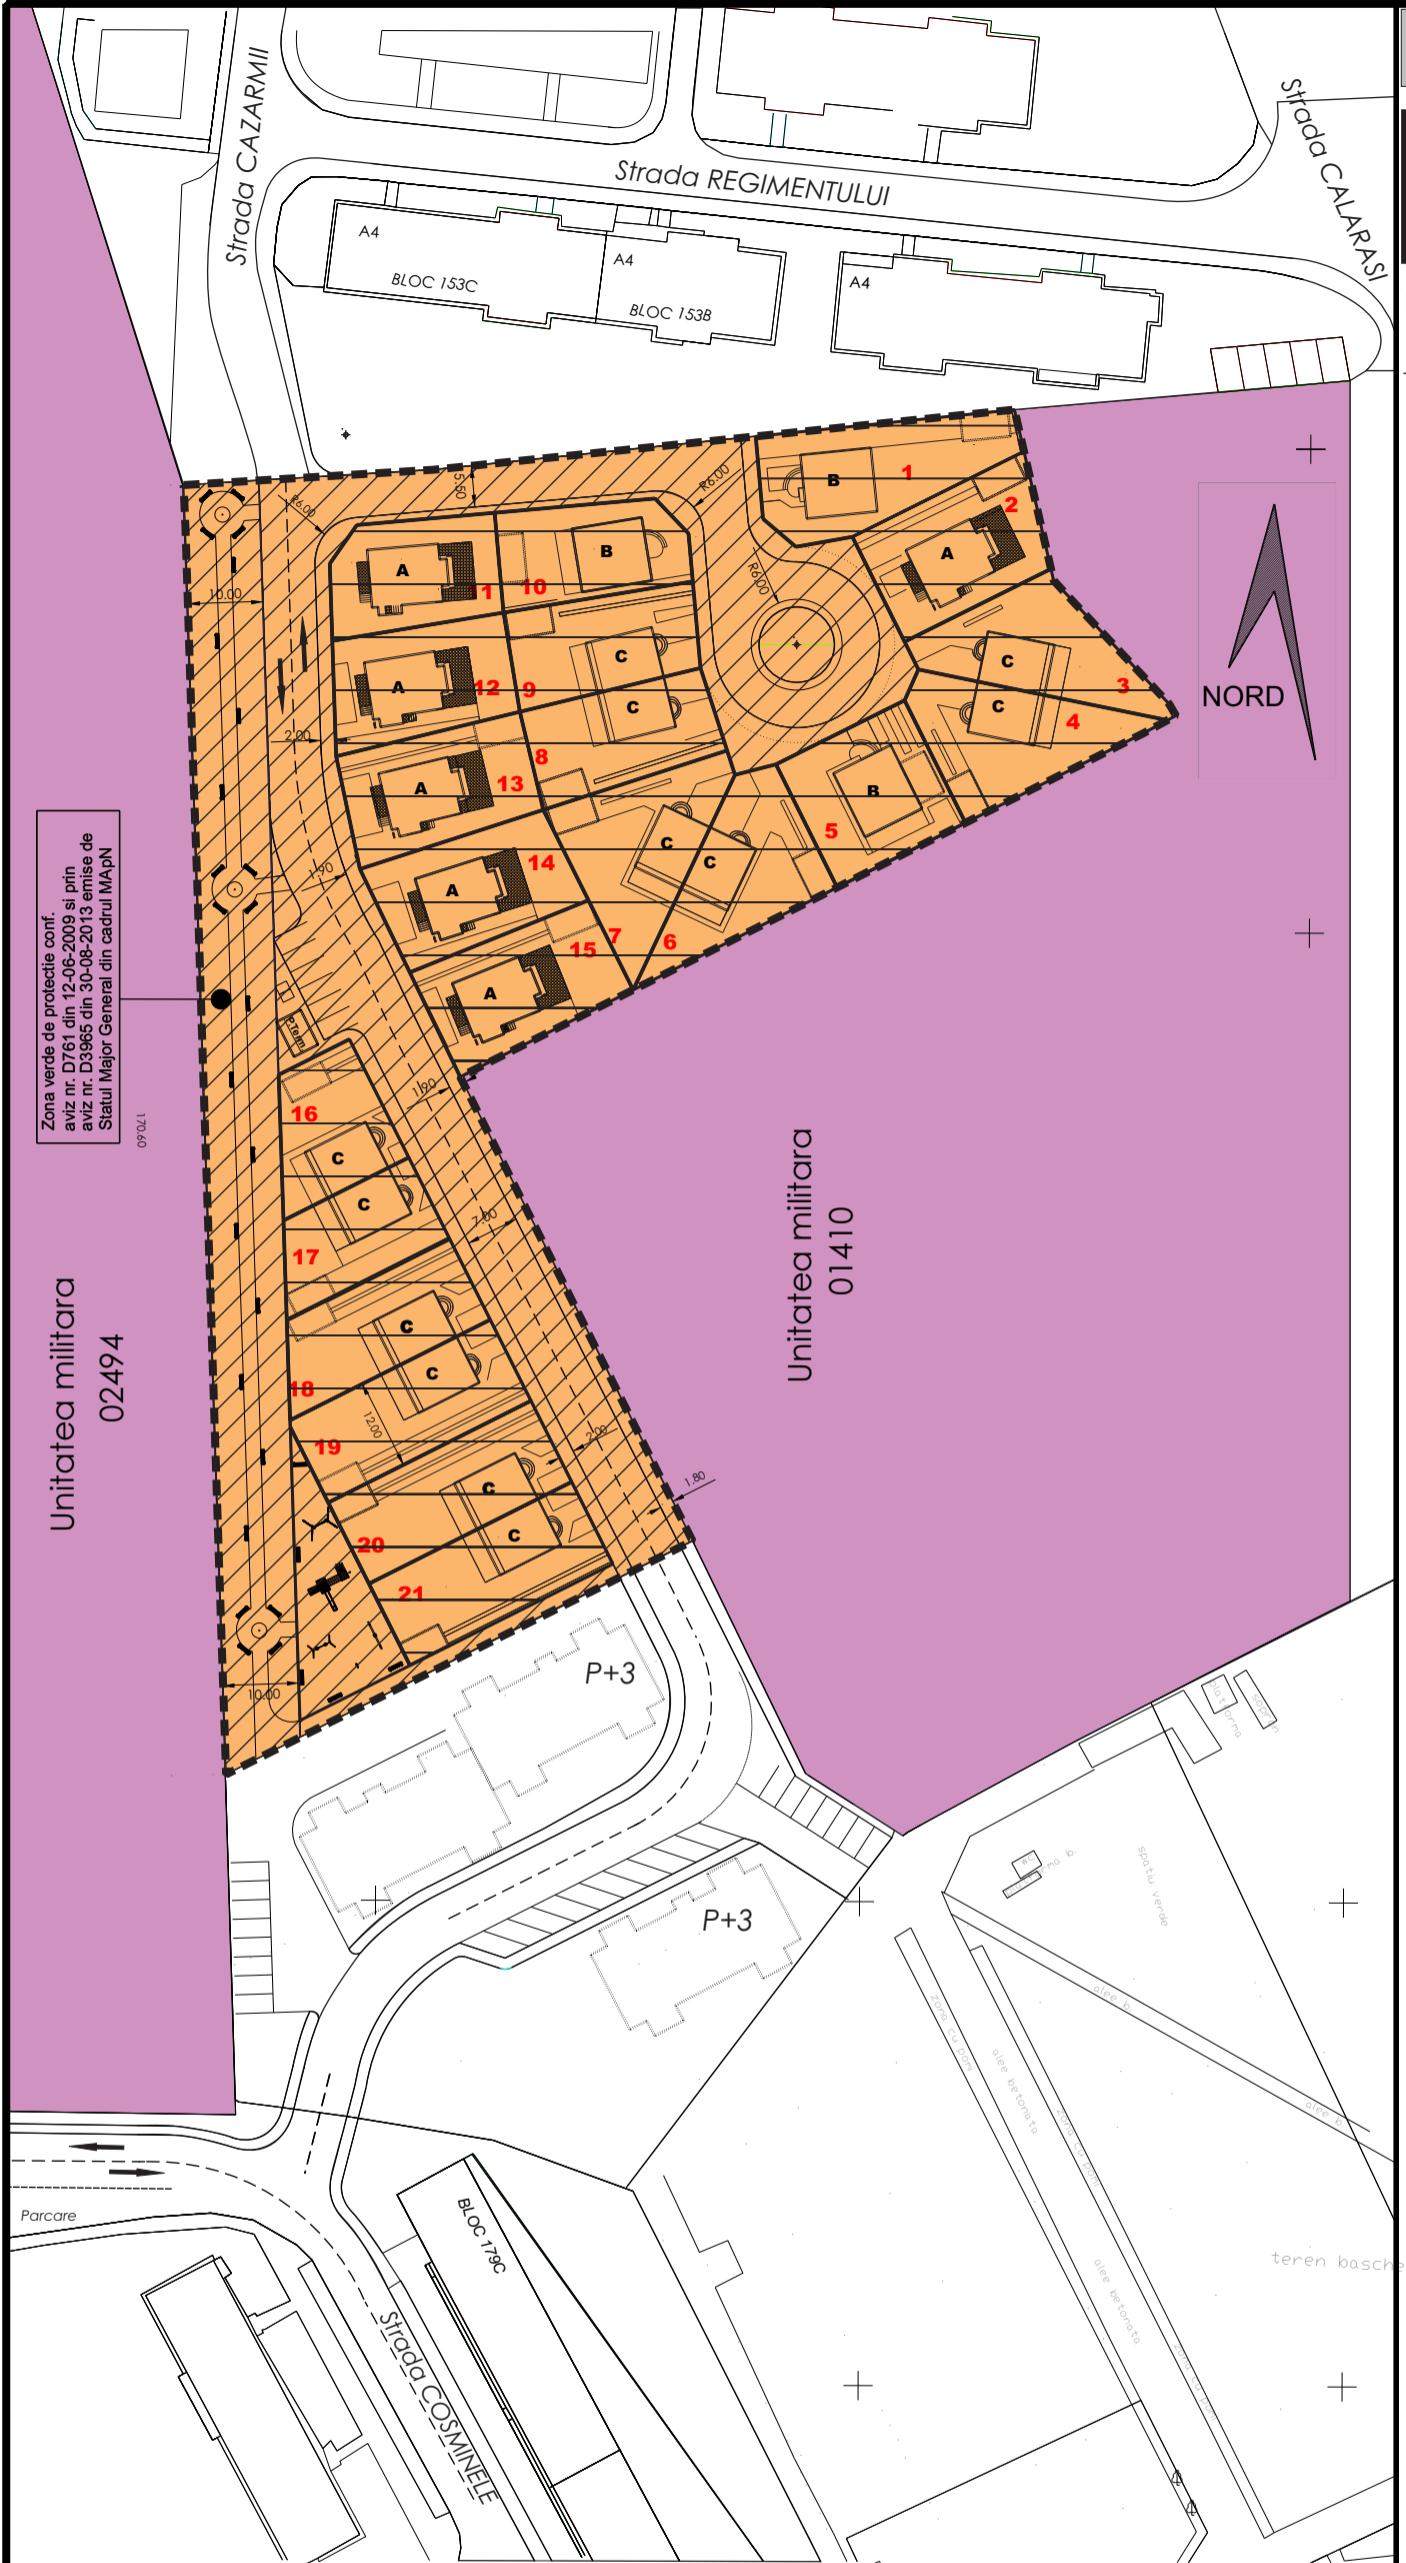

Director : Constantin Donald Nicolae

VERIFICAT

VERIFICATOR / EXPERT

TITLU PROFESIONAL - NUME

SEMNAT.

CERINTA

REFERAT / EXPERTIZA NR. / DATA



S.C. Servicii de Gospodărire
Urbană Ploiești s.r.l.



SISTEM DE MANAGEMENT CERTIFICAT

ID C13432

ISO 9001

BENEFICIAR :

MUNICIPIUL PLOIESTI

PROIECT NR.

4 / 2016

ELABORATOR

TITLU PROFESIONAL - NUME

SEMNAT.

SCARA :

TITLU PROIECT : MODIFICAȚIE PUZ -
PARCELARE TEREN PENTRU CONSTRUIREA DE
LOCUINȚE INDIVIDUALE PRIN ANL"

FAZA :
PUZ

SEF PROIECT

urb. Vladimir Cazan

1/1000

DATA :

TITLU PLANSĂ :
PROPRIETATEA ASUPRA TERENURILOR

PLANSĂ NR.
6

PROIECTAT

urb. Vladimir Cazan

MART. 2016

DESENAT

urb. Vladimir Cazan