


PLAN URBANISTIC ZONAL

MODIFICARE PUZ
PARCELARE TEREN
PENTRU CONSTRUIREA DE
LOCUINTE INDIVIDUALE PRIN ANL
INCADRAREA IN TERITORIU
PLAN SC1/5000

1
PUZ

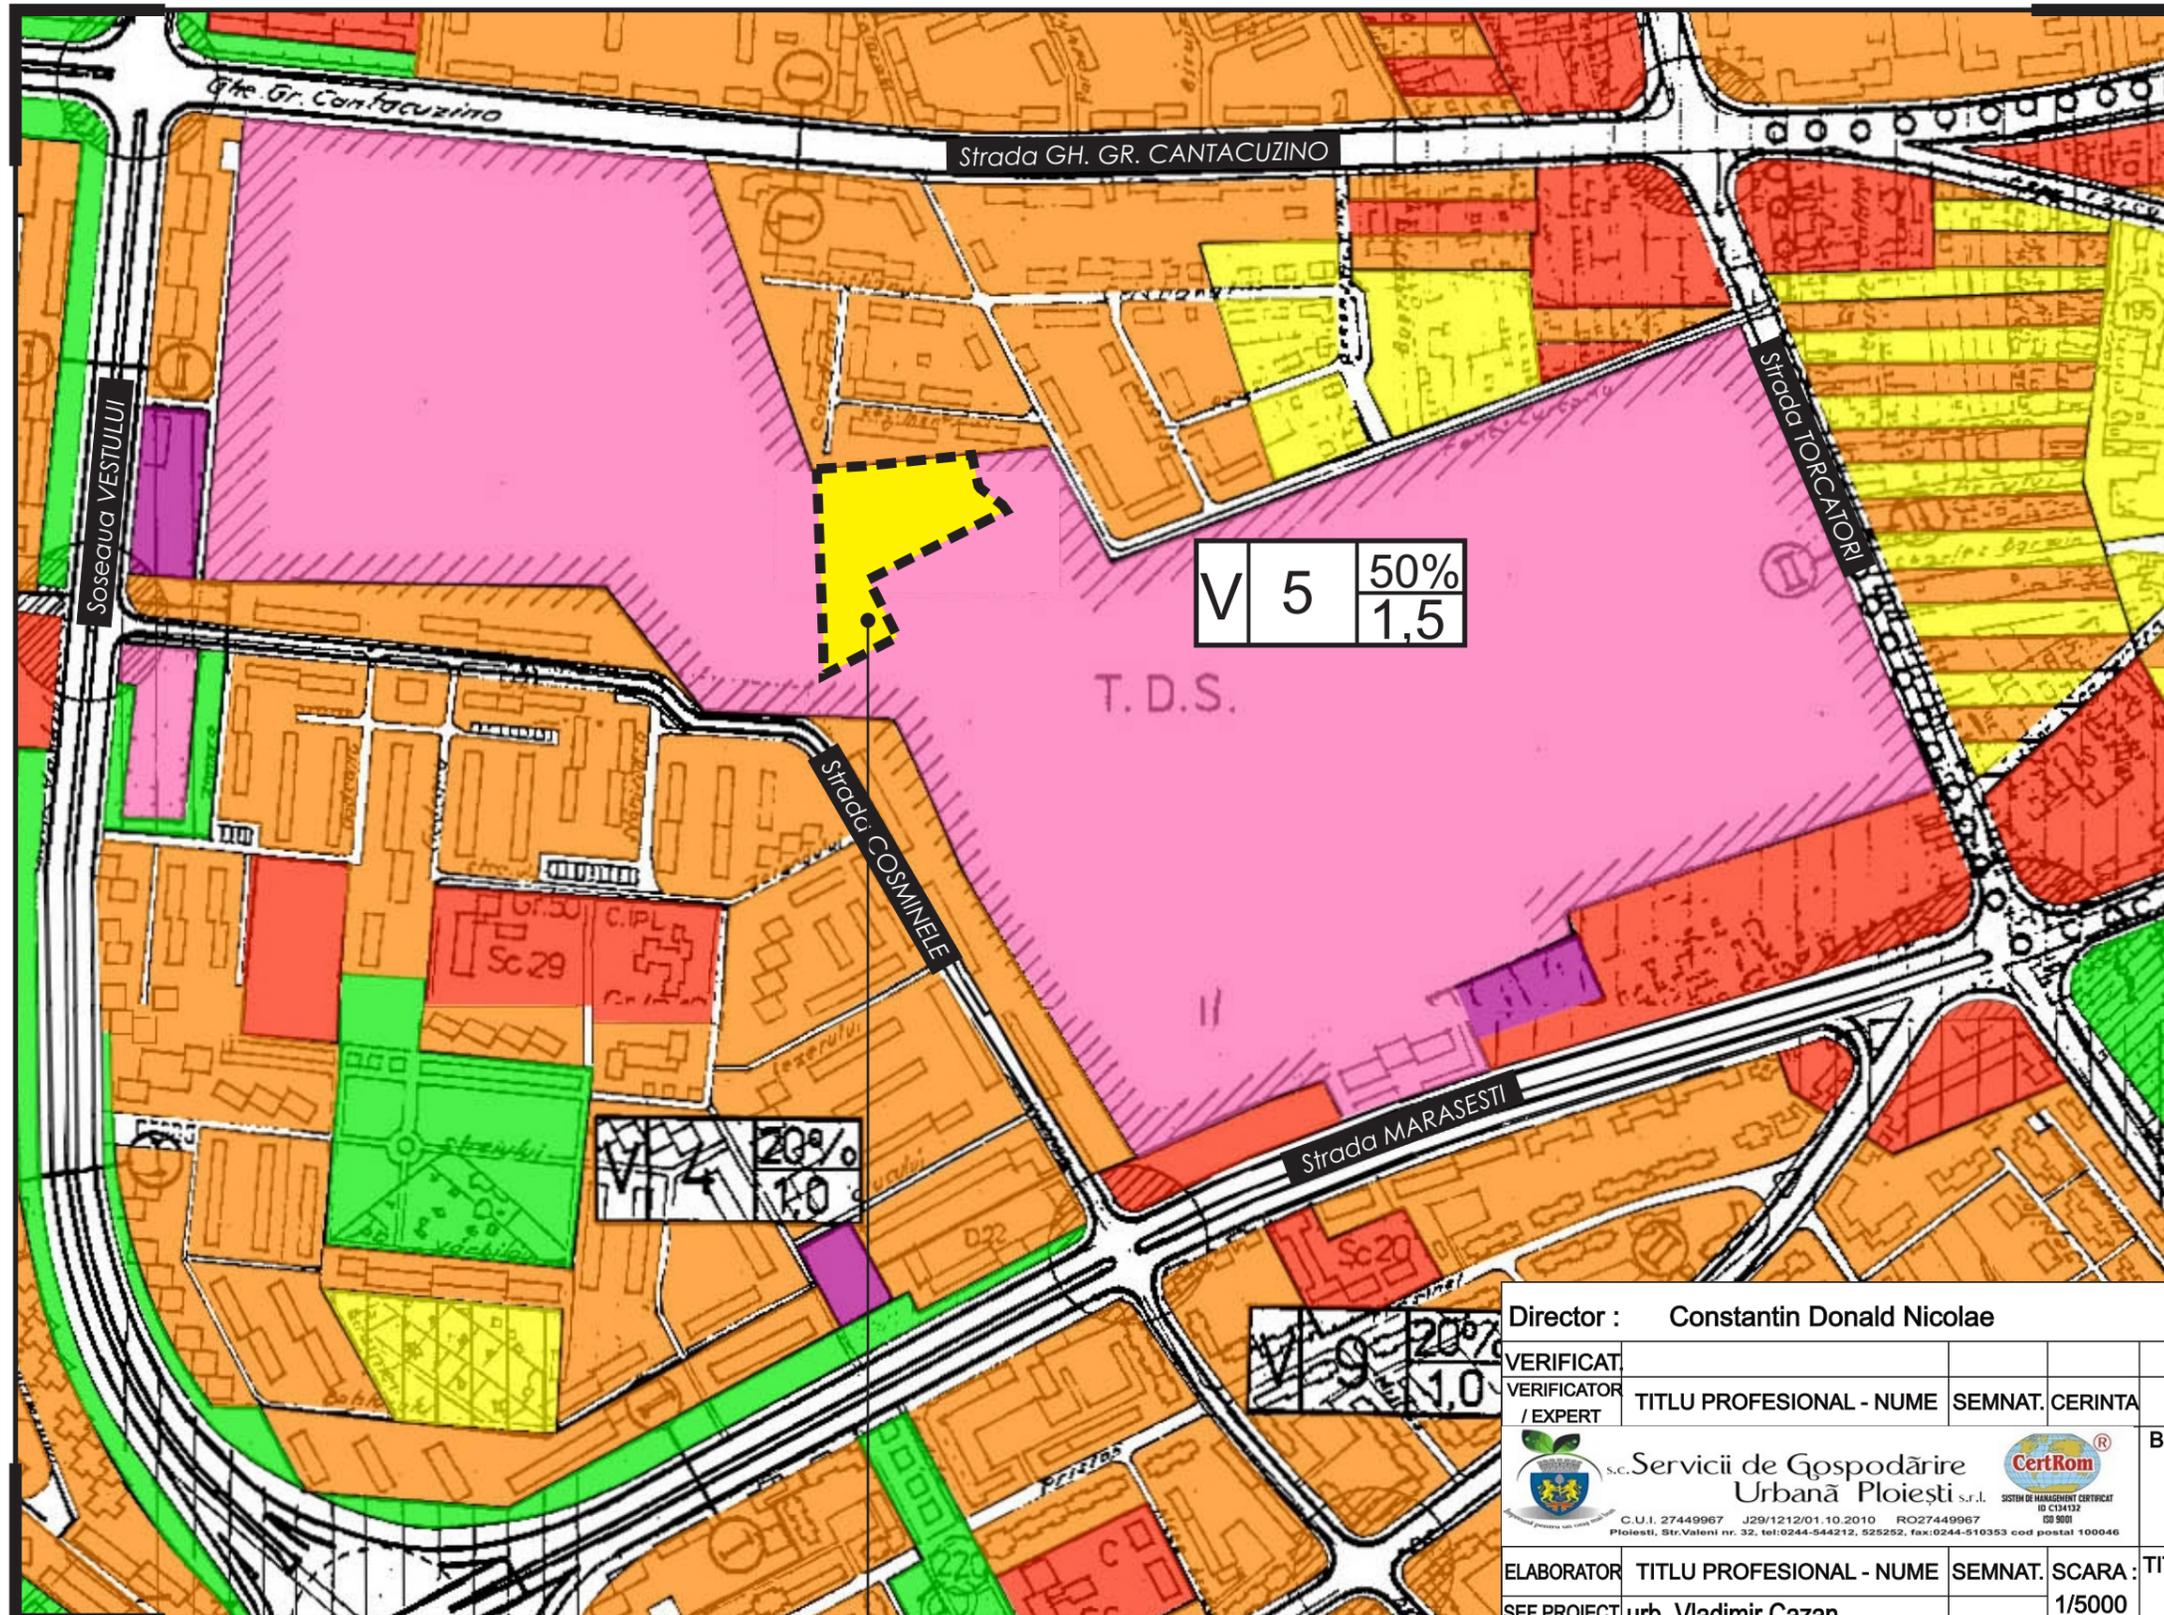

- LIMITA PARCELEI CARE A GENERAT PUZ
- LIMITA TERITORIULUI ADMINISTRATIV
- LIMITA TERITORIULUI INTRAVILAN PROPUS
- » ZONE FUNCTIONALE SI MULTIFUNCTIONALE
- ZONA CENTRU CIVIC
- ZONA INSTITUTII PUBLICE, SERVICII SI FUNCTIUNI DE INTERES GENERAL
- ZONA REZIDENTIALA CU CLADIRI P-P+1 (inclusiv functii complementare)
- ZONA REZIDENTIALA CU CLADIRI CU MAI MULT DE DOUA NIVELURI - LOCUINTE COLECTIVE (inclusiv functii complementare)
- LOCUINTE SERVICIU/ COLONII INTERVENTIE
- ZONA UNITATI INDUSTRIALE, INTREPRINDERI CONSTRUCTII, DEPOZI
- ZONA UNITATI AGRICOLE EXCLUSIV FERME
- ZONA DE PARCURI / COMPLEXE SPORTIVE
- ZONA GOSPODARIE COMUNALA / CIMITIRE
- ZONA CONSTRUCTII SI AMENAJARI RUTIERE
- DRUMURI NATIONALE
- DRUMURI JUDETENE
- DRUMURI COMUNALE
- STRAZI PRINCIPALE
- ZONA CAI FERATE SI CONSTRUCTII AFERENTE
- ZONA CONSTRUCTII AFERENTE LUCRARILOR TEHNICO-EDILITARE
- ZONA AFERENTA RETELOR TEHNICO-EDILITARE
- ZONA CU DESTINATIE SPECIALA
- APE
- PADURI EXISTENTE SI PROPUSE
- ZONA LOCUINTE MICI SI LOCUINTE COLECTIVE
- ZONA LOCUINTE MICI SI SERVICII
- ZONA LOCUINTE COLECTIVE SI SERVICII
- ZONA LOCUINTE MICI SI UNITATI INDUSTRIALE NEPOLUANTE
- ZONA LOCUINTE COLECTIVE SI ACTIVITATI INDUSTRIALE NEPOLUANTE
- ZONA LOCUINTE SERVICII SI ACTIVITATI INDUSTRIALE NEPOLUANTE
- ZONA LOCUINTE MICI SI PARC ARHEOLOGIC
- ZONA UNITATI INDUSTRIALE NEPOLUANTE SI SERVICII
- ZONA UNITATI INDUSTRIALE NEPOLUANTE SI SPATII VERZI
- ZONA PARC SI SERVICII EXCLUSIV IN DOMENIUL AGREMENTULUI
- ZONA UNITATI INDUSTRIALE / OBIECTIVE TRANSPORTURI
- ZONA UNITATI INDUSTRIALE, SERVICII SI SPATII VERZI
- ZONA UNITATI INDUSTRIALE SI OBIECTIVE GOSPODARIE COMUNALA
- ZONA GOSPODARIE COMUNALA SI UNITATI TRANSPORTURI
- ZONA GOSPODARIE COMUNALA, UNITATI INDUSTRIALE SI RELE TEHNICO-EDILITARE
- ZONA RELETE - EDILITARE SI ACTIVITATI TRANSPORTURI
- ZONA CULTURI AGRICOLE SI RELE TEHNICO-EDILITARE
- » REGLEMENTARI
- ZONA PROTEJATA CU VALOARE ARHITECTURALA-APROBATA
- ZONA PROTEJATA CU VALOARE ARHITECTURALA-PROPUSA PRIN STUDIUL DE FUNDAMENTARE
- ZONA PROTECTIE SANITARA CU REGIM SEVER
- ZONA PROTECTIE SANITARA
- ZONA DE PROTECTIE A INFRASTRUCTURII FEROVIARE
- ZONA DE PROTECTIE IN CARE SUNT INTERZISE CONSTRUCTIILE DE LOCUINTE
- ZONA CU PLANTATIE DE PROTECTIE IN INCINTELE UNITATILOR INDUSTRIALE
- » INTERDICTII TEMPORARE SI DEFINITIVE
- IN INTERSECTII DE CIRCULATIE - LA INTERSECTIILE SIMPLE - CU RAZA DE 50M DIN CENTRUL INTERSECTIEI - LA INTERSEC-

Parcela studiata S = 11 988mp

Director : Constantin Donald Nicolae

VERIFICAT				REFERAT / EXPERTIZA NR. / DATA	
VERIFICATOR / EXPERT	TITLU PROFESIONAL - NUME	SEMNPAT.	CERINTA		
				BENEFICIAR :	PROIECT NR.
	s.c. Servicii de Gospodărire Urbană Ploiești s.r.l. C.U.I. 27449967 J29/1212/01.10.2010 RO27449967 Ploiești, Str. Valeni nr. 32, tel:0244-544212, 525252, fax:0244-510353 cod postal 100046			MUNICIPIUL PLOIESTI	4 / 2016
ELABORATOR	TITLU PROFESIONAL - NUME	SEMNPAT.	SCARA :	TITLU PROIECT : MODIFICARE PUZ - PARCELARE TEREN PENTRU CONSTRUIREA DE LOCUINTE INDIVIDUALE PRIN ANL	FAZA :
SEF PROIECT	urb. Vladimir Cazan		1/5000		PUZ
PROIECTAT	urb. Vladimir Cazan		DATA :	TITLU PLANSA :	PLANSA NR.
DESENPAT	urb. Vladimir Cazan		MART. 2016	INCADRAREA IN TERITORIU	1