
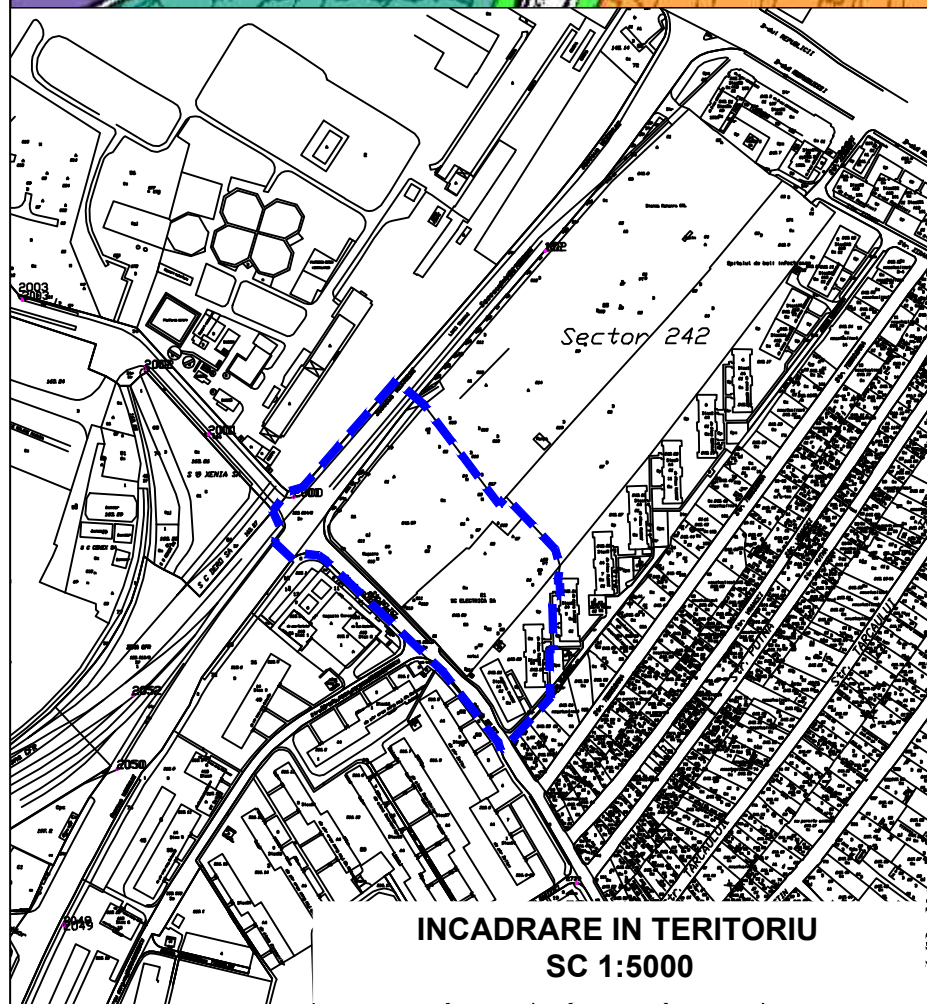
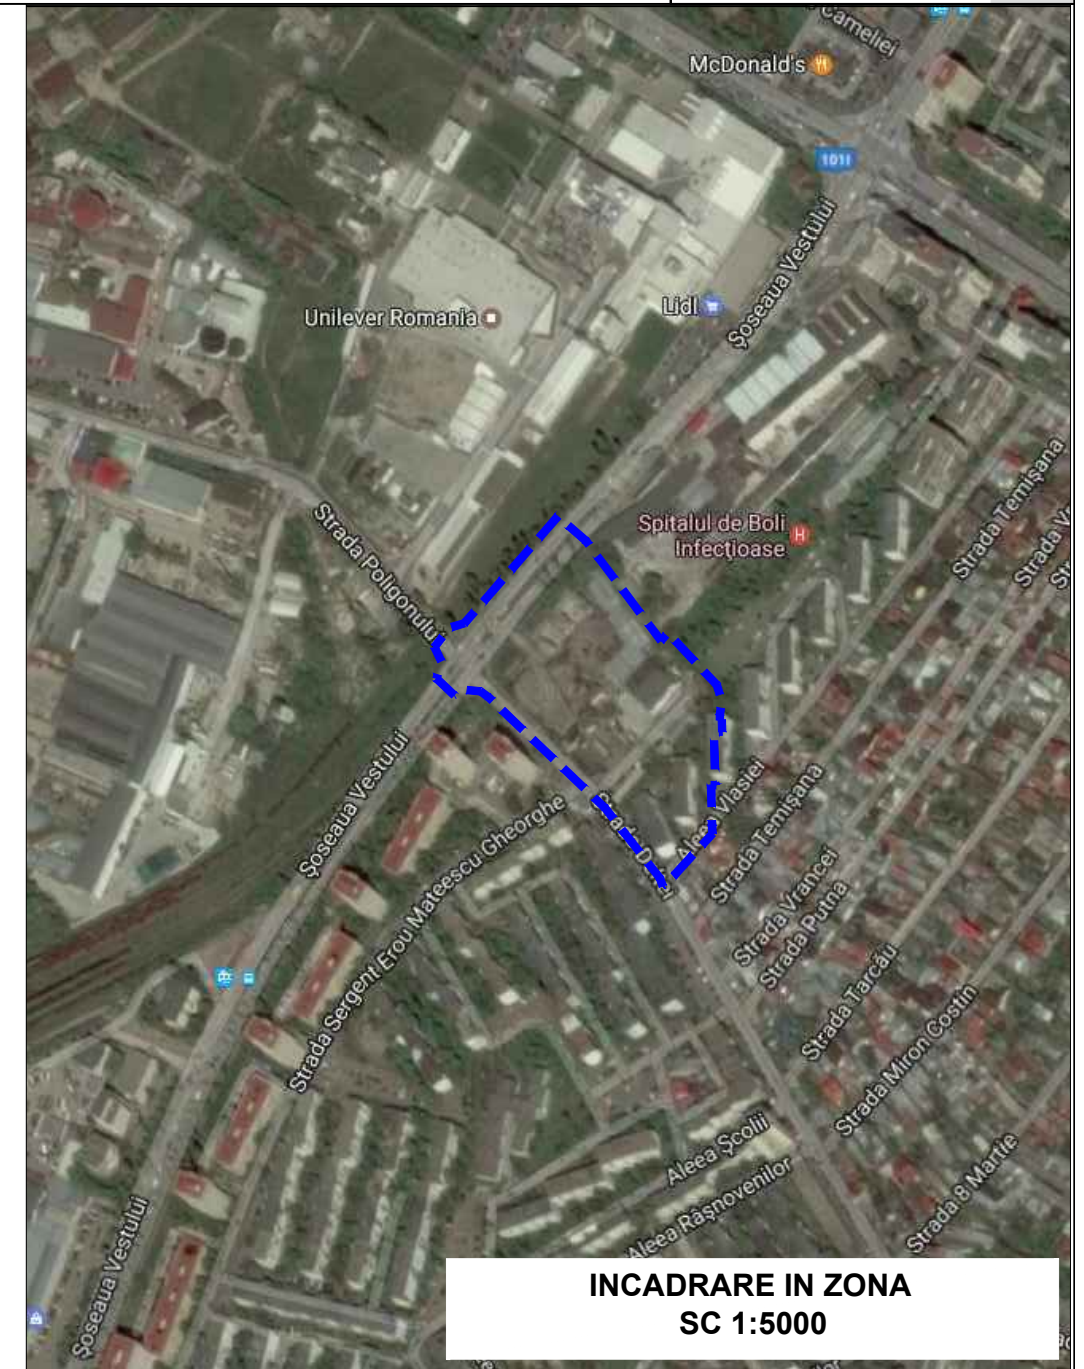



S.I. - PUZ RIDICARE RESTRICTIE DE CONSTRUIRE SI SCHIMBARE ZONA FUNCTIONALA DIN ZONA UNITATI INDUSTRIALE IN ZONA INSTITUTII SI SERVICII  
municipiul PLOIESTI, Str. Sos VESTULUI , Nr 26 , jud. PRAHOVA.

INCADRARE  
IN ZONA

1

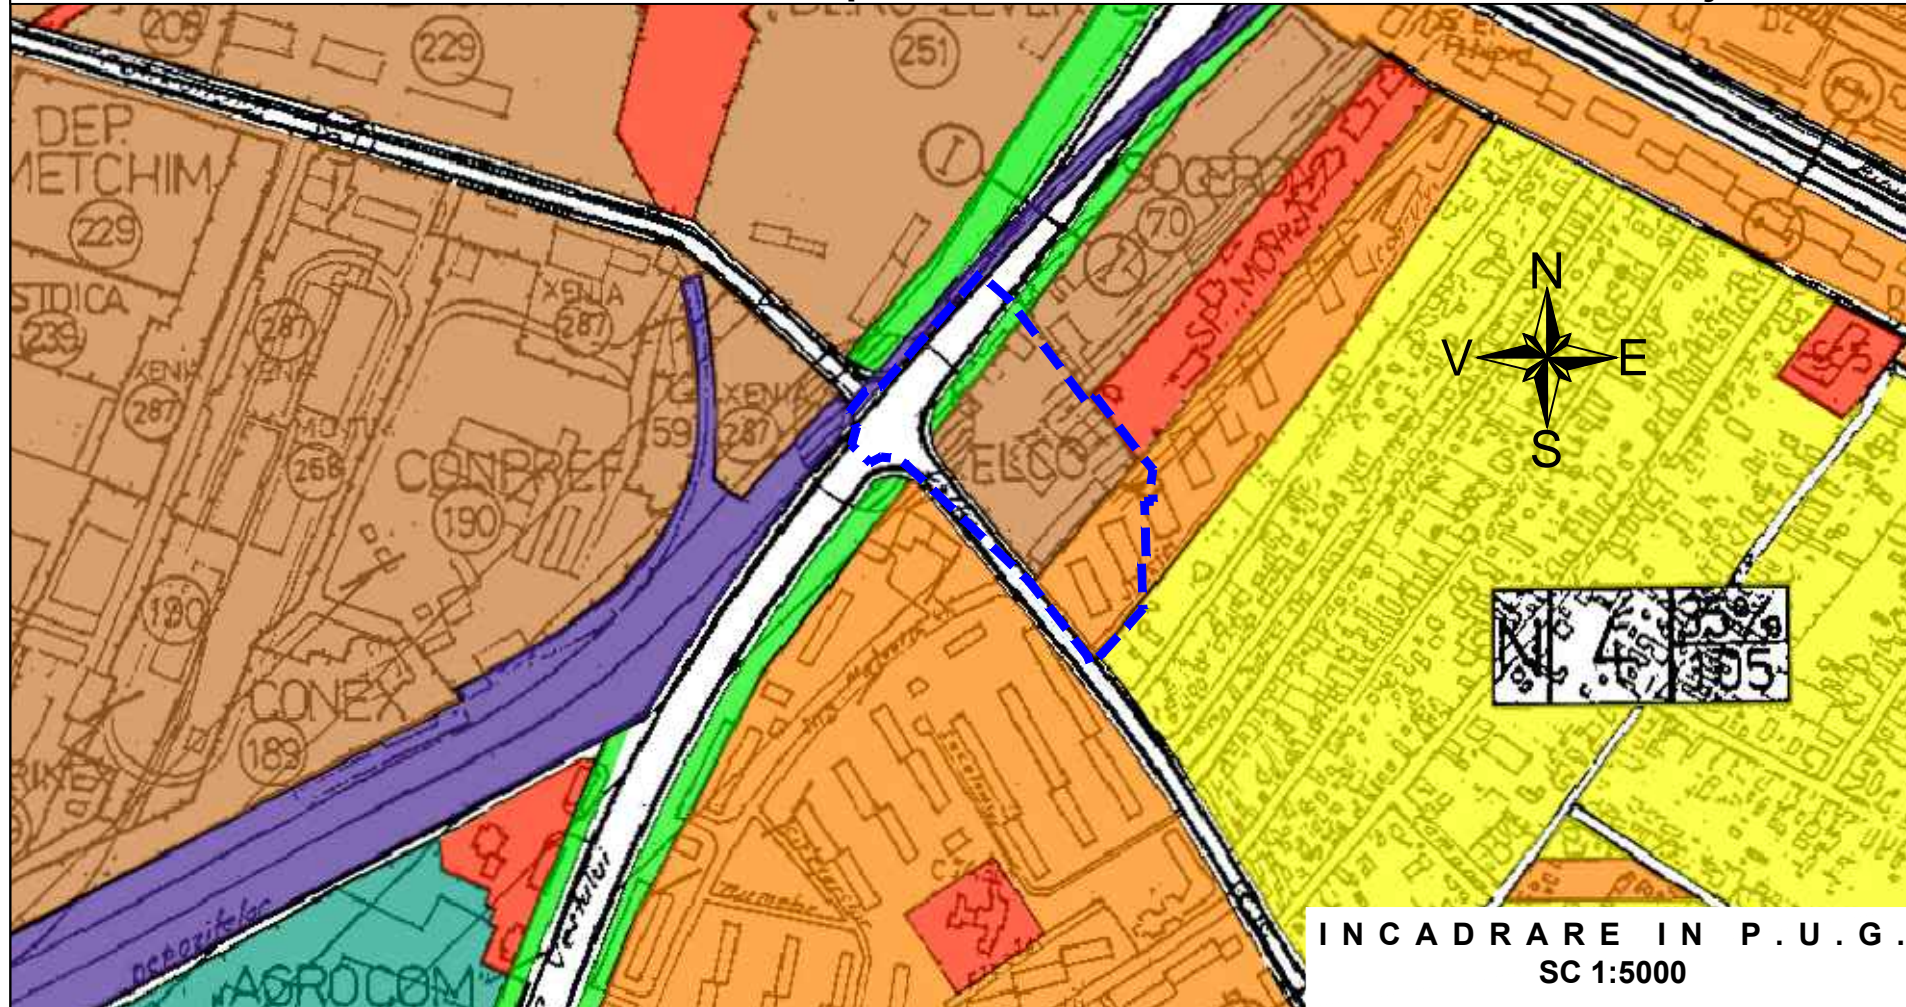

LEGENDA	
	LIMITA TERITORIULUI ADMINISTRATIV
	LIMITA TERITORIULUI INTRAVILAN PROPUȘ
	• ZONE FUNCTIONALE SI MULTIFUNCTIONALE
	• ZONA CENTRU CIVIC
	• ZONA INSTITUTII PUBLICE, SERVICII SI FUNCTIUNI DE INTERES GENERAL
	• ZONA REZIDENTIALA CU CLADIRI P-P+1 (inclusiv functiuni complementare)
	• ZONA REZIDENTIALA CU CLADIRI CU MAI MULT DE DOUA NIVELURI - LOCUINTE COLECTIVE (inclusiv functiuni complementare)
	• LOCUINTE SERVICII/ COLONII INTERVENTIE
	• ZONA UNITATI INDUSTRIALE, INTREPRINDERI CONSTRUCTII, DEPOZITE
	• ZONA UNITATI AGRICOLE EXCLUSIV FERME
	• ZONA DE PARCURI / COMPLEXE SPORTIVE
	• ZONA GOSPODARIE COMUNALA / CIMITIRE
	• ZONA CONSTRUCTII SI AMENAJARI RUTIERE
	• DRUMURI NATIONALE
	• DRUMURI JUDETENE
	• DRUMURI COMUNALE
	• STRAZI PRINCIPALE
	• ZONA CAI FERATE SI CONSTRUCTII AFERENTE
	• ZONA CONSTRUCTII AFERENTE LUCRARILOR TEHNICO-EDILITARE
	• ZONA AFERENTA RETELOR TEHNICO-EDILITARE
	• ZONA CU DESTINATIE SPECIALA
	• APE
	• PADURI EXISTENTE SI PROPUSE
	• ZONA LOCUINTE MICI SI LOCUINTE COLECTIVE
	• ZONA LOCUINTE MICI SI SERVICII
	• ZONA LOCUINTE COLECTIVE SI SERVICII
	• ZONA LOCUINTE MICI SI UNITATI INDUSTRIALE NEPOLUANTE
	• ZONA LOCUINTE COLECTIVE SI ACTIVITATI INDUSTRIALE NEPOLUANTE
	• ZONA LOCUINTE SERVICII SI ACTIVITATI INDUSTRIALE NEPOLUANTE
	• ZONA LOCUINTE MICI SI PARC ARHEOLOGIC
	• ZONA UNITATI INDUSTRIALE NEPOLUANTE SI SERVICII
	• ZONA UNITATI INDUSTRIALE NEPOLUANTE SI SPATII VERZI
	• ZONA PARC SI SERVICII EXCLUSIV IN DOMENIUL AGREMENTULUI
	• ZONA UNITATI INDUSTRIALE / OBIECTIVE TRANSPORTURI
	• ZONA UNITATI INDUSTRIALE, SERVICII SI SPATII VERZI
	• ZONA UNITATI INDUSTRIALE SI OBIECTIVE GOSPODARIE COMUNALA
	• ZONA GOSPODARIE COMUNALA SI UNITATI TRANSPORTURI
	• ZONA GOSPODARIE COMUNALA, UNITATI INDUSTRIALE SI RETELE TEHNICO-EDILITARE
	• ZONA RETELE-EDILITARE SI ACTIVITATI TRANSPORTURI
	• ZONA CULTURI AGRICOLE SI RETELE TEHNICO-EDILITARE
• REGLEMENTARII	
	• ZONA PROTEJATA CU VALOARE ARHITECTURALE-APROBATA
	• ZONA PROTEJATA CU VALOARE ARHITECTURALE-PROPUȘ PRIN STUDIUL DE FUNDAMENTARE
	• ZONA PROTECTIE SANITARA CU REGIM SEVER
	• ZONA PROTECTIE SANITARA
	• ZONA DE PROTECTIE A INFRASTRUCTURII FEROVIERE
	• ZONA DE PROTECTIE IN CARE SUNT INTERZISE CONSTRUCTIILE DE LOCUINTE
	• ZONA CU PLANTATII DE PROTECTIE IN INCINTELE UNITATILOR INDUSTRIALE
• INTERDICTII TEMPORARE SI DEFINITIVE	
	• IN INTERSECTII DE CIRCULATIE - LA INTERSECTIILE SIMPLE : CU RAZA DE 50M DIN CENTRUL INTERSECTIEI- LA INTERSECTIILE COMPLEXE -IN CONFORMITATE CU INDICATIILE DIN PLAN
	• INTERDICTIE PANA LA ELABORAREA / REACTUALIZAREA PUZ, SAU P.U.D.
	• INTERDICTIE DEFINITIVA DE CONSTRUIRE
• CATEGORII DE INTERVENTIE	
	• ZONE IN CARE REALIZAREA CAILOR DE COMUNICATIE PRESUPUNE DEZAFECTARI SI EXPROPRIERI
	• OBIECTIVE AL CAROR PROFIL NU CORESPUNDE CU FUNCTIUNEA DOMINANTA SI SE PROPUȘ DEZAFECTAREA
	• CORIDORE PENTRU SISTEMATIZAREA TRASEELOR RETELOR TEHNICO-EDILITARE SI PETROLIERE

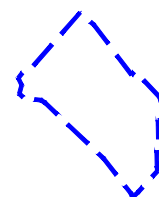

AMPLASAMENT

**BiG**

studio-arh  
design

Telefon : 0722.588805  
e-mail: arhi\_geo@yahoo.com

**UTR N4**  
P.O.T. maxim = 50 %  
C.U.T. maxim = 1.50

DENUMIREA LUCRARI:				NUMAR PROIECT 56/2016
Studiu de Initiere - PUZ RIDICARE RESTRICTIE DE CONSTRUIRE SI SCHIMBARE ZONA FUNCTIONALA DIN ZONA UNITATI INDUSTRIALE IN ZONA INSTITUTII SI SERVICII municipiul PLOIESTI, Str. Sos VESTULUI , Nr 26 , jud. PRAHOVA.				
BENEFICIAR:		SC EUROPORIECT SRL		FAZA S.I.
SEF PROIECT	Arh. Bogdan Georgescu		TITLUL PLANSEI :  INCADRARE IN ZONA	22.03.2016
PROIECTAT	Arh. Bogdan Georgescu			
DESENAT	Arh. Andone Alexandru			SCARA 1:1000
VERIFICAT	Arh. Bogdan Georgescu		NR. PLANSA : U - 01	