



INCADRARE IN TERITORIU
SC 1:5000

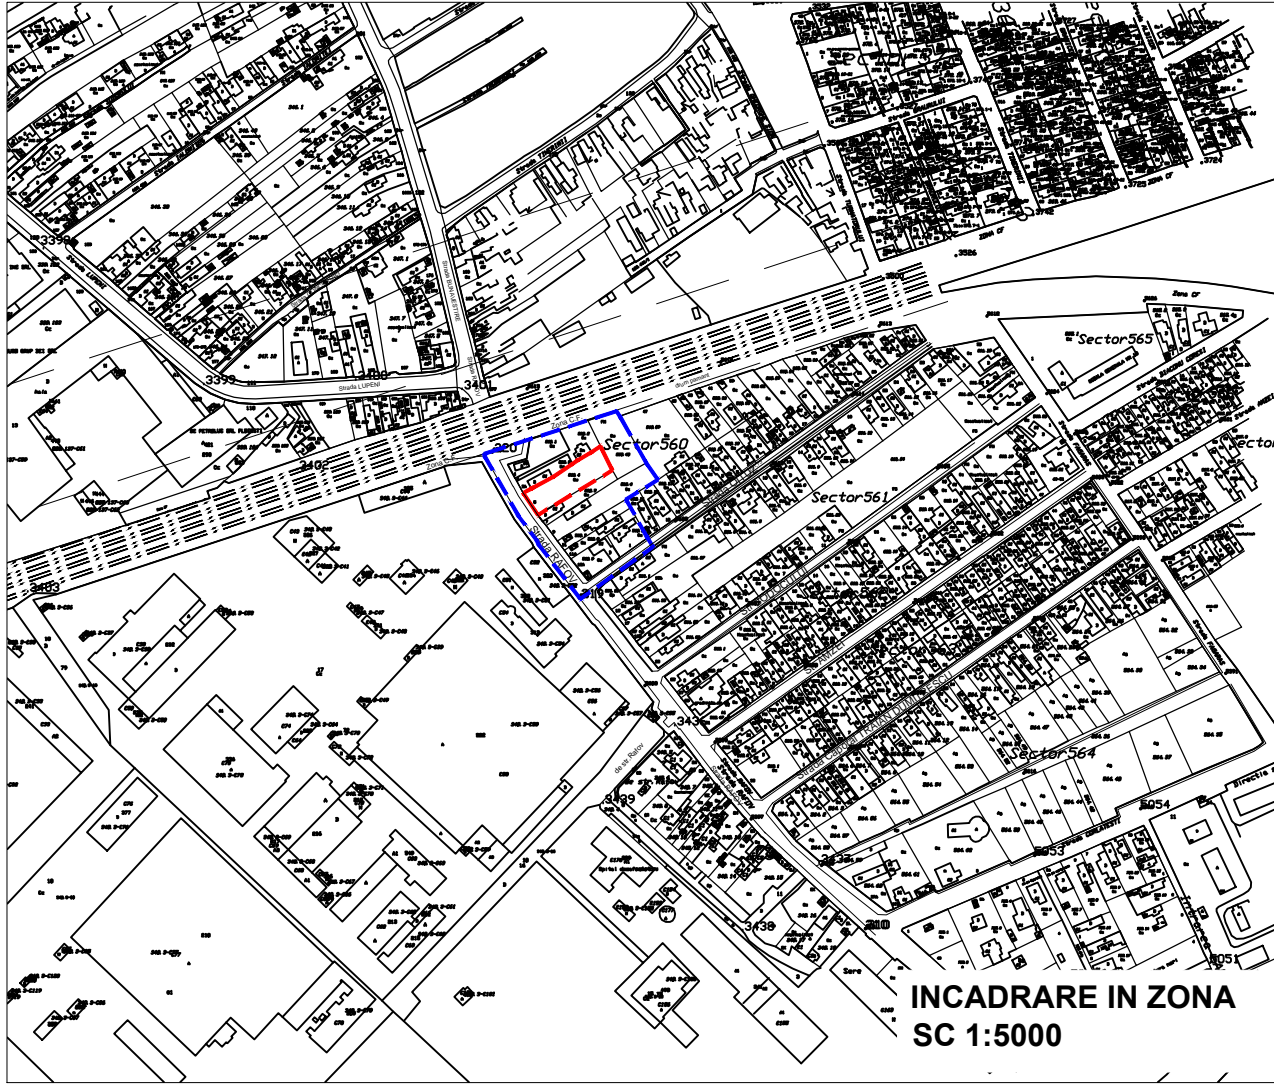

INCADRARE IN ZONA
SC 1:5000

LEGENDA

- LIMITA TERITORIULUI ADMINISTRATIV
- LIMITA TERITORIULUI INTRAVILAN PROPUIS
- ZONE FUNCTIONALE SI MULTIFUNCTIONALE
 - ZONE CENTRU CIVIC
 - ZONE INSTITUTII PUBLICE, SERVICII SI FUNCTIUNI DE INTERES GENERAL
 - ZONE REZIDENTIALA CU CLADIRI P-P+1 (inclusiv functiuni complementare)
 - ZONE REZIDENTIALA CU CLADIRI CU MAI MULT DE DOUA NIVELURI - LOCUINTE COLECTIVE (inclusiv functiuni complementare)
 - LOCUINTE SERVICIU/ COLONII INTERVENTIE
 - ZONE UNITATI INDUSTRIALE, INTREPRINDERI CONSTRUCTII, DEPOZITE
 - ZONE UNITATI AGRICOLE EXCLUSIV FERME
 - ZONE DE PARCURI / COMPLEXE SPORTIVE
 - ZONE GOSPODARIE COMUNALA / CIMITIRE
 - ZONE CONSTRUCTII SI AMENAJARI RUTIERE
 - DRUMURI NATIONALE
 - DRUMURI JUDETENE
 - DRUMURI COMUNALE
 - STRAZI PRINCIPALE
 - ZONE CAI FERATE SI CONSTRUCTII AFERENTE
 - ZONE CONSTRUCTII AFERENTE LUCRARILOR TEHNICO-EDILITARE
 - ZONE AFERENTA RETELOR TEHNICO-EDILITARE
 - ZONE CU DESTINATIE SPECIALA
 - APE
 - PADURI EXISTENTE SI PROPUSE
 - ZONE LOCUINTE MICI SI LOCUINTE COLECTIVE
 - ZONE LOCUINTE MICI SI SERVICII
 - ZONE LOCUINTE COLECTIVE SI SERVICII
 - ZONE LOCUINTE MICI SI UNITATI INDUSTRIALE NEPOLUANTE
 - ZONE LOCUINTE COLECTIVE SI ACTIVITATI INDUSTRIALE NEPOLUANTE
 - ZONE LOCUINTE SERVICII SI ACTIVITATI INDUSTRIALE NEPOLUANTE
 - ZONE LOCUINTE MICI SI PARC ARHEOLOGIC
 - ZONE UNITATI INDUSTRIALE NEPOLUANTE SI SERVICII
 - ZONE UNITATI INDUSTRIALE NEPOLUANTE SI SPATII VERZI
 - ZONE PARC SI SERVICII EXCLUSIV IN DOMENIUL AGREMENTULUI
 - ZONE UNITATI INDUSTRIALE / OBIECTIVE TRANSPORTURI
 - ZONE UNITATI INDUSTRIALE, SERVICII SI SPATII VERZI
 - ZONE UNITATI INDUSTRIALE SI OBIECTIVE GOSPODARIE COMUNALA
 - ZONE GOSPODARIE COMUNALA SI UNITATI TRANSPORTURI
 - ZONE GOSPODARIE COMUNALA, UNITATI INDUSTRIALE SI REELE TEHNICO-EDILITARE
 - ZONE REELE-EDILITARE SI ACTIVITATI TRANSPORTURI
 - ZONE CULTURI AGRICOLE SI REELE TEHNICO-EDILITARE
- REGLEMENTARI
 - ZONE PROTEJATA CU VALOARE ARHITECTURALA-APROBATA
 - ZONE PROTEJATA CU VALOARE ARHITECTURALA-PROPUSA PRIN STUDIUL DE FUNDAMENTARE
 - ZONE PROTECTIE SANITARA CU REGIM SEVER
 - ZONE PROTECTIE SANITARA
 - ZONE DE PROTECTIE A INFRASTRUCTURII FERROVIARE
 - ZONE DE PROTECTIE IN CARE SUNT INTERZISE CONSTRUCTIILE DE LOCUINTE
 - ZONE CU PLANTATIE DE PROTECTIE IN INCINTELE UNITATILOR INDUSTRIALE
- INTERDICTII TEMPORARE SI DEFINITIVE
 - IN INTERSECTII DE CIRCULATIE - LA INTERSECTIILE SIMPLE - CU RAZA DE 50M DIN CENTRUL INTERSECTIILOR - LA INTERSECTIILE COMPLEXE - IN CONFORMITATE CU INDICATIILE DIN PLAN
 - INTERDICTIE PANA LA ELABORAREA / REACTUALIZAREA P.U.Z. SAU P.U.D.
 - INTERDICTIE DEFINITIVA DE CONSTRUIRE
- CATEGORII DE INTERVENTIE
 - ZONE IN CARE REALIZAREA CAILOR DE COMUNICATIE PRESUPUNE DEZAFECTARI SI EXPROPRIERI
 - OBIECTIVE AL CAROR PROFIL NU CORESPUNDE CU FUNCTIUNEA DOMINANTA SI SE PROPOUNE DEZAFECTAREA
 - CORIDORE PENTRU SISTEMATIZAREA TRASEELOR RETELOR TEHNICO-EDILITARE SI PETROLIERE

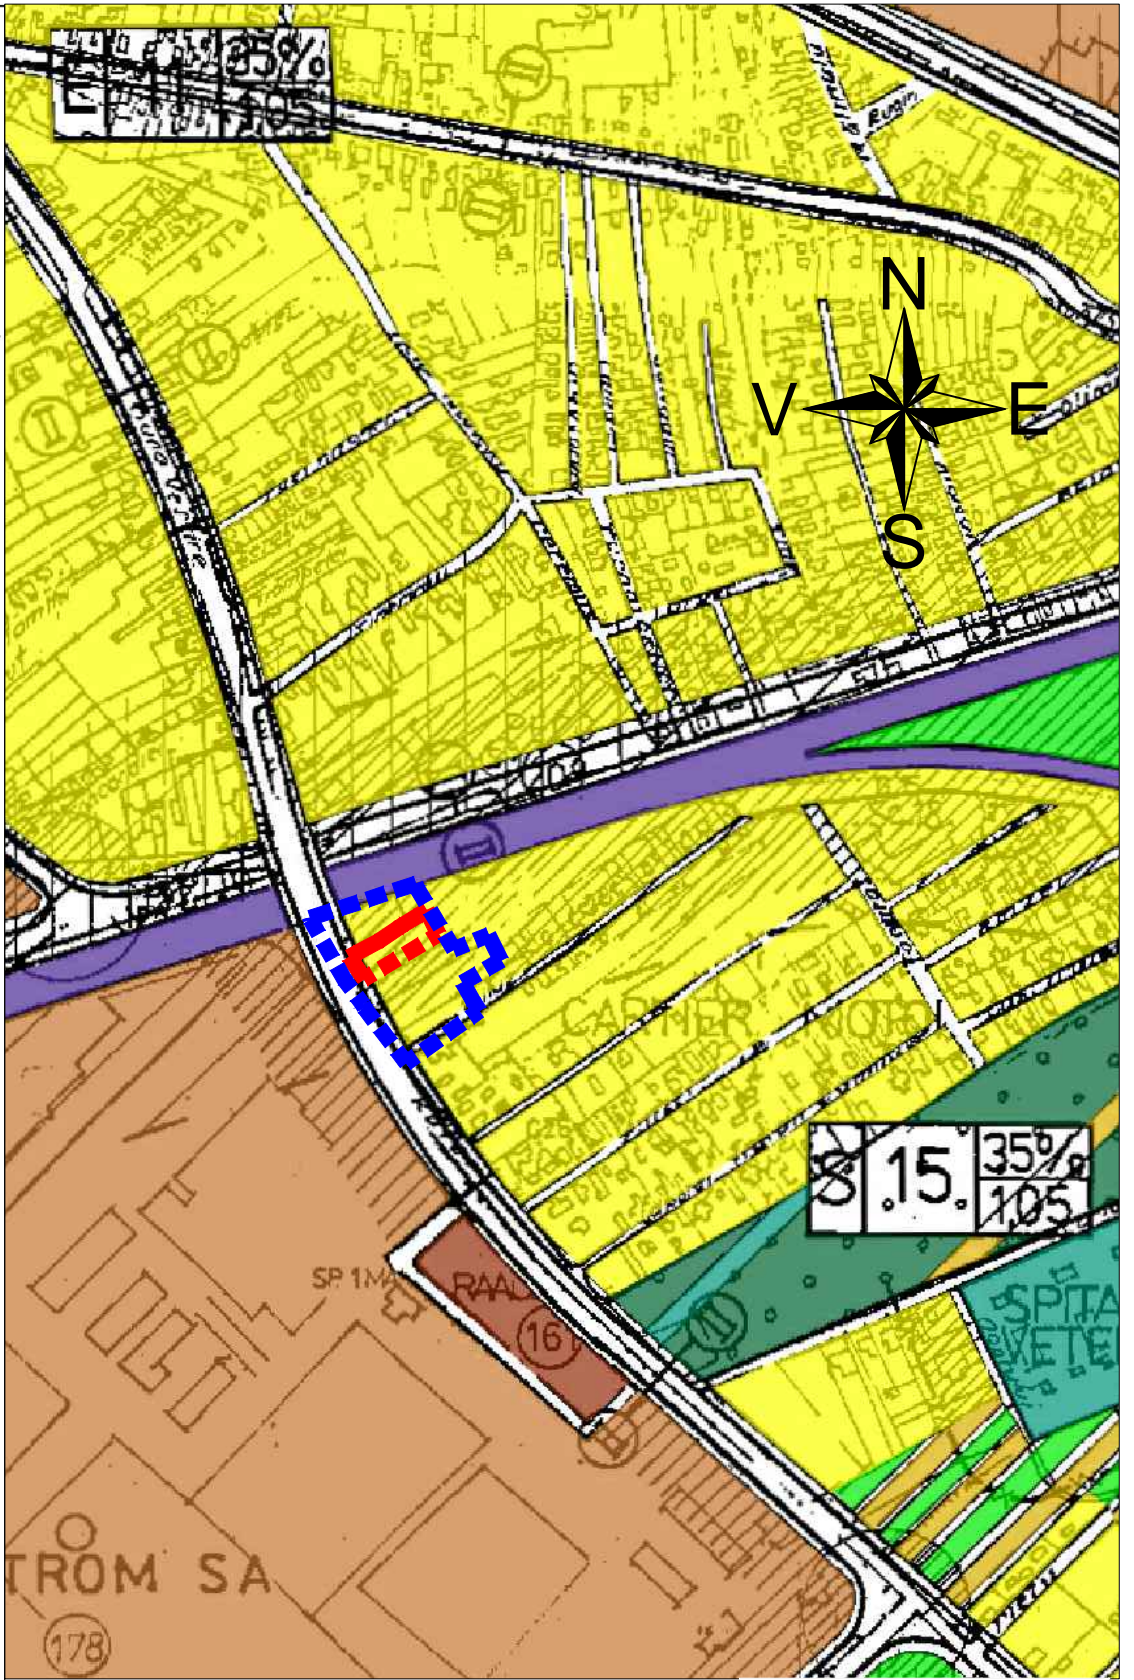

LIMITA ZONA STUDIATA
TEREN CARE A GENERAT PUZ

INCADRARE IN P.U.G.
SC 1:5000

UTR S15

P.O.T. max 50 %
C.U.T. max 1.50

BiG
arhigeo

Ploiesti, str. Sos. Nordului, nr. 15, Tel : 0722.588805, arhi_geo@yahoo.com

Specificatie	Nume	Semnatura	Scara :
Desenat	arh. Andone Alexandru		1:5000
Proiectat	arh. Georgescu Bogdan		Data :
Verificat	arh. Georgescu Bogdan		23.11.2016

Beneficiar :	ZINCA MARIUS	Proiect nr. 58 /2016
Titlu proiect : “Studiu de initiere privind întocmire PUZ-RIDICARE RESTRICTIE DE CONSTRUIRE PENTRU PROTECTIE SANITARA SI FERROVIARA” pentru AMPLASARE LOCUINTA P+1 ,		
Str. RAFOV, nr. 5, mun. PLOIESTI , jud. PRAHOVA, ,		
Titlu plansa :	INCADRARE IN TERITORIU	Faza S.O
		Pl. nr. A-001