
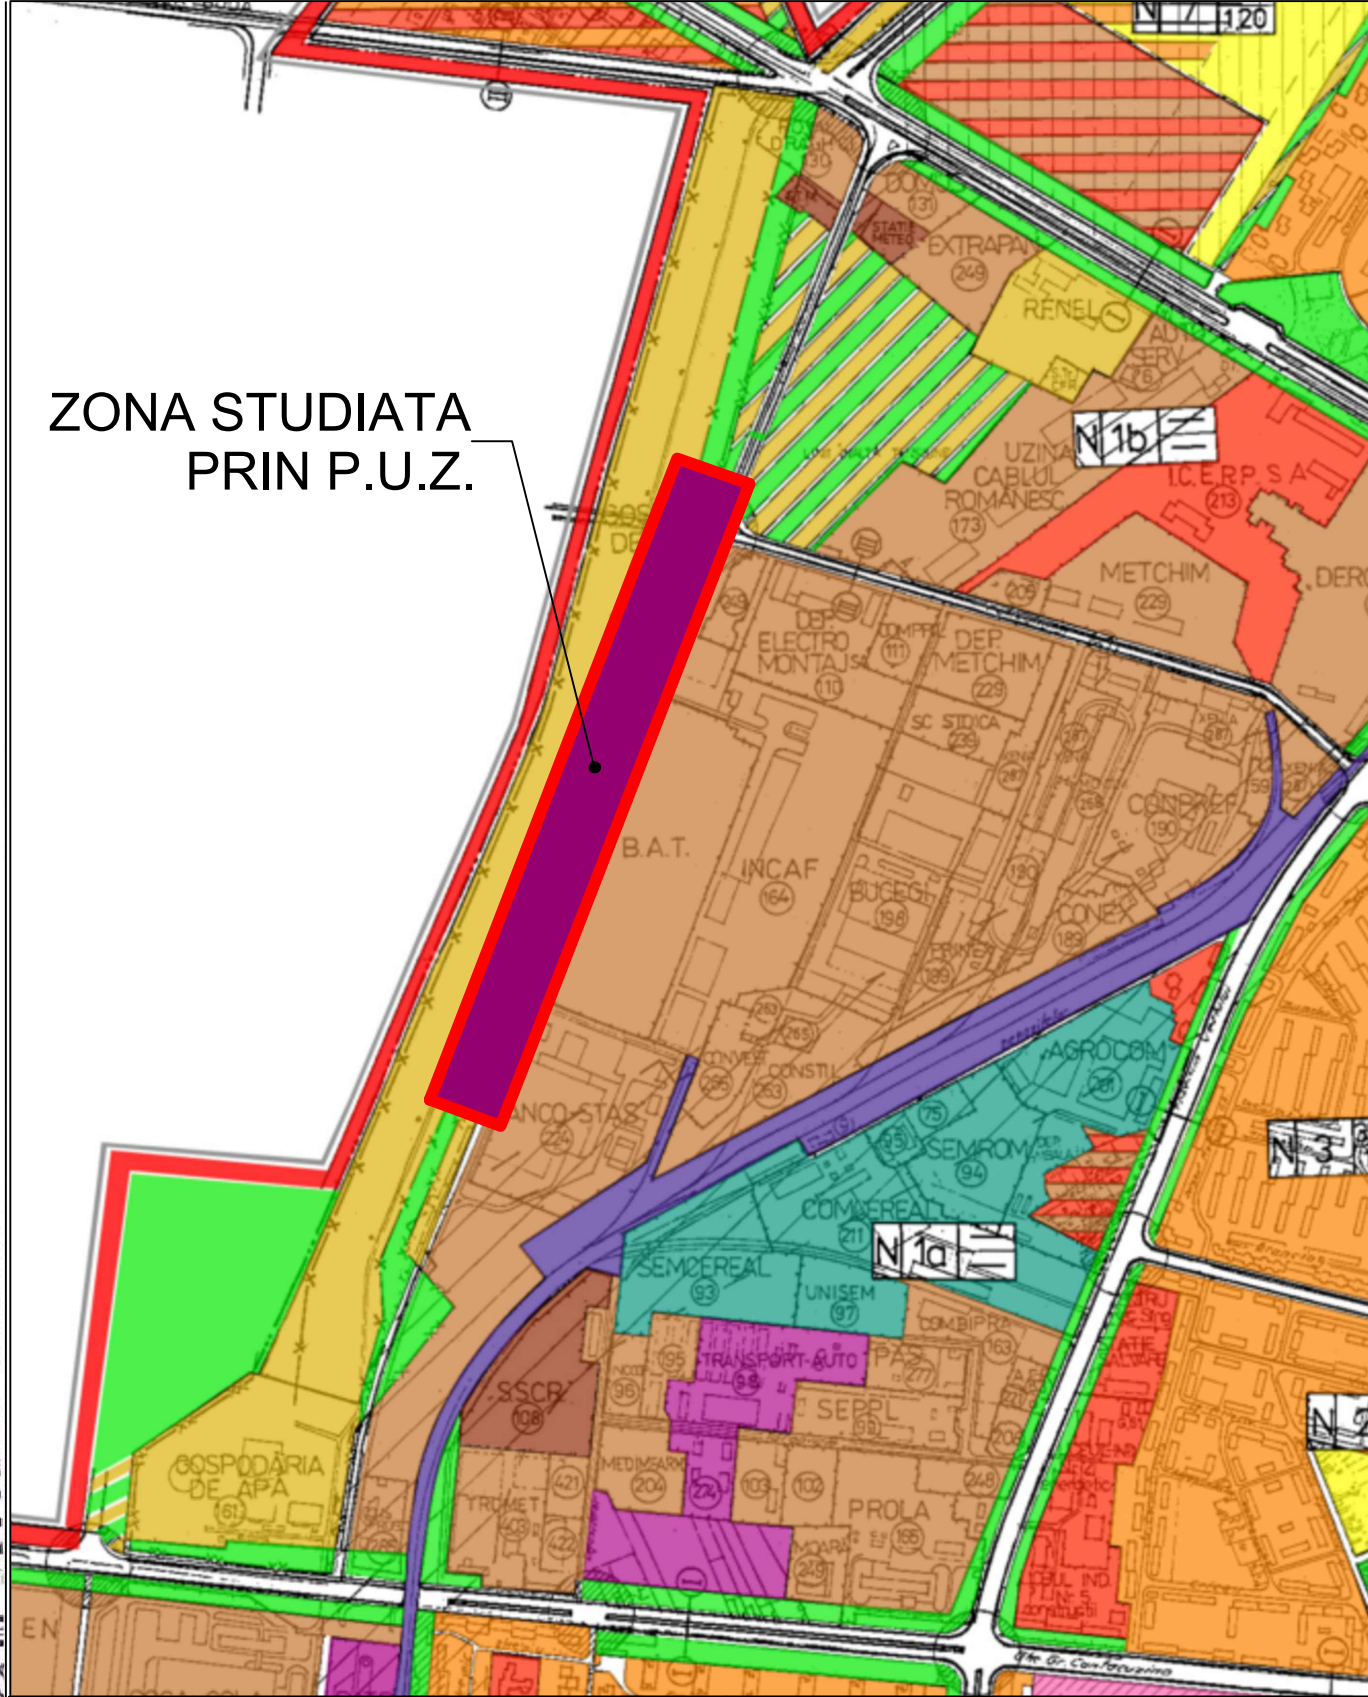


P.U.Z. - STRAPUNGERE STRADA LABORATORULUI IN PRELUNGIREA STRAZII GH. GR. CANTACUZINO

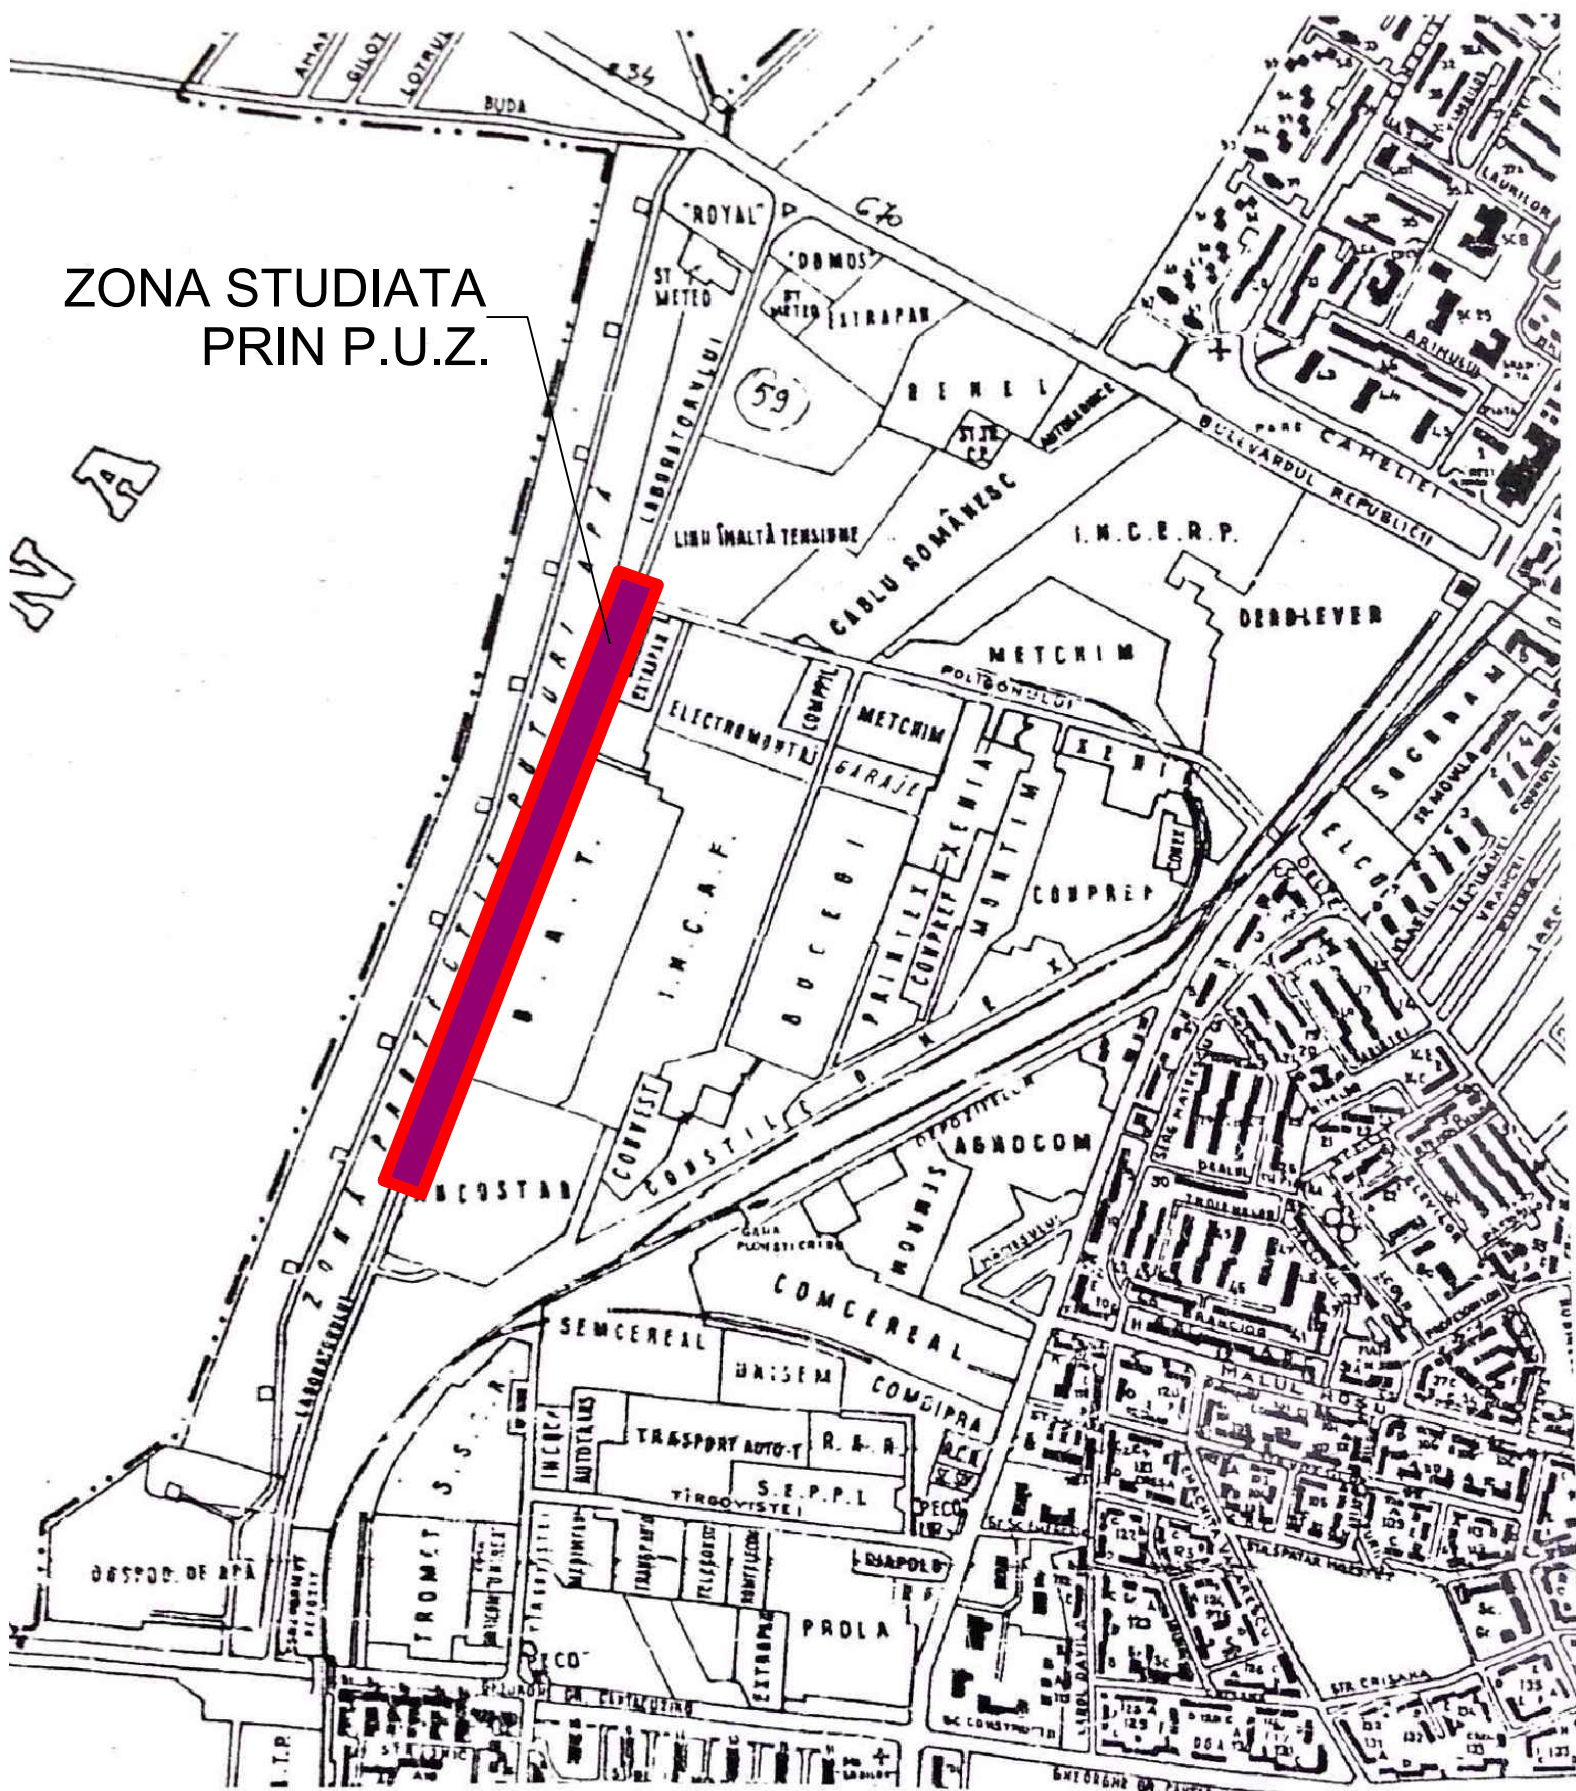

ROMANIA
JUDETUL PRAHOVA
PRIMĂRIA MUNICIPIULUI
PLOIESTI
Bd. Republicii, Nr. 2

| | | | | |
|-----------------------------|------------------------|-----------|--|---|
| | | | | |
| | | | | |
| verificator/expert | nume | semnatura | cerinta | referat/expertiza |
| PROIECTANT: SPIRICOM | | | S.C.SPIRICOM S.R.L. J40/25308/1992, BUCURESTI Tel/Fax: 326.51.17 | BENEFICIAR: PRIMARIA MUNICIPIULUI PLOIESTI PROIECT: P.U.Z. STRAPUNGERE STRADA LABORATORULUI IN PRELUNGIREA STRAZII GH. GR. CANTACUZINO |
| Specificatie | | Nume | Semnatura | AMPLASAMENT: str. Laboratorului, Ploiesti, jud. Prahova |
| SEF PROIECT | urb. Daniela Glinischi | | Scara: 1:10000 | Faza: P.U.Z. |
| PROIECTAT | urb. Daniela Glinischi | | | |
| DESENAT | urb. Liviu Ispasoiu | | Data: 02/2017 | INCADRARE IN TERITORIU INCADRARE IN ZONA |
| | | | | PLANSĂ NR U01 |