
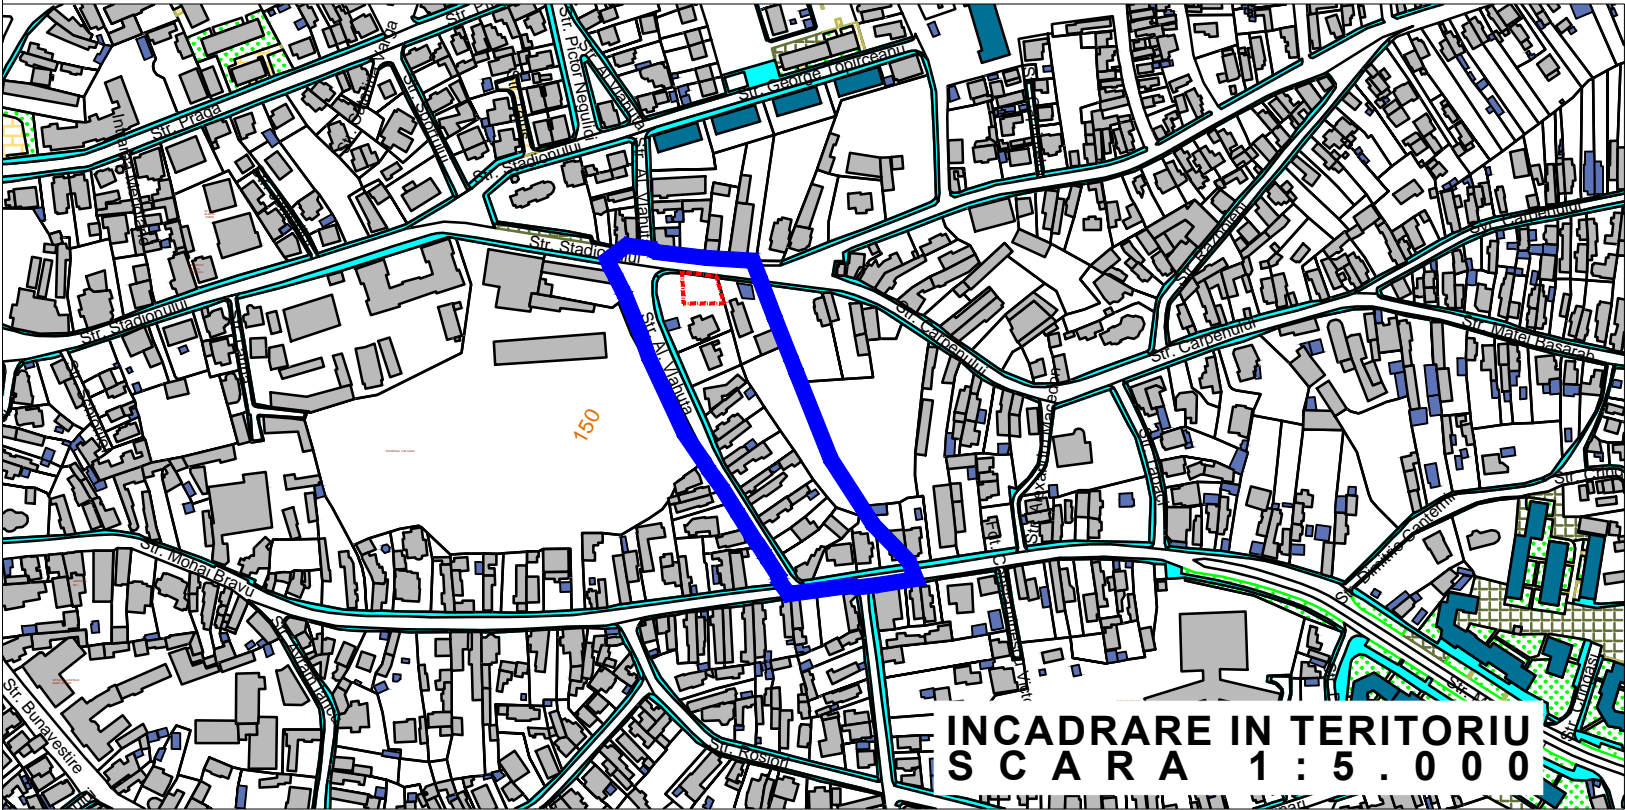


STUDIU DE OPORTUNITATE PENTRU PUZ-RIDICARE RESTRICTIE DE  
CONSTRUIRE SI SCHIMBARE DESTINATIE DIN ZONA CONSTRUCTII SI AMENAJARI  
RUTIERE IN ZONA REZIDENTIALA CU CLADIRI P+2

INCADRARE IN P.U.G.,  
TERITORIU, ZONA  
SCARA 1:5.000

1

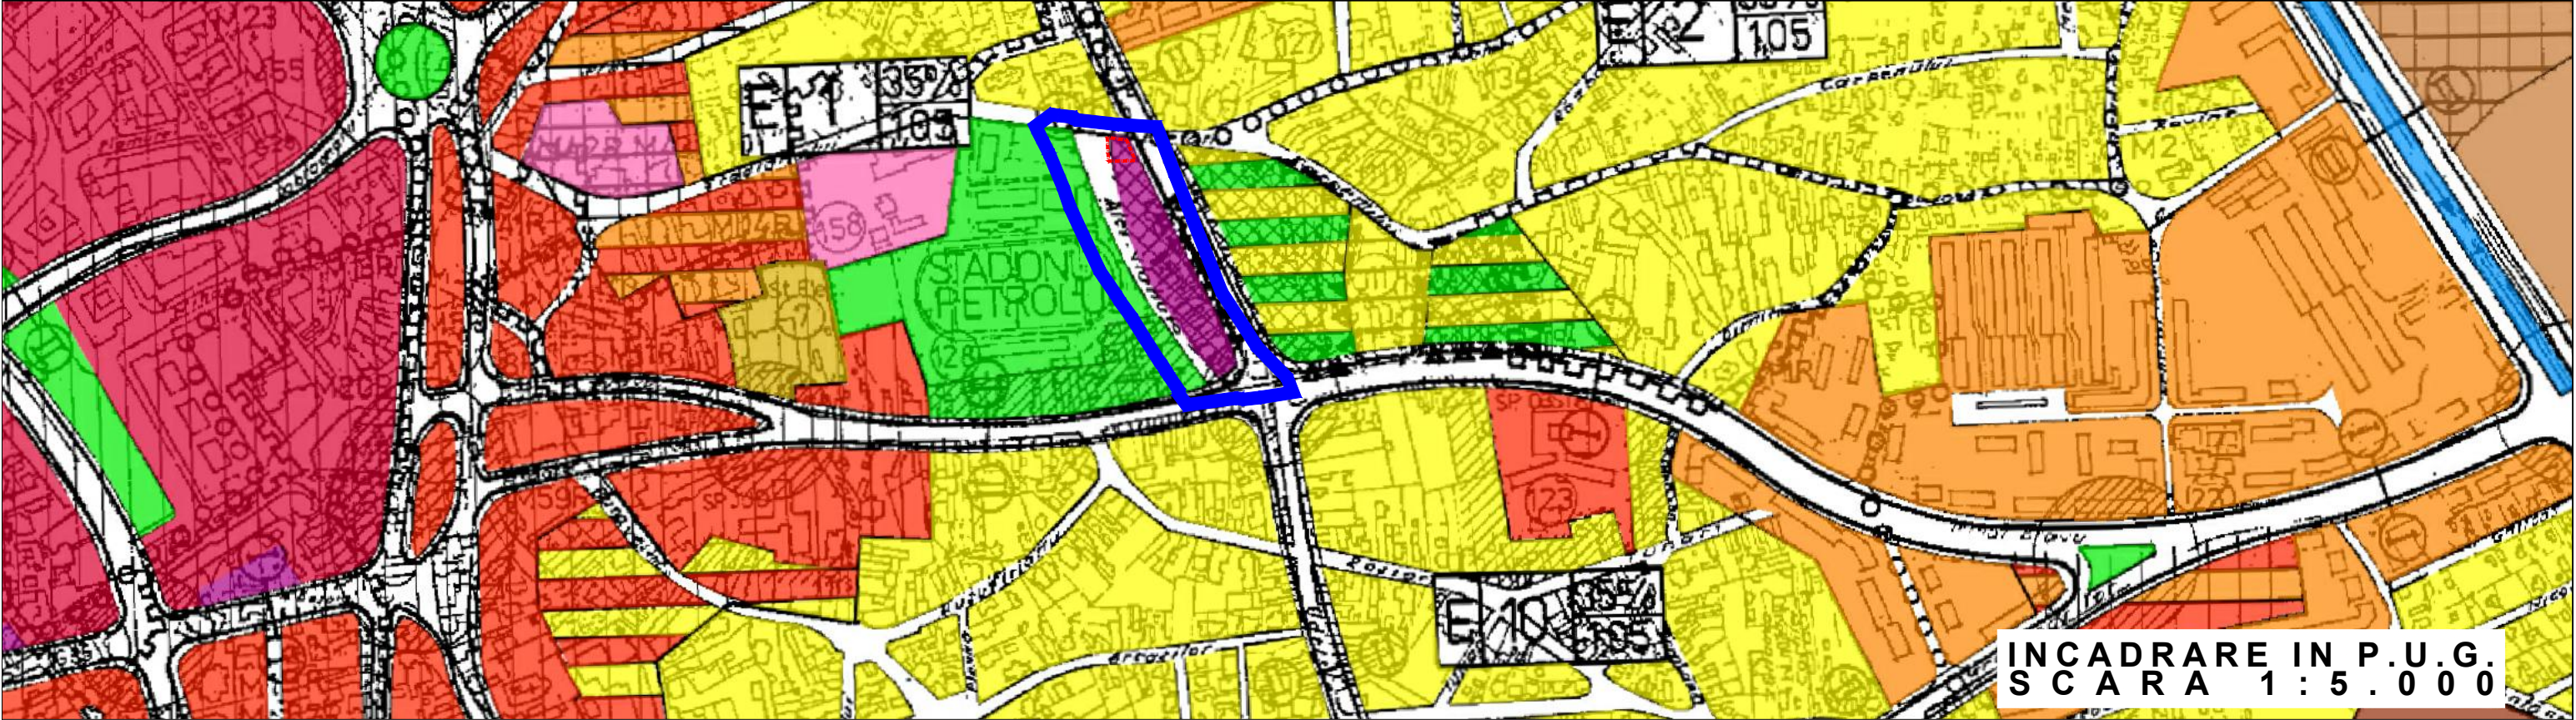

LEGENDA

— LIMITA TERITORIULUI ADMINISTRATIV

— LIMITA TERITORIULUI INTRAVILAN PROPUSE

• ZONE FUNCTIONALE SI MULTIFUNCTIONALE

— ZONA CENTRU CIVIC

— ZONA INSTITUTII PUBLICE, SERVICII SI FUNCTIUNI DE INTERES GENERAL

— ZONA REZIDENTIALA CU CLADIRI P+2 (inclusiv functiuni complementare)

— ZONA REZIDENTIALA CU CLADIRI CU MAI MALT DE DOUA NIVELURI - LOCUINTE COLECTIVE (inclusiv functiuni complementare)

— LOCUINTE SERVICII/ COLONII INTERVENTIE

— ZONA UNITATI INDUSTRIALE, INTREPRINDERI CONSTRUCTII, DEPOZITE

— ZONA UNITATI AGRICOLE EXCLUSIV FERME

— ZONA DE PARCURI / COMPLEXE SPORTIVE

— ZONA GOSPODARIE COMUNALA / CIMITIRE

— ZONA CONSTRUCTII SI AMENAJARI RUTIERE

— DRUMURI NATIONALE

— DRUMURI JUDETENE

— DRUMURI COMUNALE

— STRAZI PRINCIPALE

— ZONA CAI FERATE SI CONSTRUCTII AFERENTE

— ZONA CONSTRUCTII AFERENTE LUCRARILOR TEHNICO-EDILITARE

— ZONA AFERENTA RETELOR TEHNICO-EDILITARE

— ZONA CU DESTINATIE SPECIALA

— APE

— PADURI EXISTENTE SI PROPUSE

— ZONA LOCUINTE MICI SI LOCUINTE COLECTIVE

— ZONA LOCUINTE MICI SI SERVICII

— ZONA LOCUINTE COLECTIVE SI SERVICII

— ZONA LOCUINTE MICI SI UNITATI INDUSTRIALE NEPOLUANTE

— ZONA LOCUINTE COLECTIVE SI ACTIVITATI INDUSTRIALE NEPOLUANTE

— ZONA LOCUINTE SERVICII SI ACTIVITATI INDUSTRIALE NEPOLUANTE

— ZONA LOCUINTE MICI SI PARC ARHIOLOGIC

— ZONA UNITATI INDUSTRIALE NEPOLUANTE SI SERVICII

— ZONA UNITATI INDUSTRIALE NEPOLUANTE, SI SPATII VERZI

— ZONA PARC SI SERVICII EXCLUSIV IN DOMENIUL AGREMENTULUI

— ZONA UNITATI INDUSTRIALE / OBIECTIVE TRANSPORTURI

— ZONA UNITATI INDUSTRIALE, SERVICII SI SPATII VERZI

— ZONA UNITATI INDUSTRIALE SI OBIECTIVE GOSPODARIE COMUNALA

— ZONA GOSPODARIE COMUNALA SI UNITATI TRANSPORTURI

— ZONA GOSPODARIE COMUNALA, UNITATI INDUSTRIALE SI RELETE TEHNICO-EDILITARE

— ZONA RELETE-EDILITARE SI ACTIVITATI TRANSPORTURI

— ZONA CULTURI AGRICOLE SI RELETE TEHNICO-EDILITARE

• REGLEMENTARI

— ZONA PROTEJATA CU VALOARE ARHITECTURALA-APROBATA

— ZONA PROTEJATA CU VALOARE ARHITECTURALA-PROPUSA PRIN STUDIUL DE FUNDAMENTARE

— ZONA PROTECTIE SANITARA CU REGIM SEVER

— ZONA PROTECTIE SANITARA

— ZONA DE PROTECTIE A INFRASTRUCTURII FEROVIARE

— ZONA DE PROTECTIE IN CARE SUNT INTERZISE CONSTRUCTIILE DE LOCUINTE

— ZONA CU PLANTATIE DE PROTECTIE IN INCINTELE UNITATILOR INDUSTRIALE

• INTERDICTII TEMPORARE SI DEFINITIVE

— IN INTERSECTII DE CIRCULATIE - LA INTERSECTIILE SIMPLE - CU RAZA DE 50M DIN CENTRUL INTERSECTIEI-LA INTERSECTIILE COMPLEXE -IN CONFORMITATE CU INDICATIILE DIN PLAN SAU PUD.

— INTERDICTIE PANA LA ELABORAREA / REACTUALIZAREA PUZ SAU PUD.

— INTERDICTIE DEFINITIVA DE CONSTRUIRE

• CATEGORII DE INTERVENTIE

— ZONE IN CARE REALIZAREA CAILOR DE COMUNICATIE PRESUPUNE DEZAFECTARI SI EXPROPRIERI

— OBIECTIVE AL CAROR PROFIL NU CORESPUNDE CU FUNCTIUNEA, DOMINANTA SI SE PROPUNE DEZAFECTAREA

**BiG**

**arhigéo**

Telefon : 0722.588805  
e-mail: arhi\_geo@yahoo.com

DENUMIREA LUCRARII: **STUDIU DE OPORTUNITATE PENTRU PUZ-RIDICARE RESTRICTIE DE CONSTRUIRE SI SCHIMBARE DESTINATIE DIN ZONA CONSTRUCTII SI AMENAJARI RUTIERE IN ZONA REZIDENTIALA CU CLADIRI P+2**

Amplasament: str. Alexandru Vlahuta, nr. 18 (cu acces din str. Pielari), mun. Ploiesti, jud. Prahova.

BENEFICIAR:

VOICULESCU VOICU TOMA ,  
VOICULESCU IOANA RODICA

TITLUL PLANSEI :  
**INCADRARE IN P.U.G.,  
TERITORIU, ZONA**

SEF PROIECT

Arh. Bogdan Georgescu

PROIECTAT

Arh. Bogdan Georgescu

DESENAT

Arh. Andone Alexandru

VERIFICAT

Arh. Bogdan Georgescu

FAZA  
S.O.

DATA  
12.08.2015

SCARA  
1:5000

NR. PLANSA :  
**A - 01**

NUMAR  
PROIECT  
29/2015