

PUZ SCHIMBARE DESTINATIE TEREN DIN TER IN Lm / IS, MODIFICARE INDICATORI URBANISTICI SI RIDICARE RESTRICTIE DE CONSTRUIRE

Municipiul Ploiesti, Jud. Prahova
BD. REPUBLICII NR. 194 D

PLANSĂ


1



LEGENDA

- LIMITA TERITORIULUI ADMINISTRATIV
- LIMITA TERITORIULUI INTRAVILAN PROPUȘ
- ZONE FUNCTIONALE SI MULTIFUNCTIONALE
- ZONA CENTRU CIVIC
- ZONA INSTITUTII PUBLICE, SERVICII SI FUNCTIUNI DE INTERES GENERAL
- ZONA REZIDENTIALA CU CLADIRI P-P+1 (inclusiv functiuni complementare)
- ZONA REZIDENTIALA CU CLADIRI CU MAI MULT DE DOUA NIVELURI - LOCUINTE COLECTIVE (inclusiv functiuni complementare)
- ZONA AFERENTA RETELOR TEHNICO-EDILITARE
- ||||| INTERDICTIE PANA LA ELABORAREA / REACTUALIZAREA PUZ. SAU P.U.D.

AMPLASAMENT STUDIAT

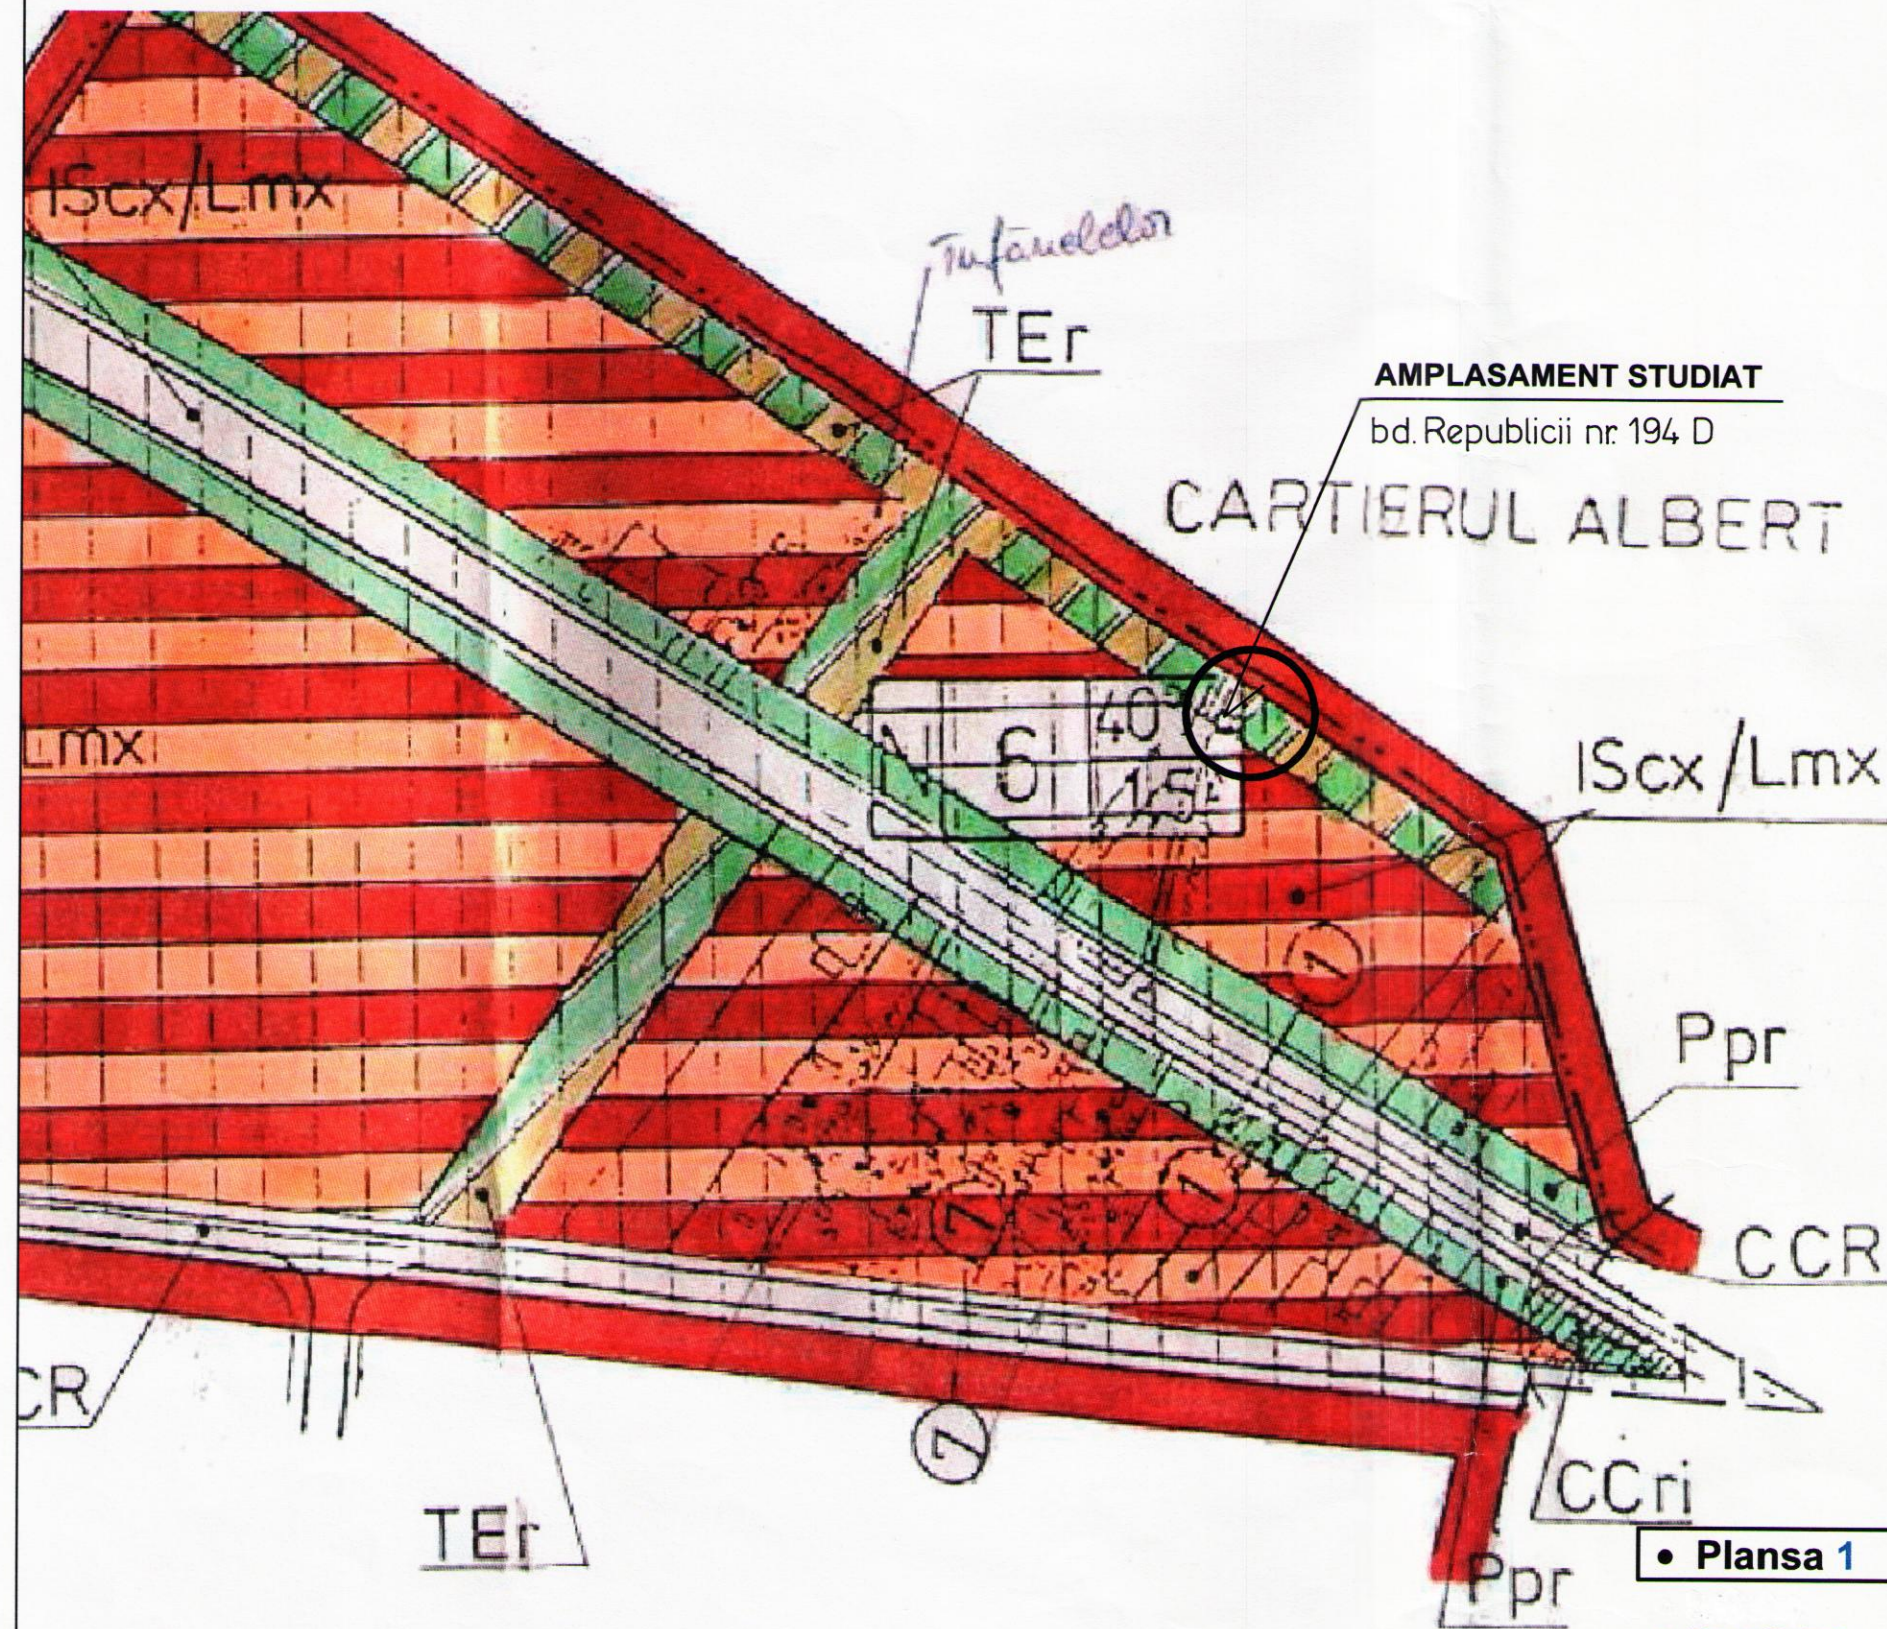

• Plansa 1 : INCADRARE IN PUG - sc. 1:5000

• Beneficiari	{	ISPAS EDUARD si ISPAS ADINA
• Elaborator		VLAD ANA, VLAD NELU si HUZUNA MARIA
• Proiectat		S.C. ARHIURBAN S.R.L. - PLOIESTI
• Data		arh. Lidia ENE
• Proiect nr.		Decembrie 2016
		01 / 2016