
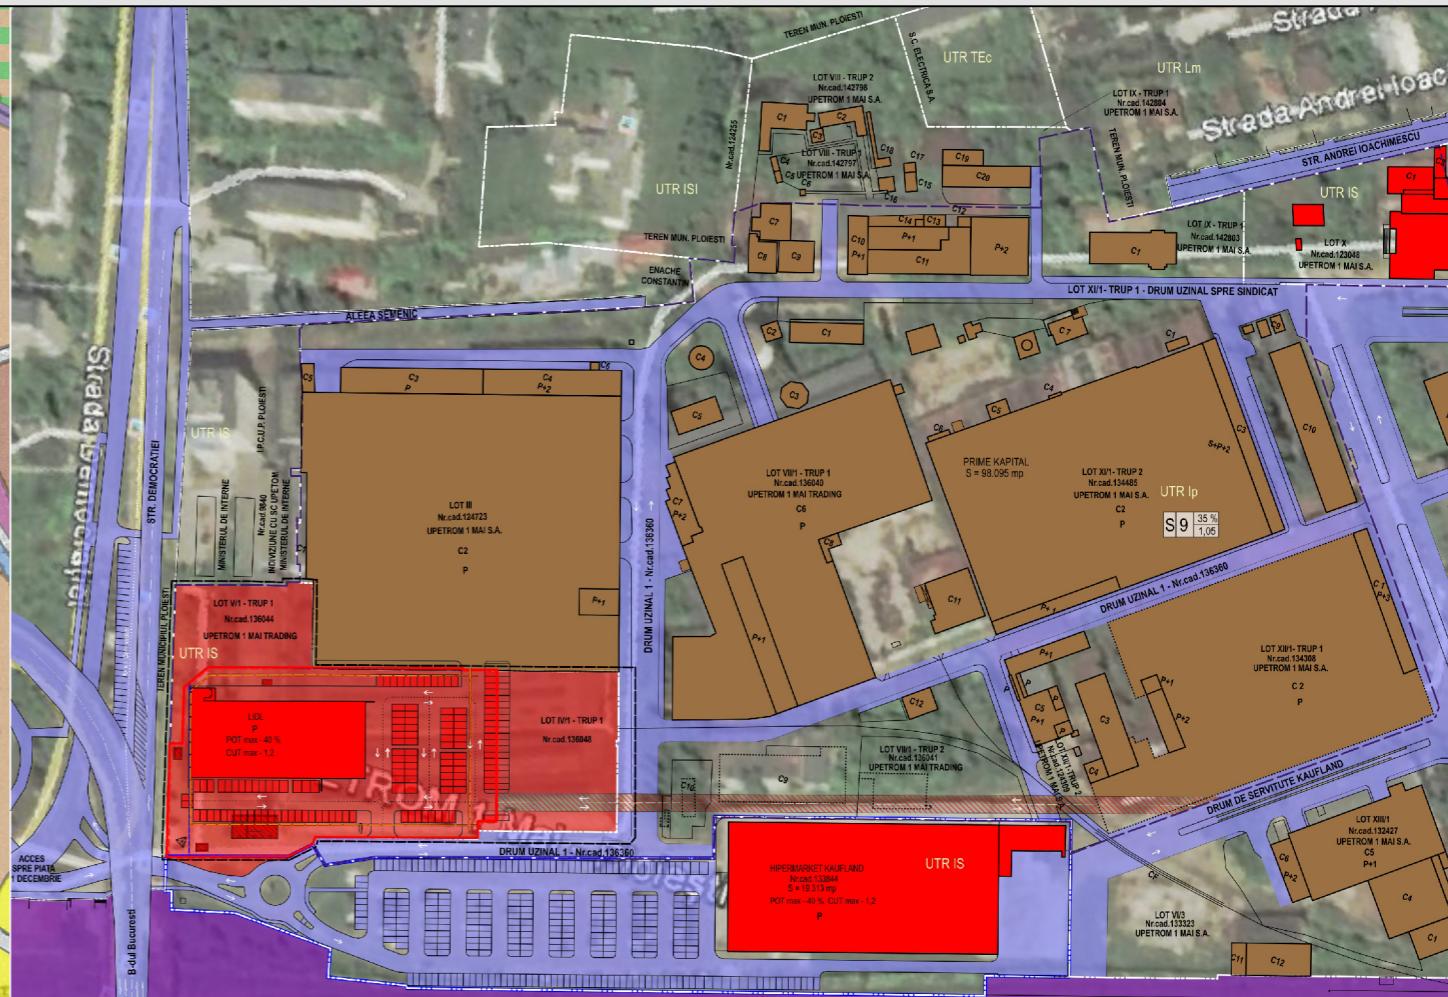


# STUDIU DE OPORTUNITATE - SCHIMBARE FUNCTIUNE ZONA PENTRU CONSTRUIRE PARC COMERCIAL

Piata 1 Decembrie 1918, Nr. 1, Municipiul Ploiesti, Judetul Prahova

## INCADRARE IN ZONA

Sc. 1:10.000

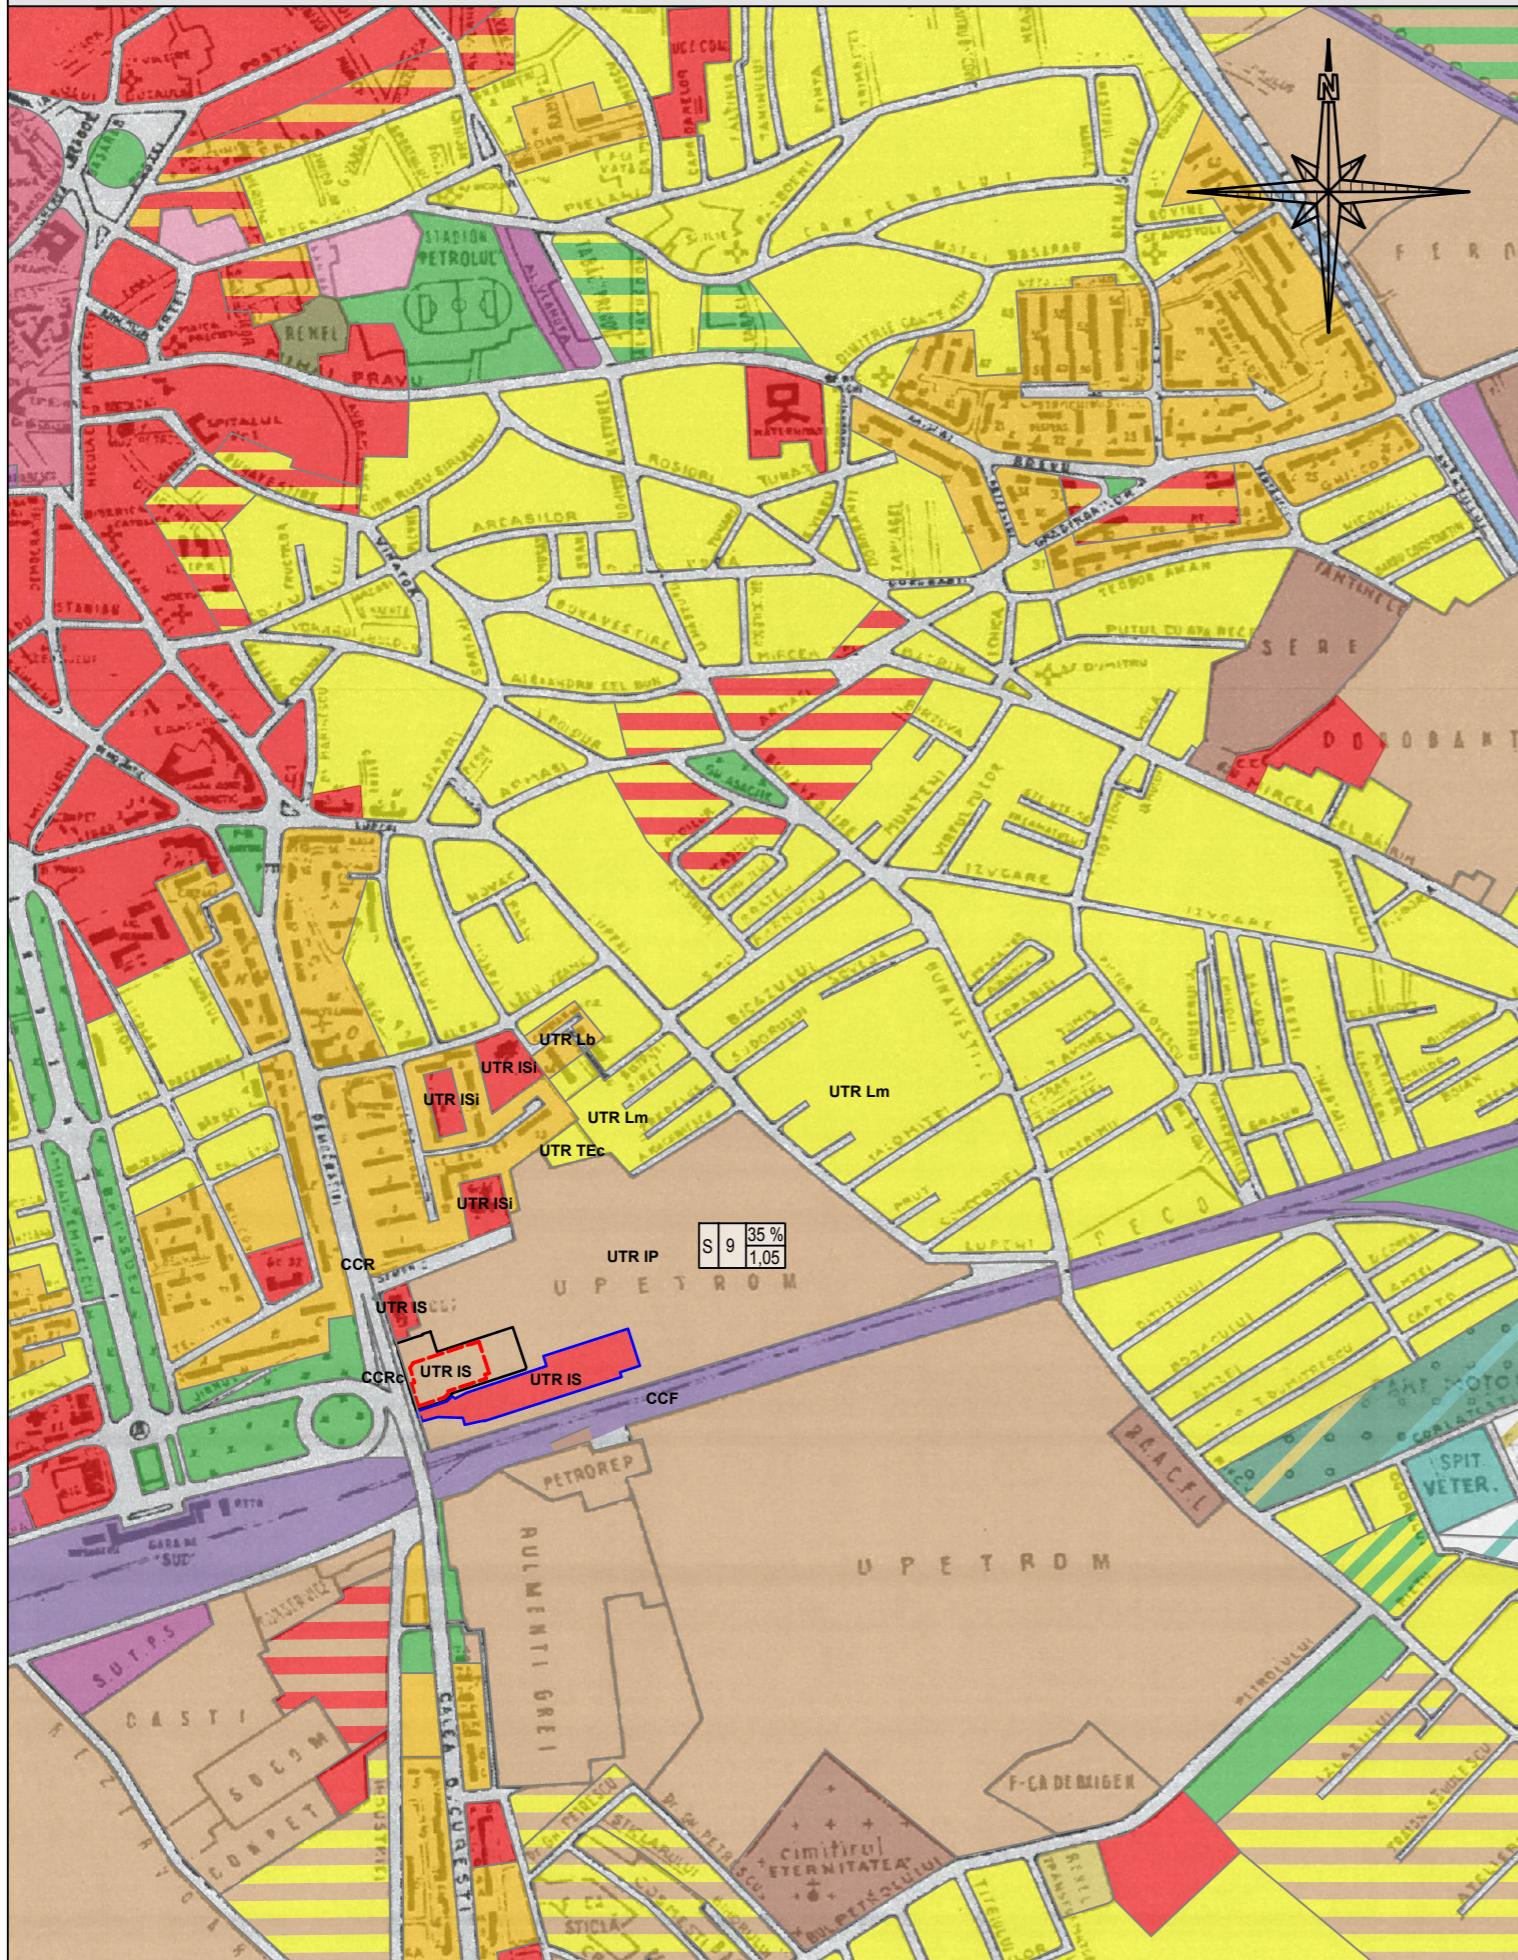

### LEGENDA

- |  |   |
|--|---|
| <u>LIMITE</u>  | Zona unitati industriale nepoluante si servicii         |
| — Limita zona studiata prin PUZ  | Zona unitati industriale nepoluante si spatii verzi     |
| — Limita teren ce a generat PUZ  | Zona de parcuri/ complexe sportive                      |
| — Limita PUZ aprobat   | Paduri existente si propuse                             |
| <u>ZONE FUNCTIONALE SI MULTIFUNCTIONALE</u>  | Zona agricole exclusiv ferme                            |
| — Zona centrala  | Zona gospodarie comunala/ cimitire                      |
| — Zona institutii publice, servicii si functiuni de interes general  | Zona constructii si amenajari rutiere                   |
| — Zona rezidentiala cu cladir P- P+1 ( inclusiv functiuni complementare)   | Zona cai ferate si constructii aferente                 |
| — Zona rezidentiala cu cladir cu mai mult de doua niveluri-locuinte colective (inclusiv functiuni complementare) | Zona constructii aferente lucrarilor tehnico- edilitare |
| — Zona locuinte mici si servicii   | Zona gospodarie comunala si unitati transporturi        |
| — Zona locuinte mici si unitati industriale nepoluante   | Zona culturi agricole si retele tehnico- edilitare      |
| — Zona locuinte mici si parc arheologic  | Zona cu destinatie speciala                             |
| — Zona unitati industriale, intreprinderi constructii, depozite  | Ape   |

**ORA DESIGN CONCEPT**

ORA DESIGN CONCEPT SRL  
B-dul Pieptanari, nr. 53, 050252, Bucuresti  
Tel/fax 031.424.12.10  
Email: office@oradesign.ro

Beneficiar: SC UPETROM 1 MAI TRADING SRL

Proiect: SCHIMBARE FUNCTIUNE ZONA PENTRU CONSTRUIRE PARC COMERCIAL  
Piata 1 Decembrie 1918, Nr. 1, Municipiul Ploiesti, Judetul Prahova

Plansa:	INCADRARE IN ZONA	Faza:	S.O.P.	Scara:	Desenat:
Proiectat:	URB. Raluca Tampa	Format:	A3	1:10.000	URB. Alexandra Bucur
Sef proiect:	ARH. Francis Tampa	Nr. proiect:	33/2017	Nr. plansa:	1.2