STUDIU DE OPORTUNITATE - SCHIMBARE FUNCTIUNE ZONA PENTRU CONSTRUIRE PARC COMERCIAL

Piata 1 Decembrie 1918, Nr. 1, Municipiul Ploiesti, Judetul Prahova

REGIM JURIDIC

Sc. 1:1.000

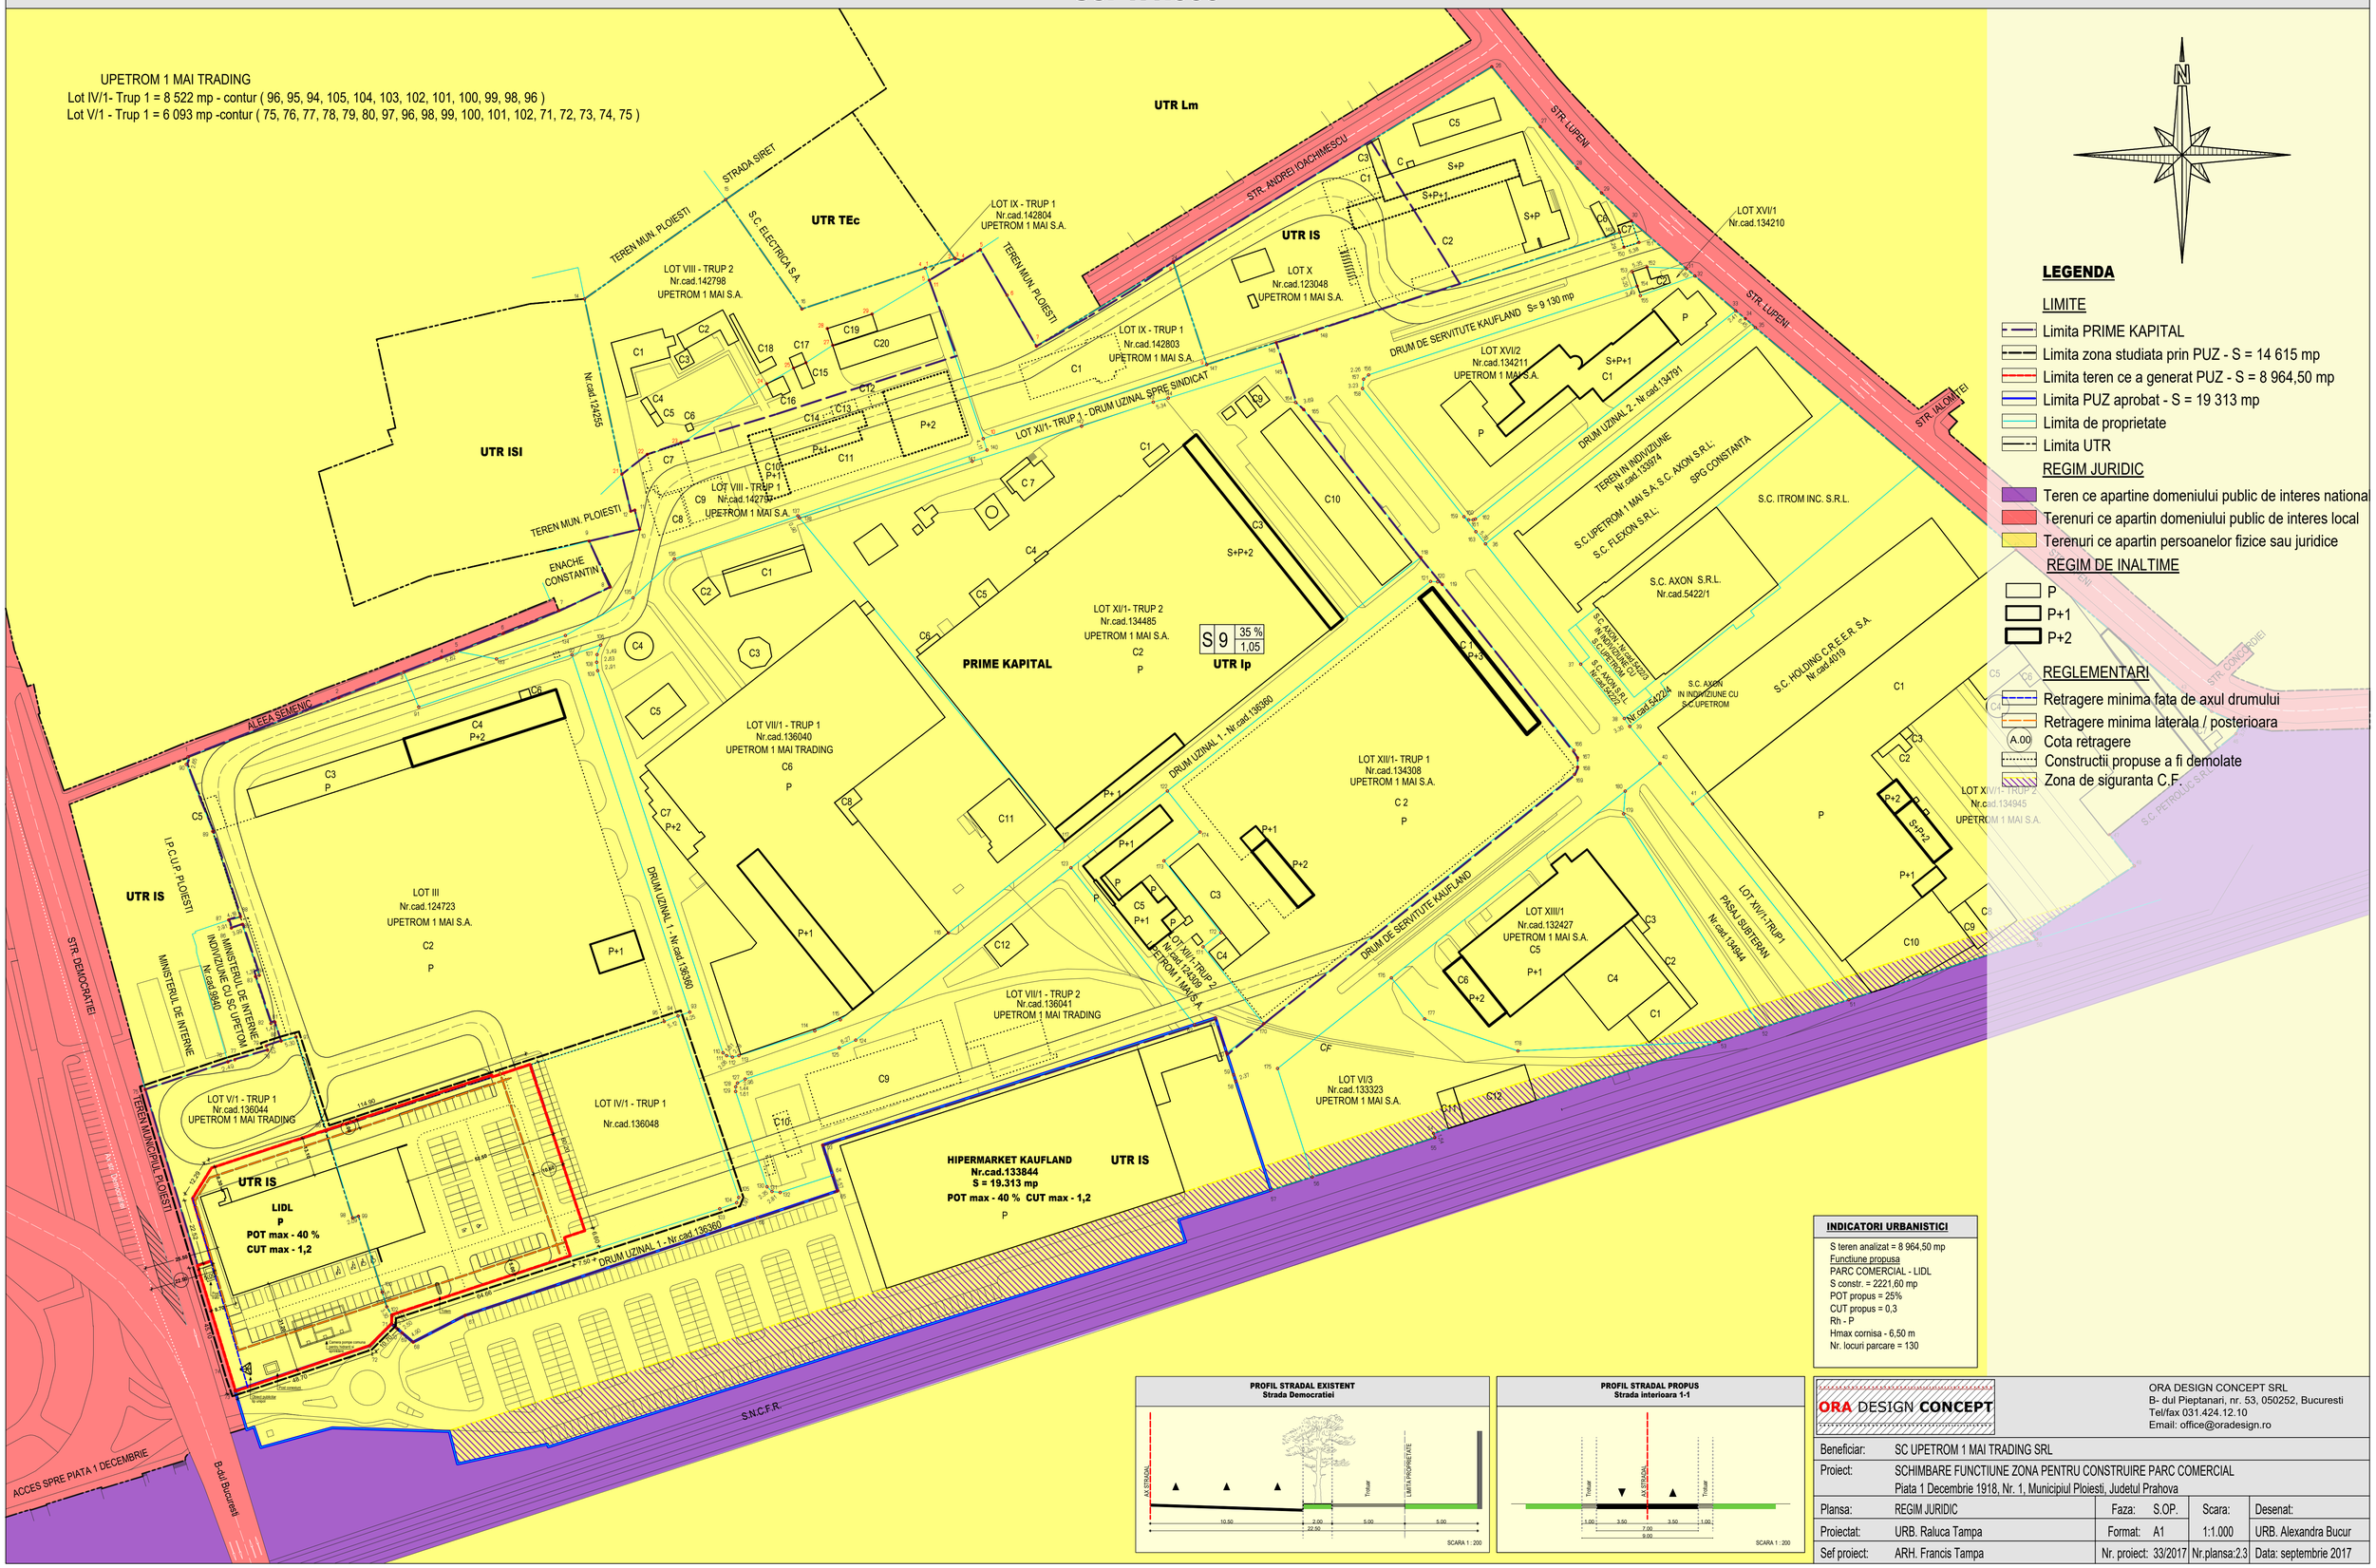

ORA DESIGN CONCEPT

ORA DESIGN CONCEPT SRL
B- dul Pieptanari, nr. 53, 050252, Bucuresti
Tel/fax 031.424.12.10
Email: office@oradesign.ro

Beneficiar:	SC UPETROM 1 MAI TRADING SRL			
Proiect:	SCHIMBARE FUNCTIUNE ZONA PENTRU CONSTRUIRE PARC COMERCIAL Piata 1 Decembrie 1918, Nr. 1, Municipiul Ploiesti, Judetul Prahova			
Plansa:	REGIM JURIDIC	Faza: S.OP.	Scara:	Desenat:
Proiectat:	URB. Raluca Tampa	Format: A1	1:1.000	URB. Alexandra Bucur
Sef proiect:	ARH. Francis Tampa	Nr. proiect: 33/2017	Nr.plansa:2.3	Data: septembrie 2017