


EXTRAS DIN PUG, 1:5000

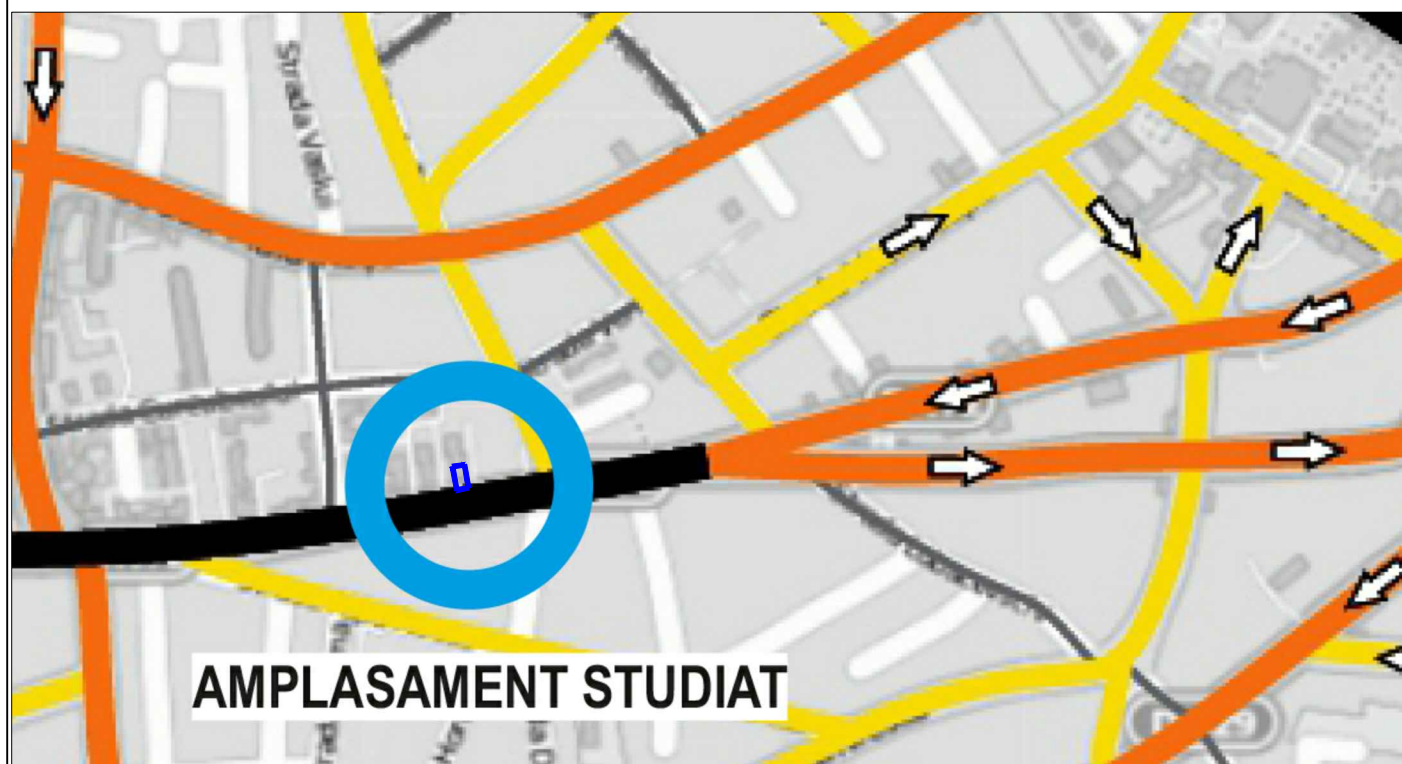

EXTRAS DIN PLANUL DE MOBILITATE

Legenda


Limită administrativă/Administrative limit

Rețea rutieră / Road network

- Autostradă/Motorway
- Drum național (DN) / National Road
- Drum județean și comunal / County and Local Road
- Autostradă de perspectivă / Motorway planned
- Nod autostradă / Motorway interchange

Ierarhizare rețea stradală / Hierarchisation of street network

- Arteră magistrală / Arterial
- Arteră secundară de legătură / Sub-arterial
- Colectoare / Collector
- Colectoare secundară / Minor collector
- Locală / Local
- Pietonală / Pedestrian
- Zonă parțial pietonală / Pedestrian area (partial)
- Sens unic / One way

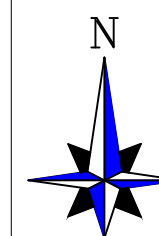

LEGENDA

- LIMITA TERITORIULUI ADMINISTRATIV
- LIMITA TERITORIULUI INTRAVILAN PROPUȘ
- ZONE FUNCTIONALE SI MULTIFUNCTIONALE
- ZONA CENTRU CIVIC
- ZONA INSTITUTII PUBLICE, SERVICII SI FUNCTIUNI DE INTERES GENERAL
- ZONA REZIDENTIALA CU CLADIRI P-P+1 (inclusiv functiuni complementare)
- ZONA REZIDENTIALA CU CLADIRI CU MAI MULT DE DOUA NIVELURI - LOCUINTE COLECTIVE (inclusiv functiuni complementare)
- LOCUINTE SERVICIU/ COLONII INTERVENTIE
- ZONA UNITATI INDUSTRIALE, INTREPRINDERI, CONSTRUCTII, DEPOZITE
- ZONA UNITATI AGRICOLE EXCLUSIV FERME
- ZONA DE PARCURI / COMPLEXE SPORTIVE
- ZONA GOSPODARIE COMUNALA / CIMITIRE
- ZONA CONSTRUCTII SI AMENAJARI RUTIERE
- DRUMURI NATIONALE
- DRUMURI JUDETENE
- DRUMURI COMUNALE
- STRAZI PRINCIPALE
- ZONA CAI FERATE SI CONSTRUCTII AFERENTE
- ZONA CONSTRUCTII AFERENTE LUCRARILOR TEHNICO-EDILITARE
- ZONA AFERENTA RETELOR TEHNICO-EDILITARE
- ZONA CU DESTINATIE SPECIALA
- APE
- PADURI EXISTENTE SI PROPUSE
- ZONA LOCUINTE MICI SI LOCUINTE COLECTIVE
- ZONA LOCUINTE MICI SI SERVICII
- ZONA LOCUINTE COLECTIVE SI SERVICII
- ZONA LOCUINTE MICI SI UNITATI INDUSTRIALE NEPOLUANTE
- ZONA LOCUINTE COLECTIVE SI ACTIVITATI INDUSTRIALE NEPOLUANTE
- ZONA LOCUINTE SERVICII SI ACTIVITATI INDUSTRIALE NEPOLUANTE
- ZONA LOCUINTE MICI SI PARC ARHEOLOGIC
- ZONA UNITATI INDUSTRIALE NEPOLUANTE SI SERVICII
- ZONA UNITATI INDUSTRIALE NEPOLUANTE SI SPATII VERZI
- ZONA PARC SI SERVICII EXCLUSIV IN DOMENIUL AGREMENTULUI
- ZONA UNITATI INDUSTRIALE / OBIECTIVE TRANSPORTURI
- ZONA UNITATI INDUSTRIALE, SERVICII SI SPATII VERZI
- ZONA UNITATI INDUSTRIALE SI OBIECTIVE GOSPODARIE COMUNALA
- ZONA GOSPODARIE COMUNALA SI UNITATI TRANSPORTURI
- ZONA GOSPODARIE COMUNALA, UNITATI INDUSTRIALE SI RELE TEHNICO-EDILITARE
- ZONA RELE-EDILITARE SI ACTIVITATI TRANSPORTURI
- ZONA CULTURI AGRICOLE SI RELE TEHNICO-EDILITARE

REGLEMENTARI

- ZONA PROTEJATA CU VALOARE ARHITECTURALA-APROBATA
- ZONA PROTEJATA CU VALOARE ARHITECTURALA-PROPUȘ PRIN STUDIUL DE FUNDAMENTARE
- ZONA PROTECTIE SANITARA CU REGIM SEVER
- ZONA PROTECTIE SANITARA
- ZONA DE PROTECTIE A INFRASTRUCTURII FERROVIARE
- ZONA DE PROTECTIE IN CARE SUNT INTERZISE CONSTRUCTIILE DE LOCUINTE
- ZONA CU PLANTATIE DE PROTECTIE IN INCINTELE UNITATILOR INDUSTRIALE

INTERDICTII TEMPORARE SI DEFINITIVE

- IN INTERSECTII DE CIRCULATIE - LA INTERSECTIILE SIMPLE: CU RAZA DE 50M DIN CENTRUL INTERSECTIEI- LA INTERSECTIILE COMPLEXE -IN CONFORMITATE CU INDICATIILE DIN PLAN
- INTERDICTIE PANA LA ELABORAREA / REACTUALIZAREA P.U.Z. SAU P.U.D.
- INTERDICTIE DEFINITIVA DE CONSTRUIRE

CATEGORII DE INTERVENTIE

- ZONE IN CARE REALIZAREA CAILOR DE COMUNICATIE PRESUPUNE DEZAFECTARI SI EXPROPRIERI
- OBIECTIVE AL CAROR PROFIL NU CORESPUNDE CU FUNCTIUNEA DOMINANTA SI SE PROPUȘ DEZAFECTAREA
- CORIDORE PENTRU SISTEMATIZAREA TRASEELOR RETELOR TEHNICO-EDILITARE SI PETROLIERE

NUMAR PROIECT 106 / 2018

FAZA SO-PUZ

IUNIE.2017

SCARA 1:5000

Telefon : 0722.588805
e-mail: arhi_geo@yahoo.com

DENUMIREA LUCRĂRII:

SO-PUZ - SCHIMBARE DESTINATIE DIN ZONA CAI COMUNICATII RUTIERE IN ZONA INSITUATII SI SERVICII, PENTRU CONSTRUIRE IMOBIL MULTIFUNCTIONAL

Amplasament: str. Gheorghe Grigore Cantacuzino, nr.134, Ploiești, Prahova

BENEFICIAR: **GECAST TECH INDUSTRY SRL**

SEF PROIECT Arh. Bogdan Georgescu

PROIECTAT Arh. Bogdan Georgescu

DESENAT Arh. Andone Alexandru

VERIFICAT Arh. Bogdan Georgescu

TITLUL PLANSEI : **ÎNCADRAREA ÎN ZONĂ**

NR. PLANSA : **A - 01**