



EXTRAS DIN PUG, 1:5000

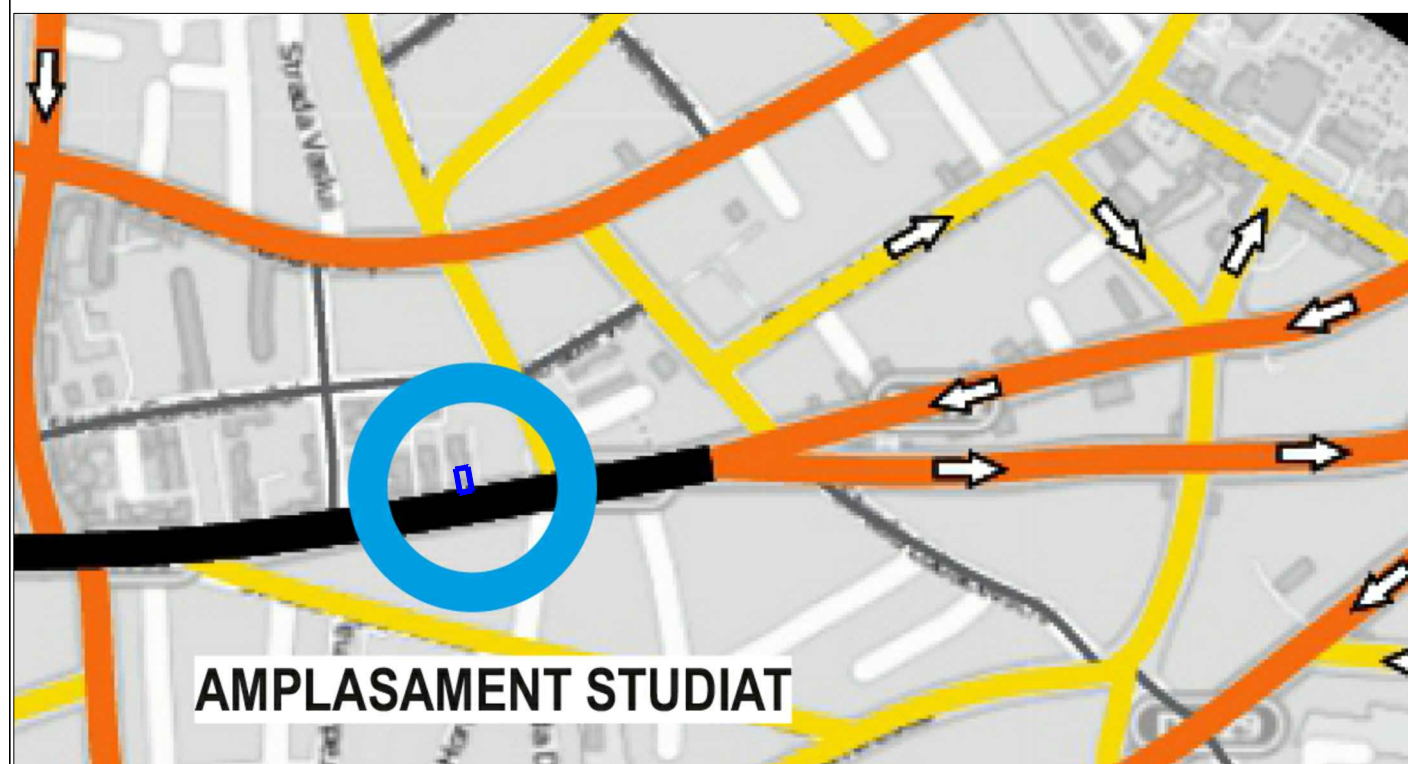

EXTRAS DIN PLANUL DE MOBILITATE

## LEGENDA

- LIMITA TERITORIULUI ADMINISTRATIV
- LIMITA TERITORIULUI INTRAVILAN PROPU
- ZONE FUNCTIONALE SI MULTIFUNCTIONALE
  - ZONA CENTRU CIVIC
  - ZONA INSTITUTII PUBLICE, SERVICII SI FUNCTIUNI DE INTERES GENERAL
  - ZONA REZIDENTIALA CU CLADIRI P-P+1 (inclusiv functiuni complementare)
  - ZONA REZIDENTIALA CU CLADIRI CU MAI MULT DE DOUA NIVELURI - LOCUINTE COLECTIVE (inclusiv functiuni complementare)
  - LOCUINTE SERVICIU/ COLONII INTERVENTIE
  - ZONA UNITATI INDUSTRIALE, INTREPRINDERI CONSTRUCTII, DEPOZITE
  - ZONA UNITATI AGRICOLE EXCLUSIV FERME
  - ZONA DE PARCURI / COMPLEXE SPORTIVE
  - ZONA GOSPODARIE COMUNALA / CIMITIRE
  - ZONA CONSTRUCTII SI AMENAJARI RUTIERE
  - DRUMURI NATIONALE
  - DRUMURI JUDETENE
  - DRUMURI COMUNALE
  - STRAZI PRINCIPALE
  - ZONA CAI FERATE SI CONSTRUCTII AFERENTE
  - ZONA CONSTRUCTII AFERENTE LUCRARILOR TEHNICO-EDILITARE
  - ZONA AFERENTA RETELOR TEHNICO-EDILITARE
  - ZONA CU DESTINATIE SPECIALA
  - APE
  - PADURI EXISTENTE SI PROPUSE
  - ZONA LOCUINTE MICI SI LOCUINTE COLECTIVE
  - ZONA LOCUINTE MICI SI SERVICII
  - ZONA LOCUINTE COLECTIVE SI SERVICII
  - ZONA LOCUINTE MICI SI UNITATI INDUSTRIALE NEPOLUANTE
  - ZONA LOCUINTE COLECTIVE SI ACTIVITATI INDUSTRIALE NEPOLUANTE
  - ZONA LOCUINTE SERVICII SI ACTIVITATI INDUSTRIALE NEPOLUANTE
  - ZONA LOCUINTE MICI SI PARC ARHEOLOGIC
  - ZONA UNITATI INDUSTRIALE NEPOLUANTE SI SERVICII
  - ZONA UNITATI INDUSTRIALE NEPOLUANTE SI SPATII VERZI
  - ZONA PARC SI SERVICII EXCLUSIV IN DOMENIUL AGREMENTULUI
  - ZONA UNITATI INDUSTRIALE / OBIECTIVE TRANSPORTURI
  - ZONA UNITATI INDUSTRIALE, SERVICII SI SPATII VERZI
  - ZONA UNITATI INDUSTRIALE SI OBIECTIVE GOSPODARIE COMUNALA
  - ZONA GOSPODARIE COMUNALA SI UNITATI TRANSPORTURI
  - ZONA GOSPODARIE COMUNALA, UNITATI INDUSTRIALE SI RELE TEHNICO-EDILITARE
  - ZONA RELE-EDILITARE SI ACTIVITATI TRANSPORTURI
  - ZONA CULTURI AGRICOLE SI RELE TEHNICO-EDILITARE
- REGLEMENTARI
  - ZONA PROTEJATA CU VALOARE ARHITECTURALA-APROBATA
  - ZONA PROTEJATA CU VALOARE ARHITECTURALA-PROPUA PRIN STUDIUL DE FUNDAMENTARE
  - ZONA PROTECTIE SANITARA CU REGIM SEVER
  - ZONA PROTECTIE SANITARA
  - ZONA DE PROTECTIE A INFRASTRUCTURII FERROVIARE
  - ZONA DE PROTECTIE IN CARE SUNT INTERZISE CONSTRUCTIILE DE LOCUINTE
  - ZONA CU PLANTATIE DE PROTECTIE IN INCINTELE UNITATILOR INDUSTRIALE
- INTERDICTII TEMPORARE SI DEFINITIVE
  - IN INTERSECTII DE CIRCULATIE - LA INTERSECTIILE SIMPLE : CU RAZA DE 50M DIN CENTRUL INTERSECTIEI-LA INTERSECTIILE COMPLEXE -IN CONFORMITATE CU INDICATIILE DIN PLAN
  - INTERDICTIE PANA LA ELABORAREA / REACTUALIZARE PUZ, SAU PUD.
  - INTERDICTIE DEFINITIVA DE CONSTRUIRE
- CATEGORII DE INTERVENTIE
  - ZONE IN CARE REALIZAREA CAILOR DE COMUNICATIE PRESUPUNE DEZAFECTARI SI EXPROPRIERI
  - OBIECTIVE AL CAROR PROFIL NU CORESPUNDE CU FUNCTIUNEA DOMINANTA SI SE PROPUSE DEZAFECTAREA
  - CORIDORE PENTRU SISTEMATIZAREA TRASEELOR RETELOR TEHNICO-EDILITARE SI PETROLIERE

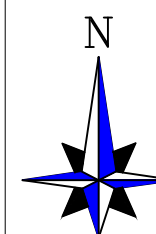

N5  
Lb/Li  
Ccr

50%  
1,5

**BiG**  
arhigeo

Telefon : 0722.588805  
e-mail: arhi\_geo@yahoo.com

NUMAR PROIECT 106 / 2018

FAZA PUZ

IULIE.2018

SCARA 1:5000

DENUMIREA LUCRĂRII:

**PUZ - SCHIMBARE DESTINATIE DIN ZONA CAI COMUNICATII  
RUTIERE IN ZONA INSITUATII SI SERVICII, MODIFICARE  
INDICATORI URBANISTICI SI REGIM ALINIEMI SI ALINIAMENT-  
PENTRU CONSTRUIRE IMOBIL MULTIFUNCTIONAL**  
Amplasament: str. Gheorghe Grigore Cantacuzino, nr.134, Ploiesti, Prahova

BENEFICIAR:

**GECAS TECH INDUSTRY SRL**

SEF PROIECT Arh. Bogdan Georgescu

PROIECTAT Arh. Bogdan Georgescu

DESENAT Arh. Andone Alexandru

VERIFICAT Arh. Bogdan Georgescu

TITLUL PLANSEI:

**INCADRAREA ÎN PUG  
INCADRARE IN MOBILITATE  
URBANA**

NR. PLANSA : A - 01