P.U.Z. "ATRIBUIRE INDICATORI URBANISTICI IN VEDEREA CONSTRUIRII UNEI LOCUINTE " STR .MACESULUI NR 4

PLANSA **2**

UTR N-1a 1

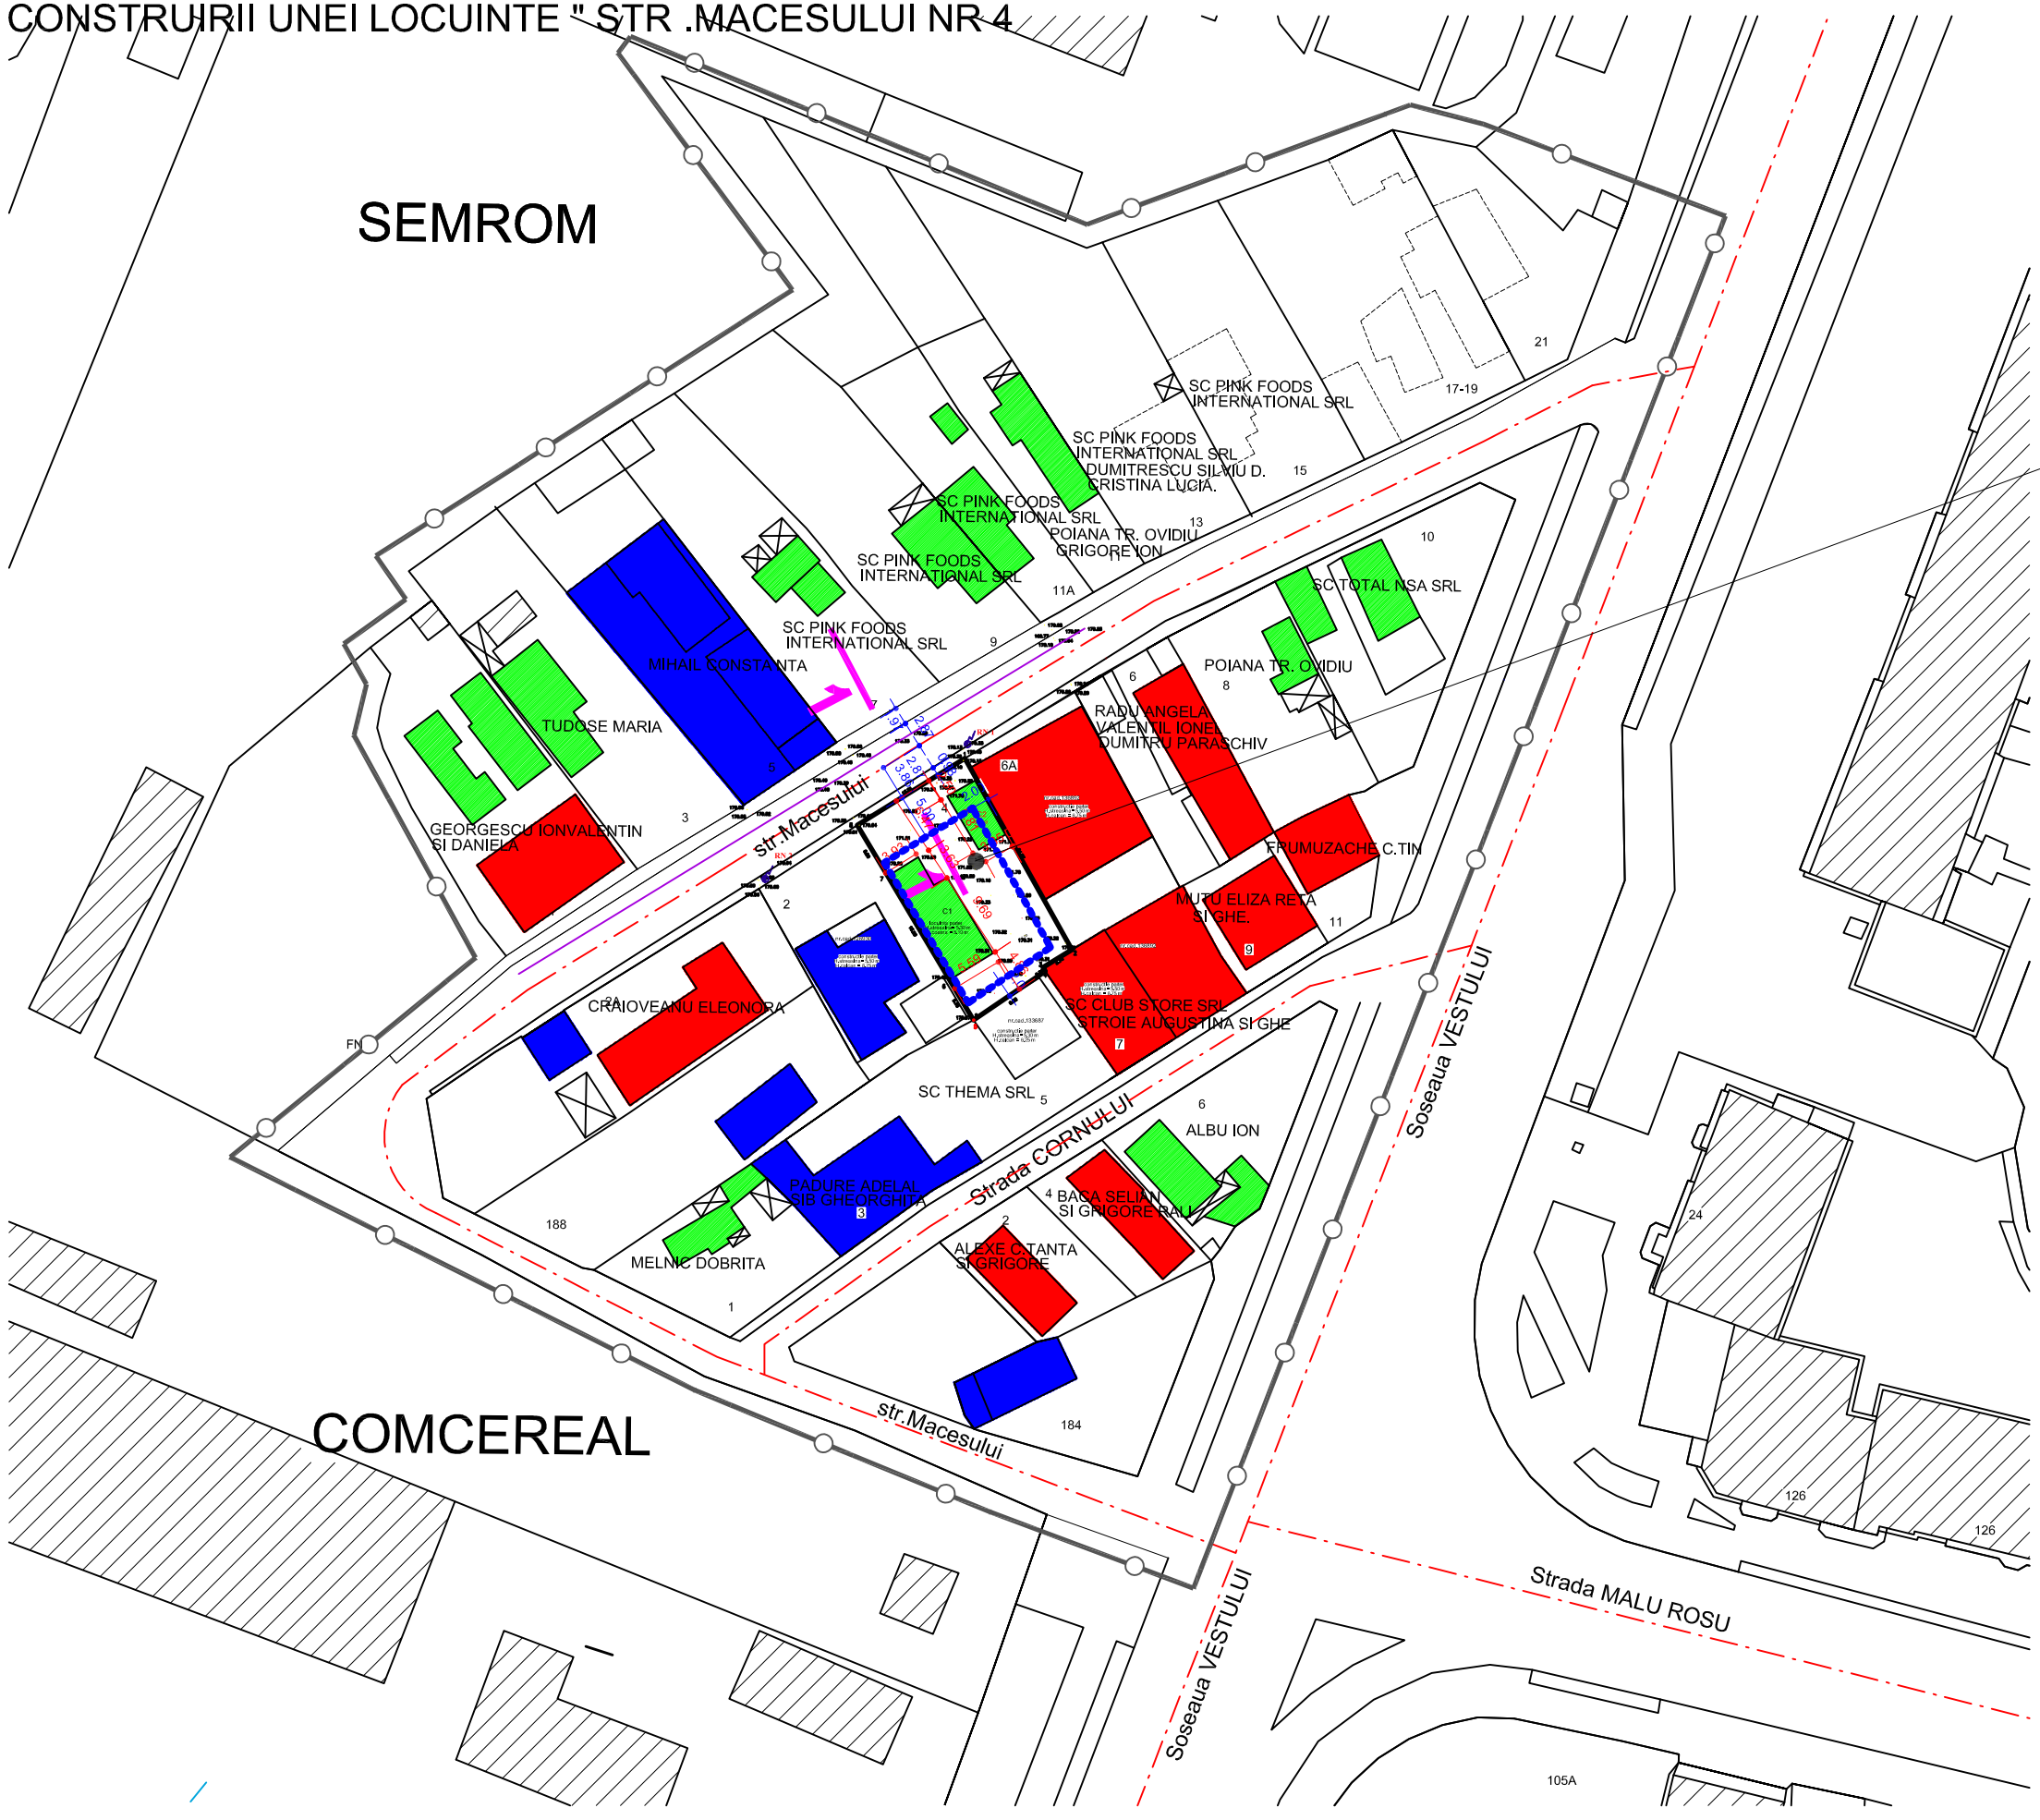

BIROU INDIVIDUAL DE ARHITECTURA c.arh. CONSTANTIN DRAGHICI				***BENEFICIAR*** CRAIOVEANU CALIFORNIA	PROIECT NR. 9/2017
SPECIF.	NUME	SEMNATURA	SCARA 1:1000	***TITLU PROIECT*** "ATRIBUIRE INDICATORI URBANISTICI IN VEDEREA CONSTRUIRII UNEI LOCUINTE " STR .MACESULUI NR 4	FAZA **PUZ**
SEF PROIECT	arh. C.tin Draghici				
PROIECTAT	arh. C.tin Draghici		DATA 07.2017	***TITLU PLANSA*** SITUATIA EXISTENTA-ANALIZA MORFOLOGICA	PLANSA NR. A2
DESENAT	arh. C.tin Draghici				