



UTR N-1a

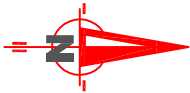

REGLEMENTARI
EXISTENTE:
Isoc - ZONA INSTITUTIIL PUBLICE, SERVICII SI FUNCTIUNI
DE INTERES GENERAL CU RESTICTII DE CONSTRUIRE
PANA LA ELABORARE PUZPUD.
Inex-ZONA INDUSTRIE NEPOLUANTA, CU RESTRICTII DE
CONSTRUIRE PANA LA INTOCIMIRE PUZPUD
POT 0,00%
CUT 0
RETRAGERE DIN AX STRADA -
REGIM DE INALTIME - MIXT

IMOBIL MACESULUI NR. 4
PROPRIETATEA CRAIOVEANU CALIFORNIA
SUPRATAIA TEREN 341,0MP (ACTE SI MASURATORI)
SUPRATAIA CONSTRUITA = 91,0(ACTE)
CONSTRUCTIILE EXISTENTE C1-C2 SE VOR DESFINITA
POT existent = 26,686% (MASURAT)
CUT existent = 0,2668

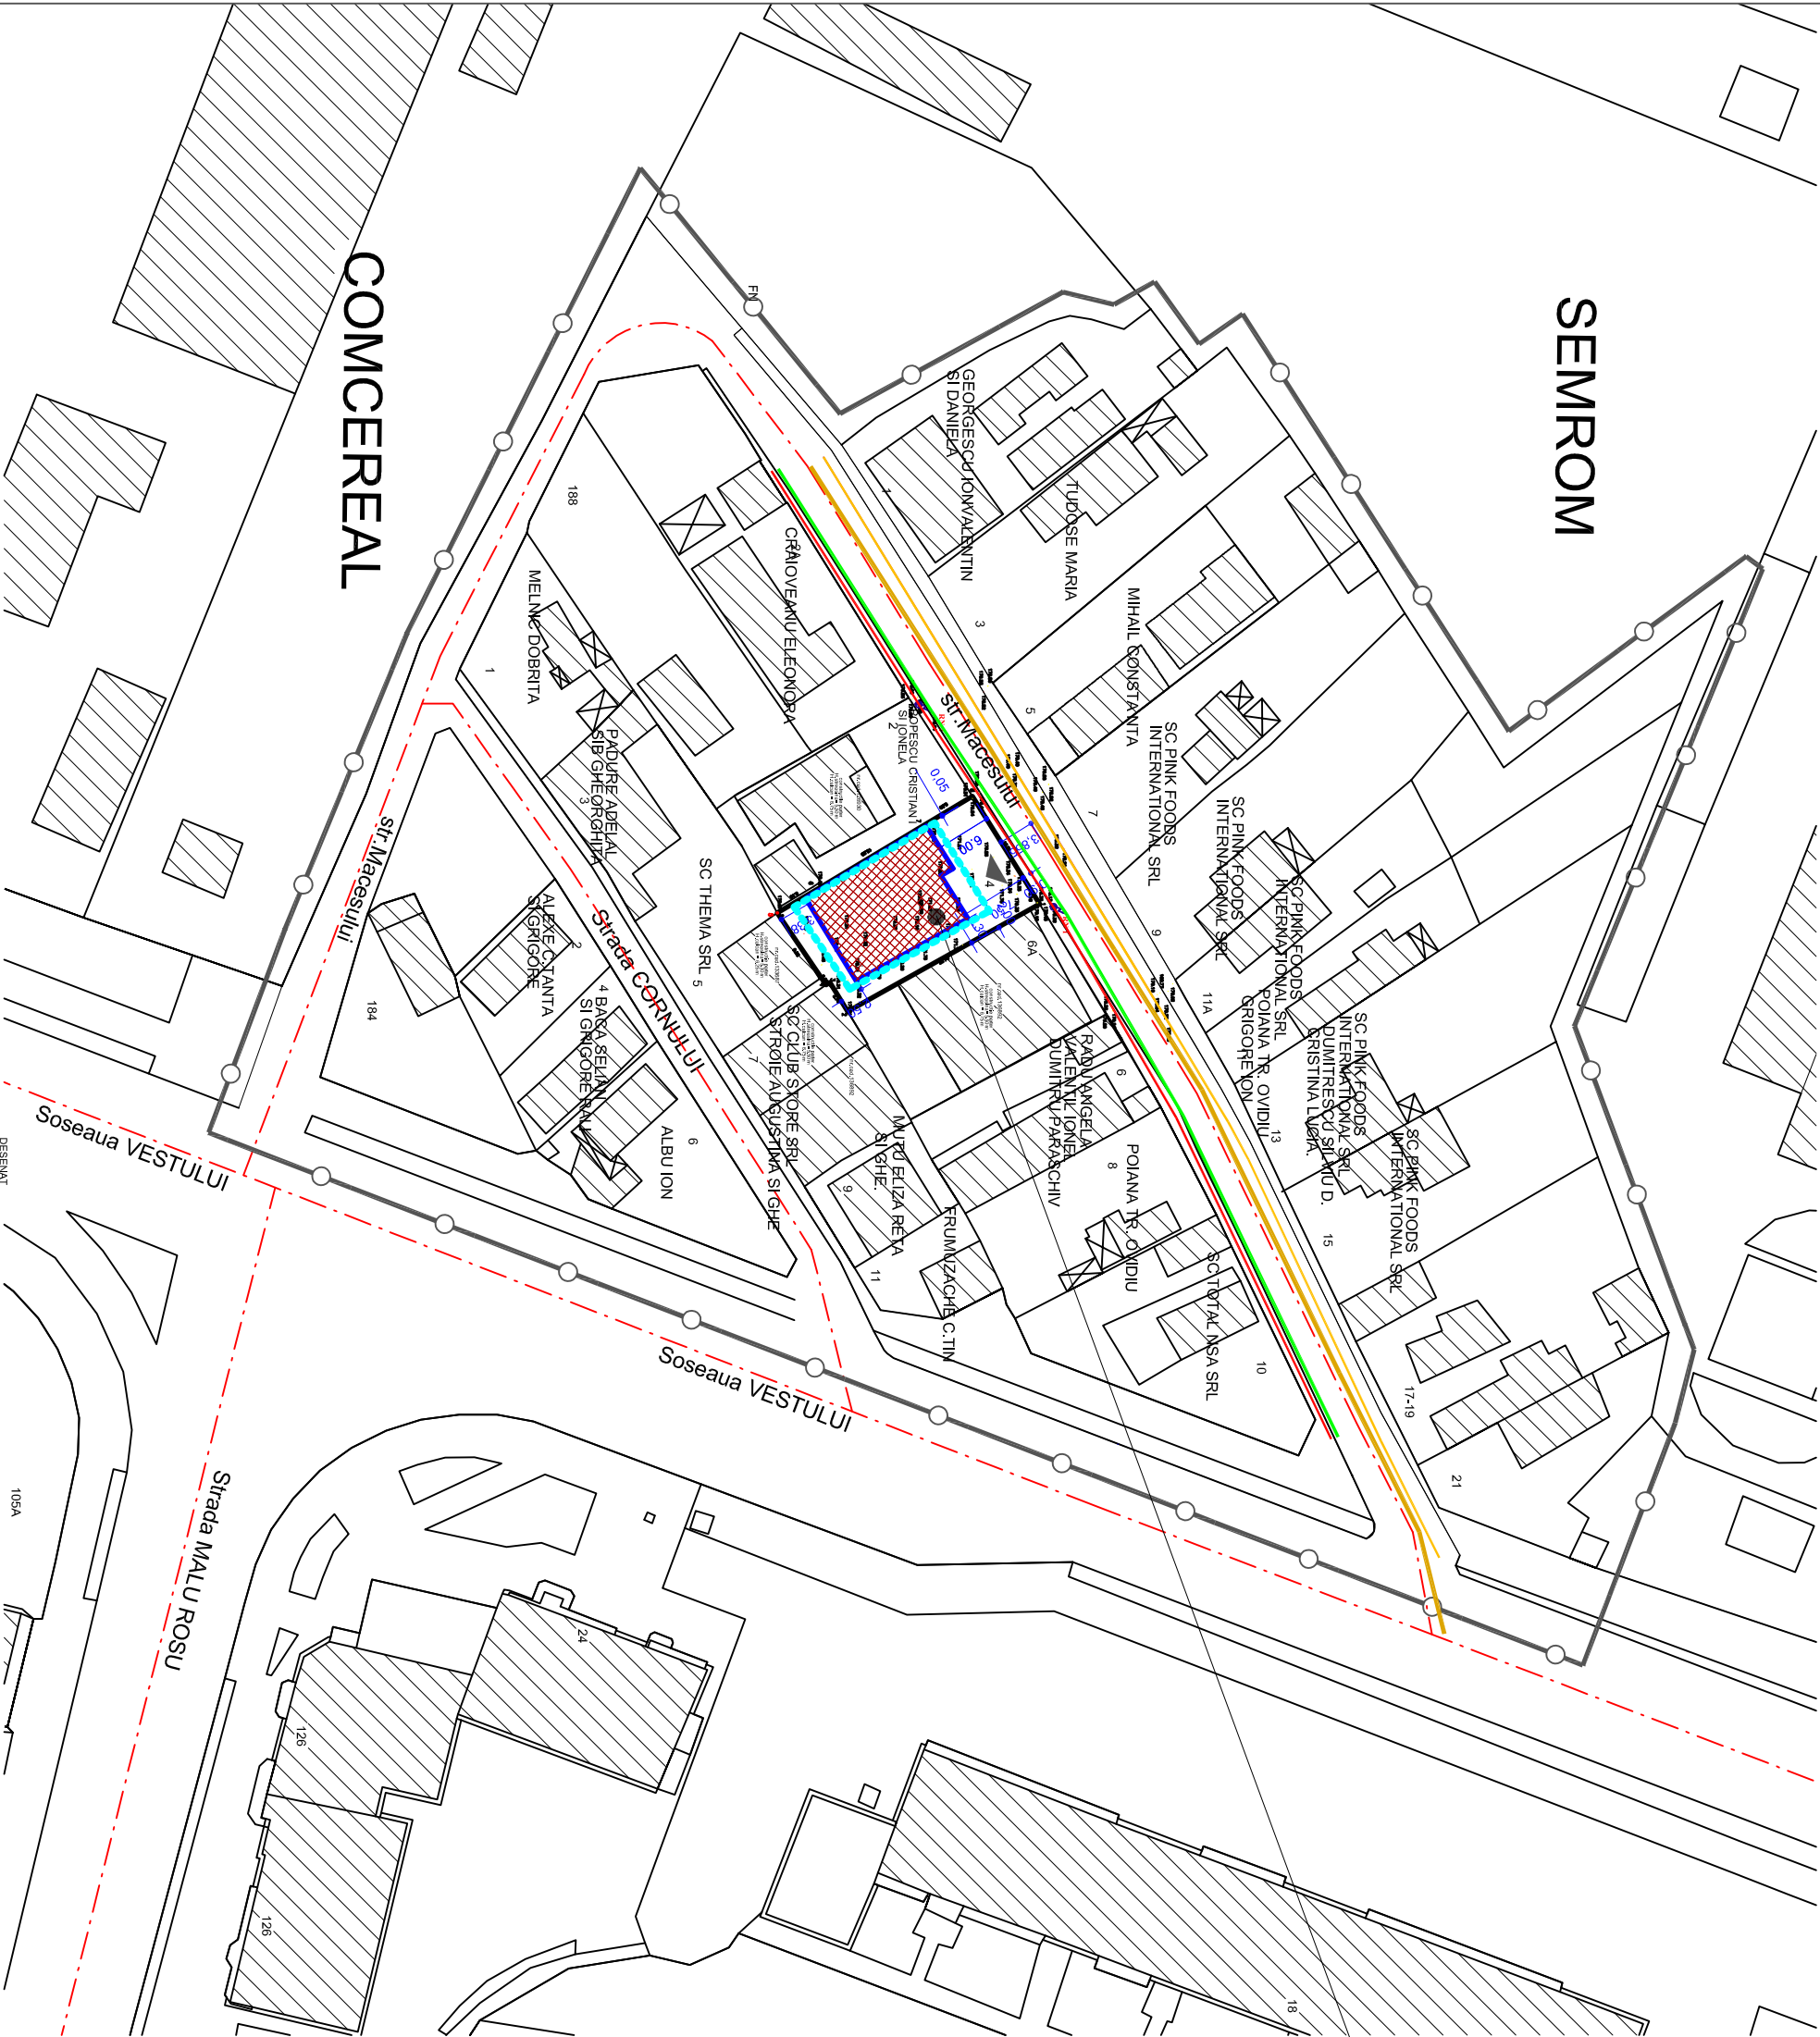

- LIMITA ZONEI STUDIATE=13.400 MP
- ▭ PROPRIETATEA BENEFICIARULUI S=341,0MP
- ▨ CONSTRUCTIIL EXISTENTE
- EDIFICABIL CONSTR.PROPUASA P+1

- RETEA APA EXISTENTA
- TETEA CANALIZARE
- INSTALATII TELEFONICIE AERIENE
- LEA 0.4 kv EXISTENTA
- DISTRIBUTIE GAZE NATURALE

BIROU INDIVIDUAL DE ARHITECTURA				BENEFICIAR		PROIECT NR.
				CRAIOVEANU CALIFORNIA		
Cămin. CONSTANTIN DRĂGHICI						
SPECIF.	NUME	SEMANTURA	SCARA	TITLU PROIECT		FAZA PUZ
SEF PROIECT	Ing. Cămin Drăghici		1:1000	*ATRIBUIRE INDICATORI URBANISTICI IN VEDEREA CONSTRUIRII UNEI LOCUINTE " STR. MACESULUI NR.4		
PROIECTAT	Ing. Cămin Drăghici		07.2017	TITLU PLANSA		
DESEINAT	Ing. Cămin Drăghici			INANTE DE EXECUTIE FARA ACAD		PLANSA NR. A3