


4. PROPRIETATEA ASUPRA TERENURILOR

| | |
|------------|-----|
| SUTR N-1a1 | 60% |
| In | 1.8 |



LEGENDA

- LIMITE**
- Teren care genereaza FUZ- S=8000mp- lIm SUTR
 - - - Zona de studiu
 - Construcții ce se vor pastra pe teren
- TIP DE PROPRIETATE:**
- Proprietate publica de interes local
 - Proprietate privata a persoanelor fizice/juridice

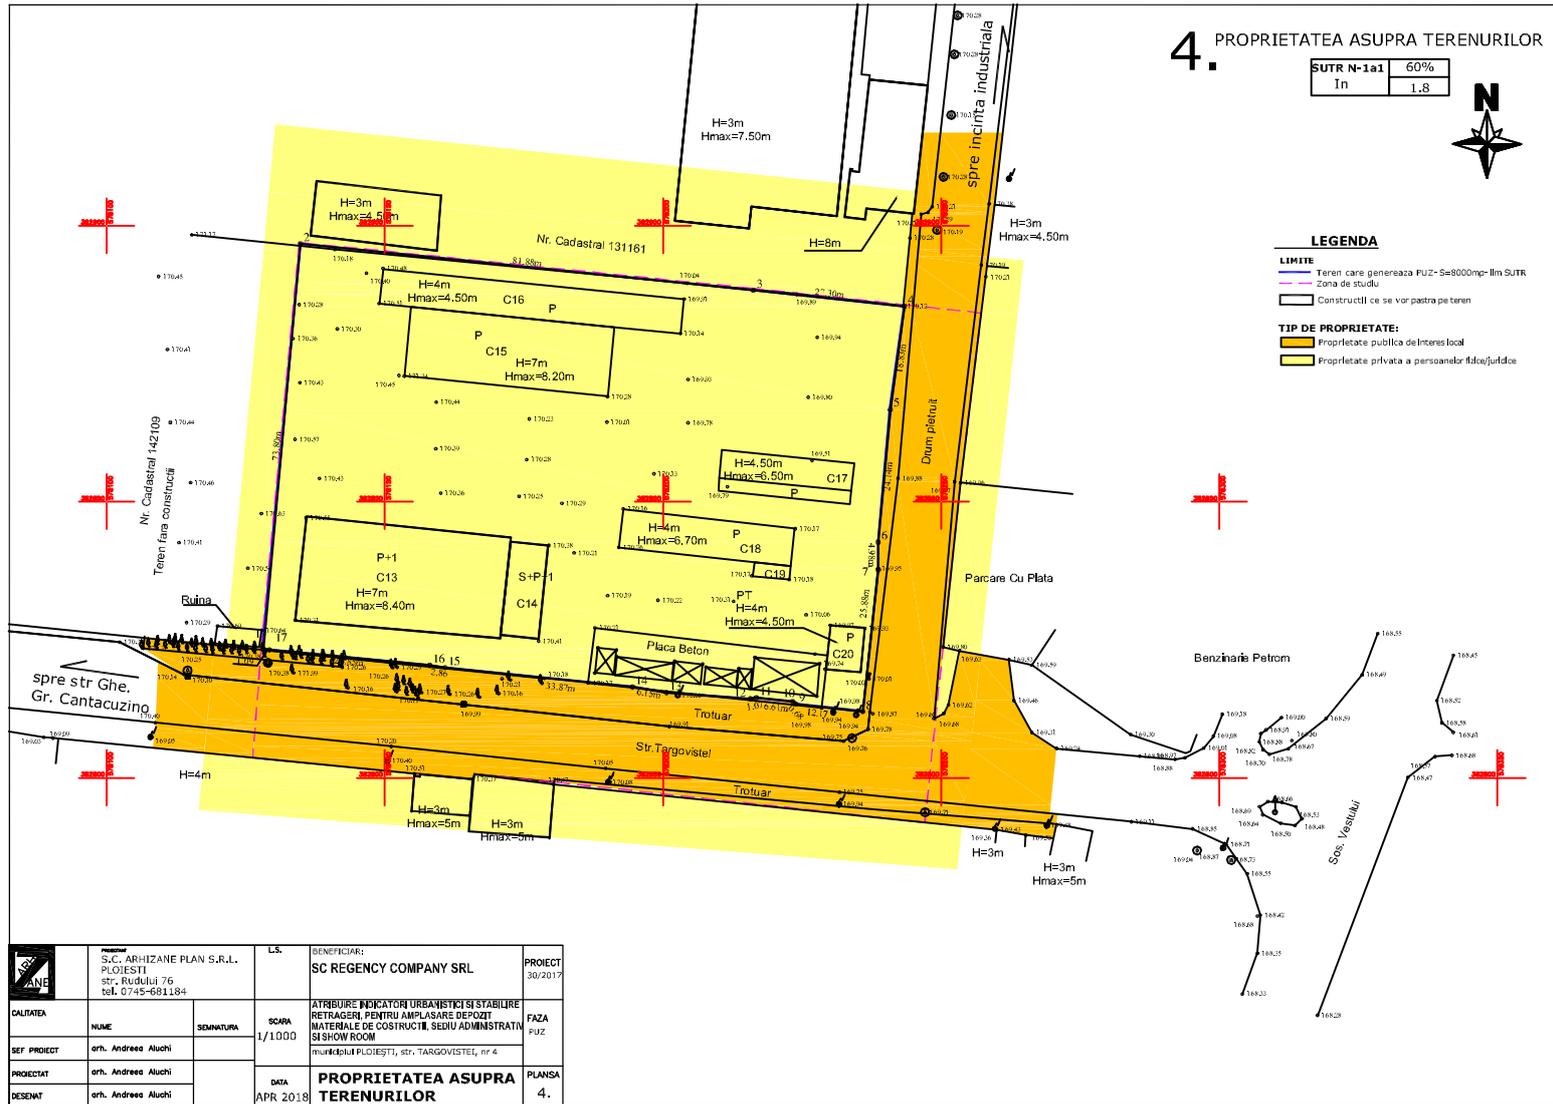

| | | | | | |
|-------------|--|-----------|--|---|---------|
| | S.C. ARHIZANE PLAN S.R.L. PLOIESTI str. Rudului 76 tel. 0745-681184 | | LS. | BENEFICIAR: | PROIECT |
| | | | | SC REGENCY COMPANY SRL | 30/2017 |
| | | | SCARA | ATREBURE INDIATOR URBANISTICEI SI STABILIRE | FAZA |
| | | | 1/1000 | RETRAGSRI, PENTRU AMPLASARE DEPOZIT | FUZ |
| CALITATEA | NUME | SEMNATURA | DATA | PROIECTAT | PLANSA |
| | orh. Andreea Aluchi | | APR 2018 | orh. Andreea Aluchi | 4. |
| SEF PROIECT | | | | DESEINAT | |
| | | | | orh. Andreea Aluchi | |
| | | | PROPRIETATEA ASUPRA TERENURILOR | | |