


1. SITUATIA EXISTENTA

UTR V 9	CM1b	POT =40%
		CUT= 1.60

LEGENDA

- Zona studiu/Amplasament
- Aliniament existent
- ZONIFICARE FUNCTIONALA**
- Zona institutiilor si serviciilor de interes general **IS**
- Zona locuinte colective medii P+3,4 **CM1b**
- Zona de locuinte colective inalte P+8-10 **Lb**
- Zona unitati Industriale, servicii si spatii verzi **Inex/ISr/Ppr**
- Fasii plantate publice inclusiv circulatii pietonale
- Drumuri **Ccr**
- REGLEMENTARI**
- Interdictie definitiva de construire
- STAREA CLADIRILOR**
- Stare buna
- MATERIALE DE CONSTRUCTIE**
- Materiale durabile
- Constructii existente
- ECHIPARE EDILITARA**
- Linie electrica
- Conducta gaze naturale
- Conducta apa
- Canalizare
- Cablu telefonic

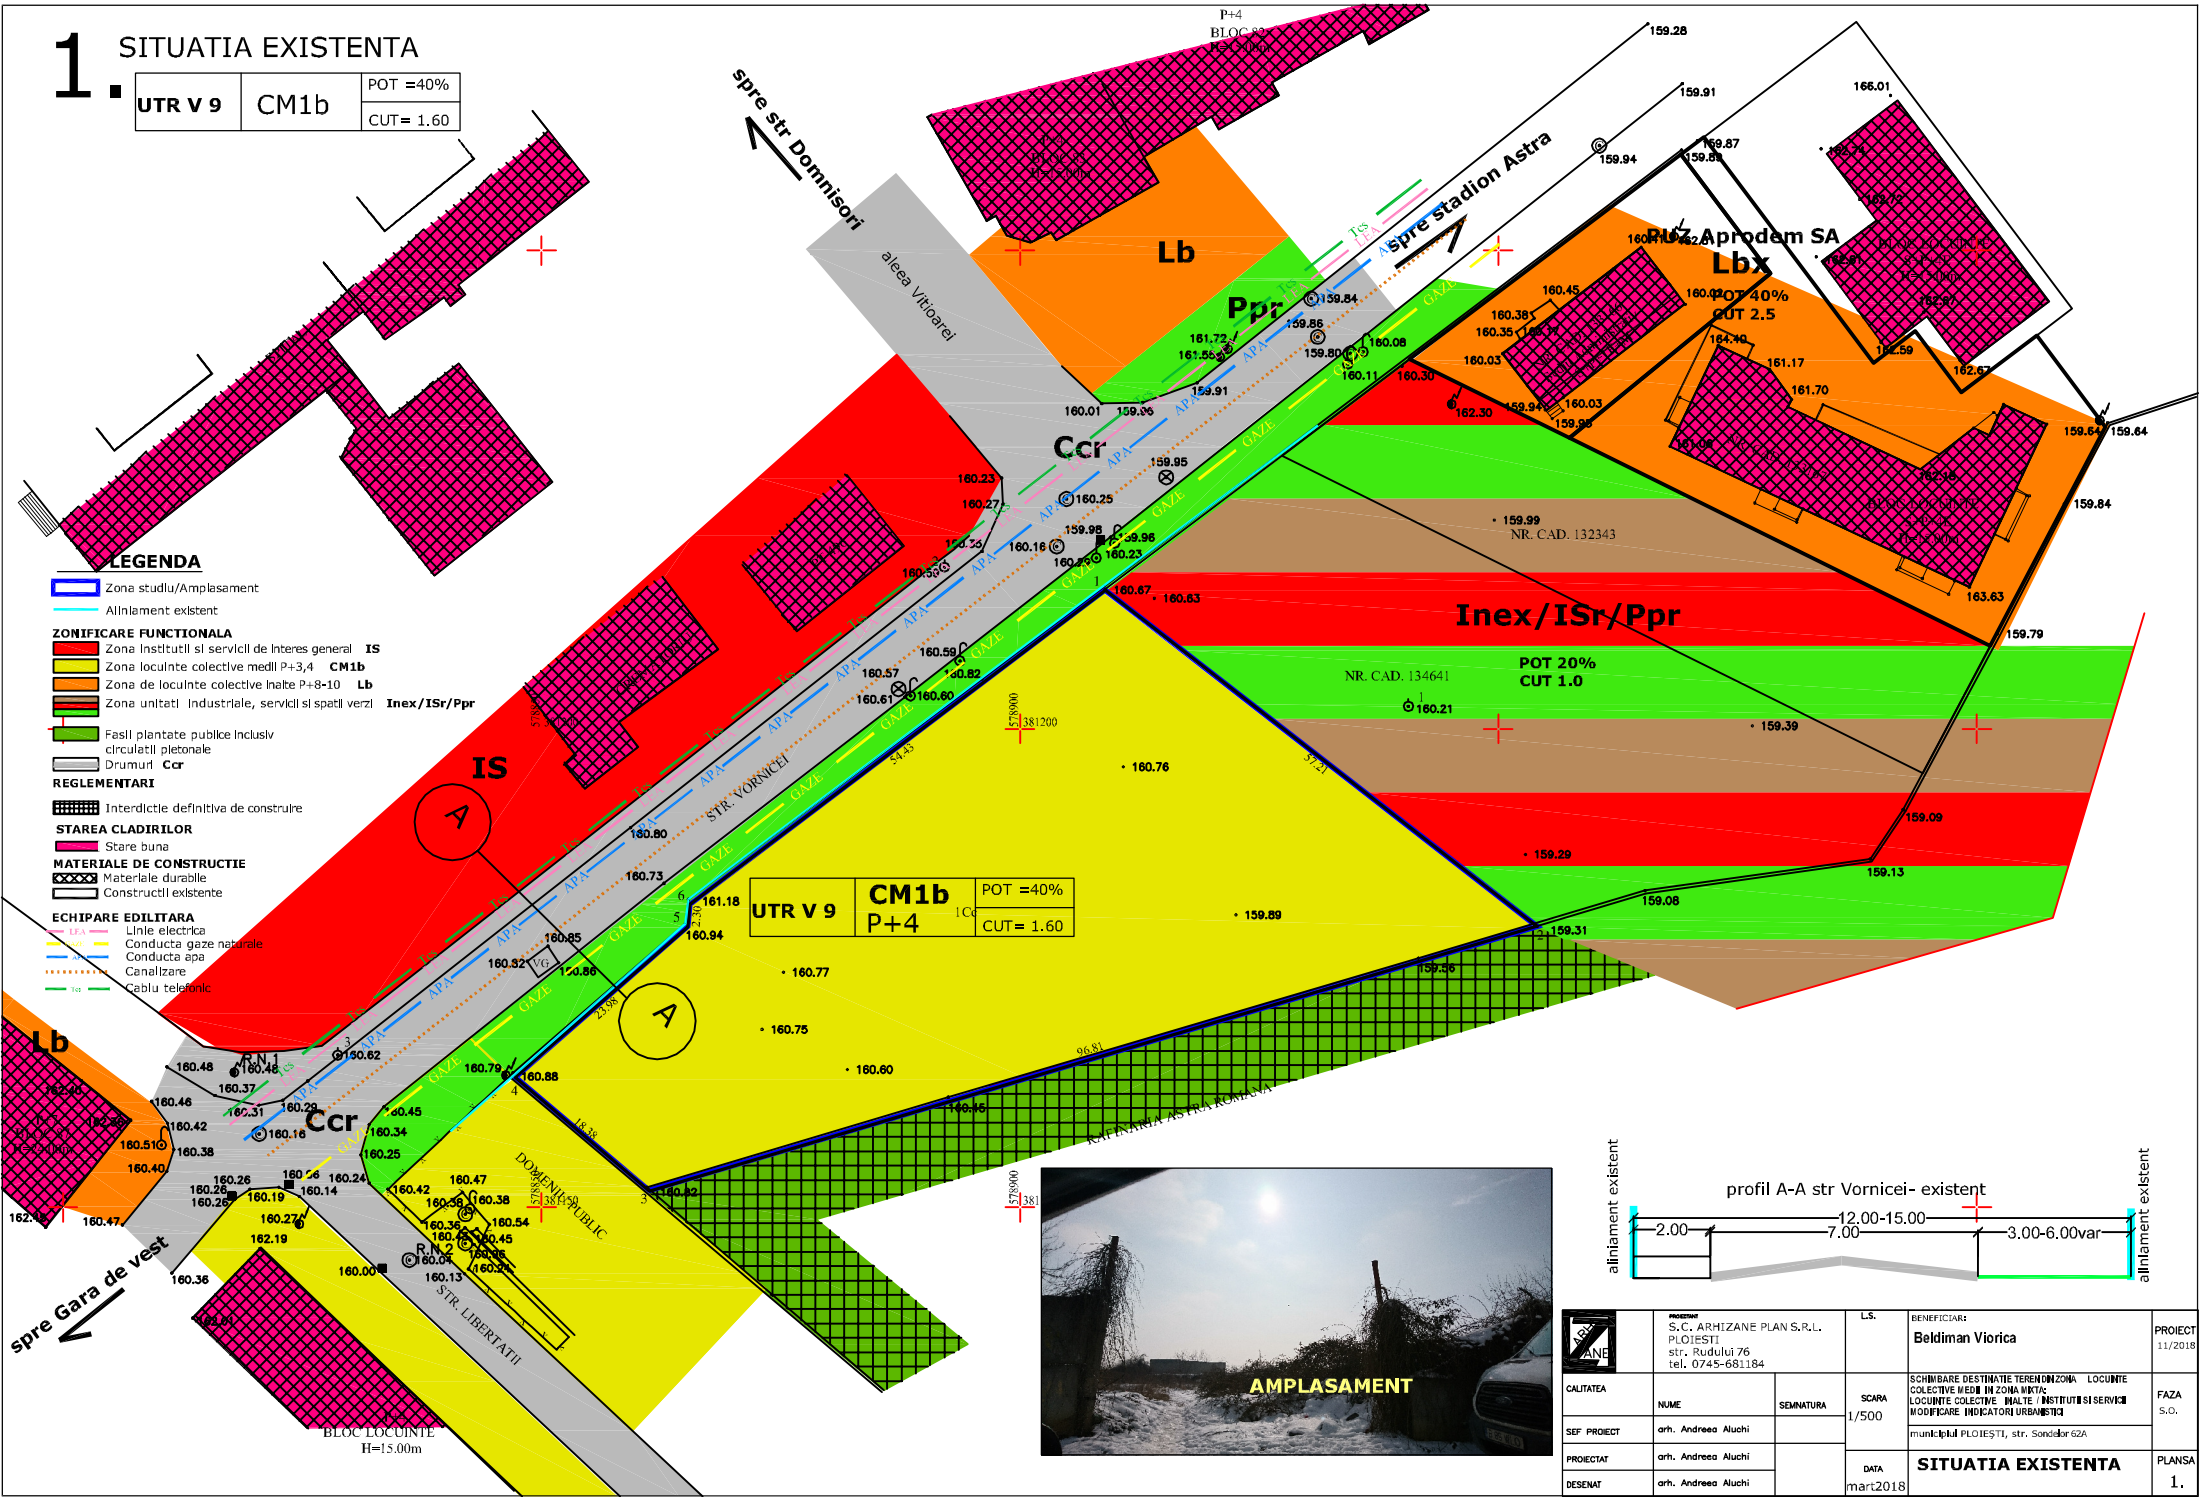

	PROIECTANT S.C. ARHIZANE PLAN S.R.L. PLOIESTI str. Rudului 76 tel. 0745-681184	L.S.	BENEFICIAR Beldiman Viorica	PROIECT 11/2018
QUALITATEA	NUME	SIGNATURA	SCARA 1/500	FAZA S.O.
SEF PROIECT	arh. Andreea Aluchi			
PROIECTAT	arh. Andreea Aluchi		DATA mar2018	PLANSĂ 1.
DESEINAT	arh. Andreea Aluchi			