


EXISTENT

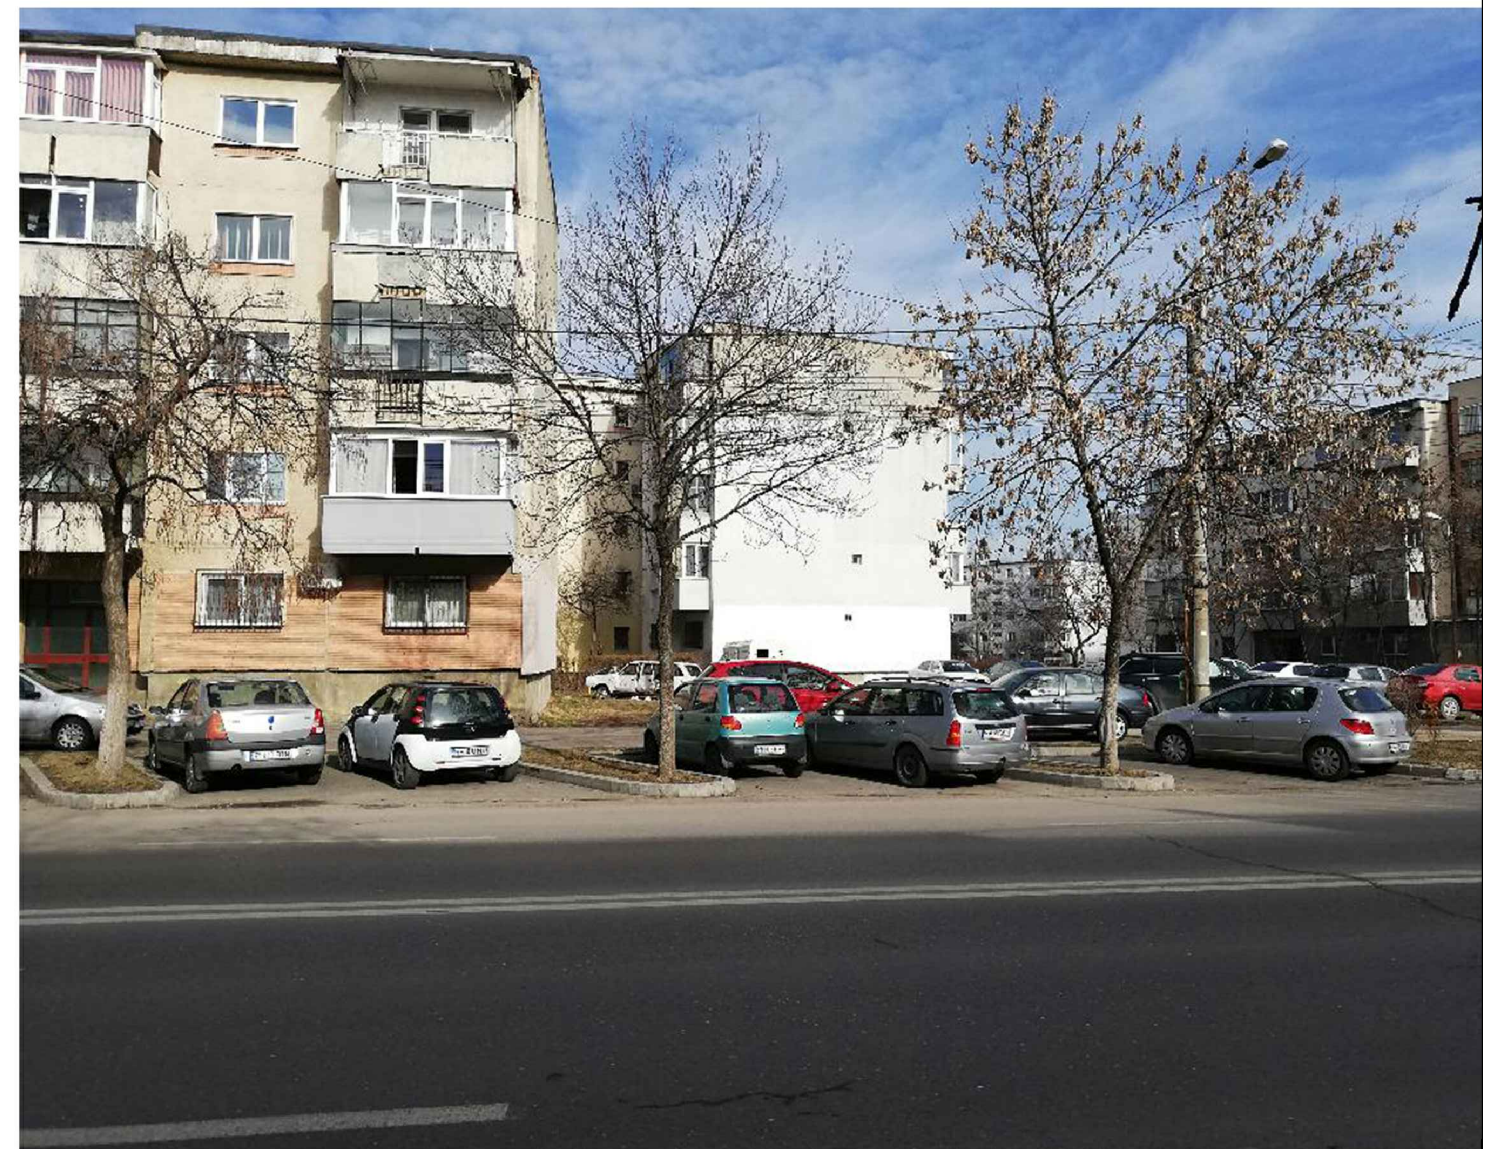

EXISTENT

<div><div>BiG</div><div>arhigeo</div></div>				Telefon : 0722.588805 e-mail: arhi_geo@yahoo.com		
DENUMIREA LUCRARII:					NUMAR PROIECT /2018	
PUZ - MODIFICARE INDICATORI URBANISTICI SI RETRAGERE PENTRU CONSTRUIRE IMOBIL MULTIFUNCTIONAL						
Str Mihai Bravu , Nr 127 , Mun. Ploiesti , Jud. Prahova						
BENEFICIAR:				ANDONE GHEORGHE		FAZA P.U.Z.
SEF PROIECT	Arh. Bogdan Georgescu		TITLUL PLANSEI : SITUATIA EXISTENTA DOC. FOTOGRAFICA			DATA 12.2018
PROIECTAT	Arh. Bogdan Georgescu					
DESENAT	Arh. Alexandru Andone					
VERIFICAT	Arh. Bogdan Georgescu					
NR. PLANSA : U - 2.1					SCARA 1:500	