



SITUATIA EXISTENTA

2

SCARA 1 : 2 . 0 0 0

BILANT EXISTENT	Sst = 42400 mp	100 %
ISa - ZONA CU DESTINATIA DE INSTITUTII SI SERVICII EXCLUSIV IN DOMENIUL AGREMENTULUI	38023 mp	89.67 %
Ccr - ZONA CU DESTINATIA DE CAI COMUNICATII RUTIERE	4377 mp	10.33 %

UTR - N 17
POT -
CUT -

LEGENDA

LIMITE



- LIMITE ZONA DE STUDIU = REGLEMENTATA
- LIMITE PARCELE STUDIATE
- LIMITE UNITATE ADMINISTRATIV-TERITORIALA
- LIMITE INTRAVILAN EXISTENT
- ALINIERE

ZONE


- Ccr - CAI DE COMUNICATII AFLATE IN INTRAVILAN
- ISa - ZONA CU DESTINATIA DE INSTITUTII SI SERVICII EXCLUSIV IN DOMENIUL AGREMENTULUI
- ISC - ZONA CU DESTINATIA DE INSTITUTII SI SERVICII, COMERT, CU RESTRICII DE CONSTRUIRE
- TE - ZONA AFERENTA RETELOR TEHNICO EDILITARE
- LM - ZONA LOCUINTE
- SP - ZONA SPATII VERZI, PERDELE DE PROTECTIE
- INTERDICTIE PANA LA ELABORARE PUZ. SAU PUD.

RETELE


- RETEA GAZ NATURAL - DISTRIGAZ-COND. OL, ML Ø3"
- RETEA GAZ NATURAL - DISTRIGAZ- COND. MP, PE, Dn90
- INSTALATII TELECOM SUBTERANE
- CONDUCTA TRANSPORT TITEI Ø8 5/8" IN PROCEDURA DE CASARE
- RETEA ELECTRICA - LEA 20kW - VEGA derivatie PT 9435
- RETEA CANALIZARE EXISTENTA
- ZONA DE PROTECTIE RELETE

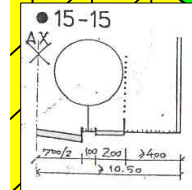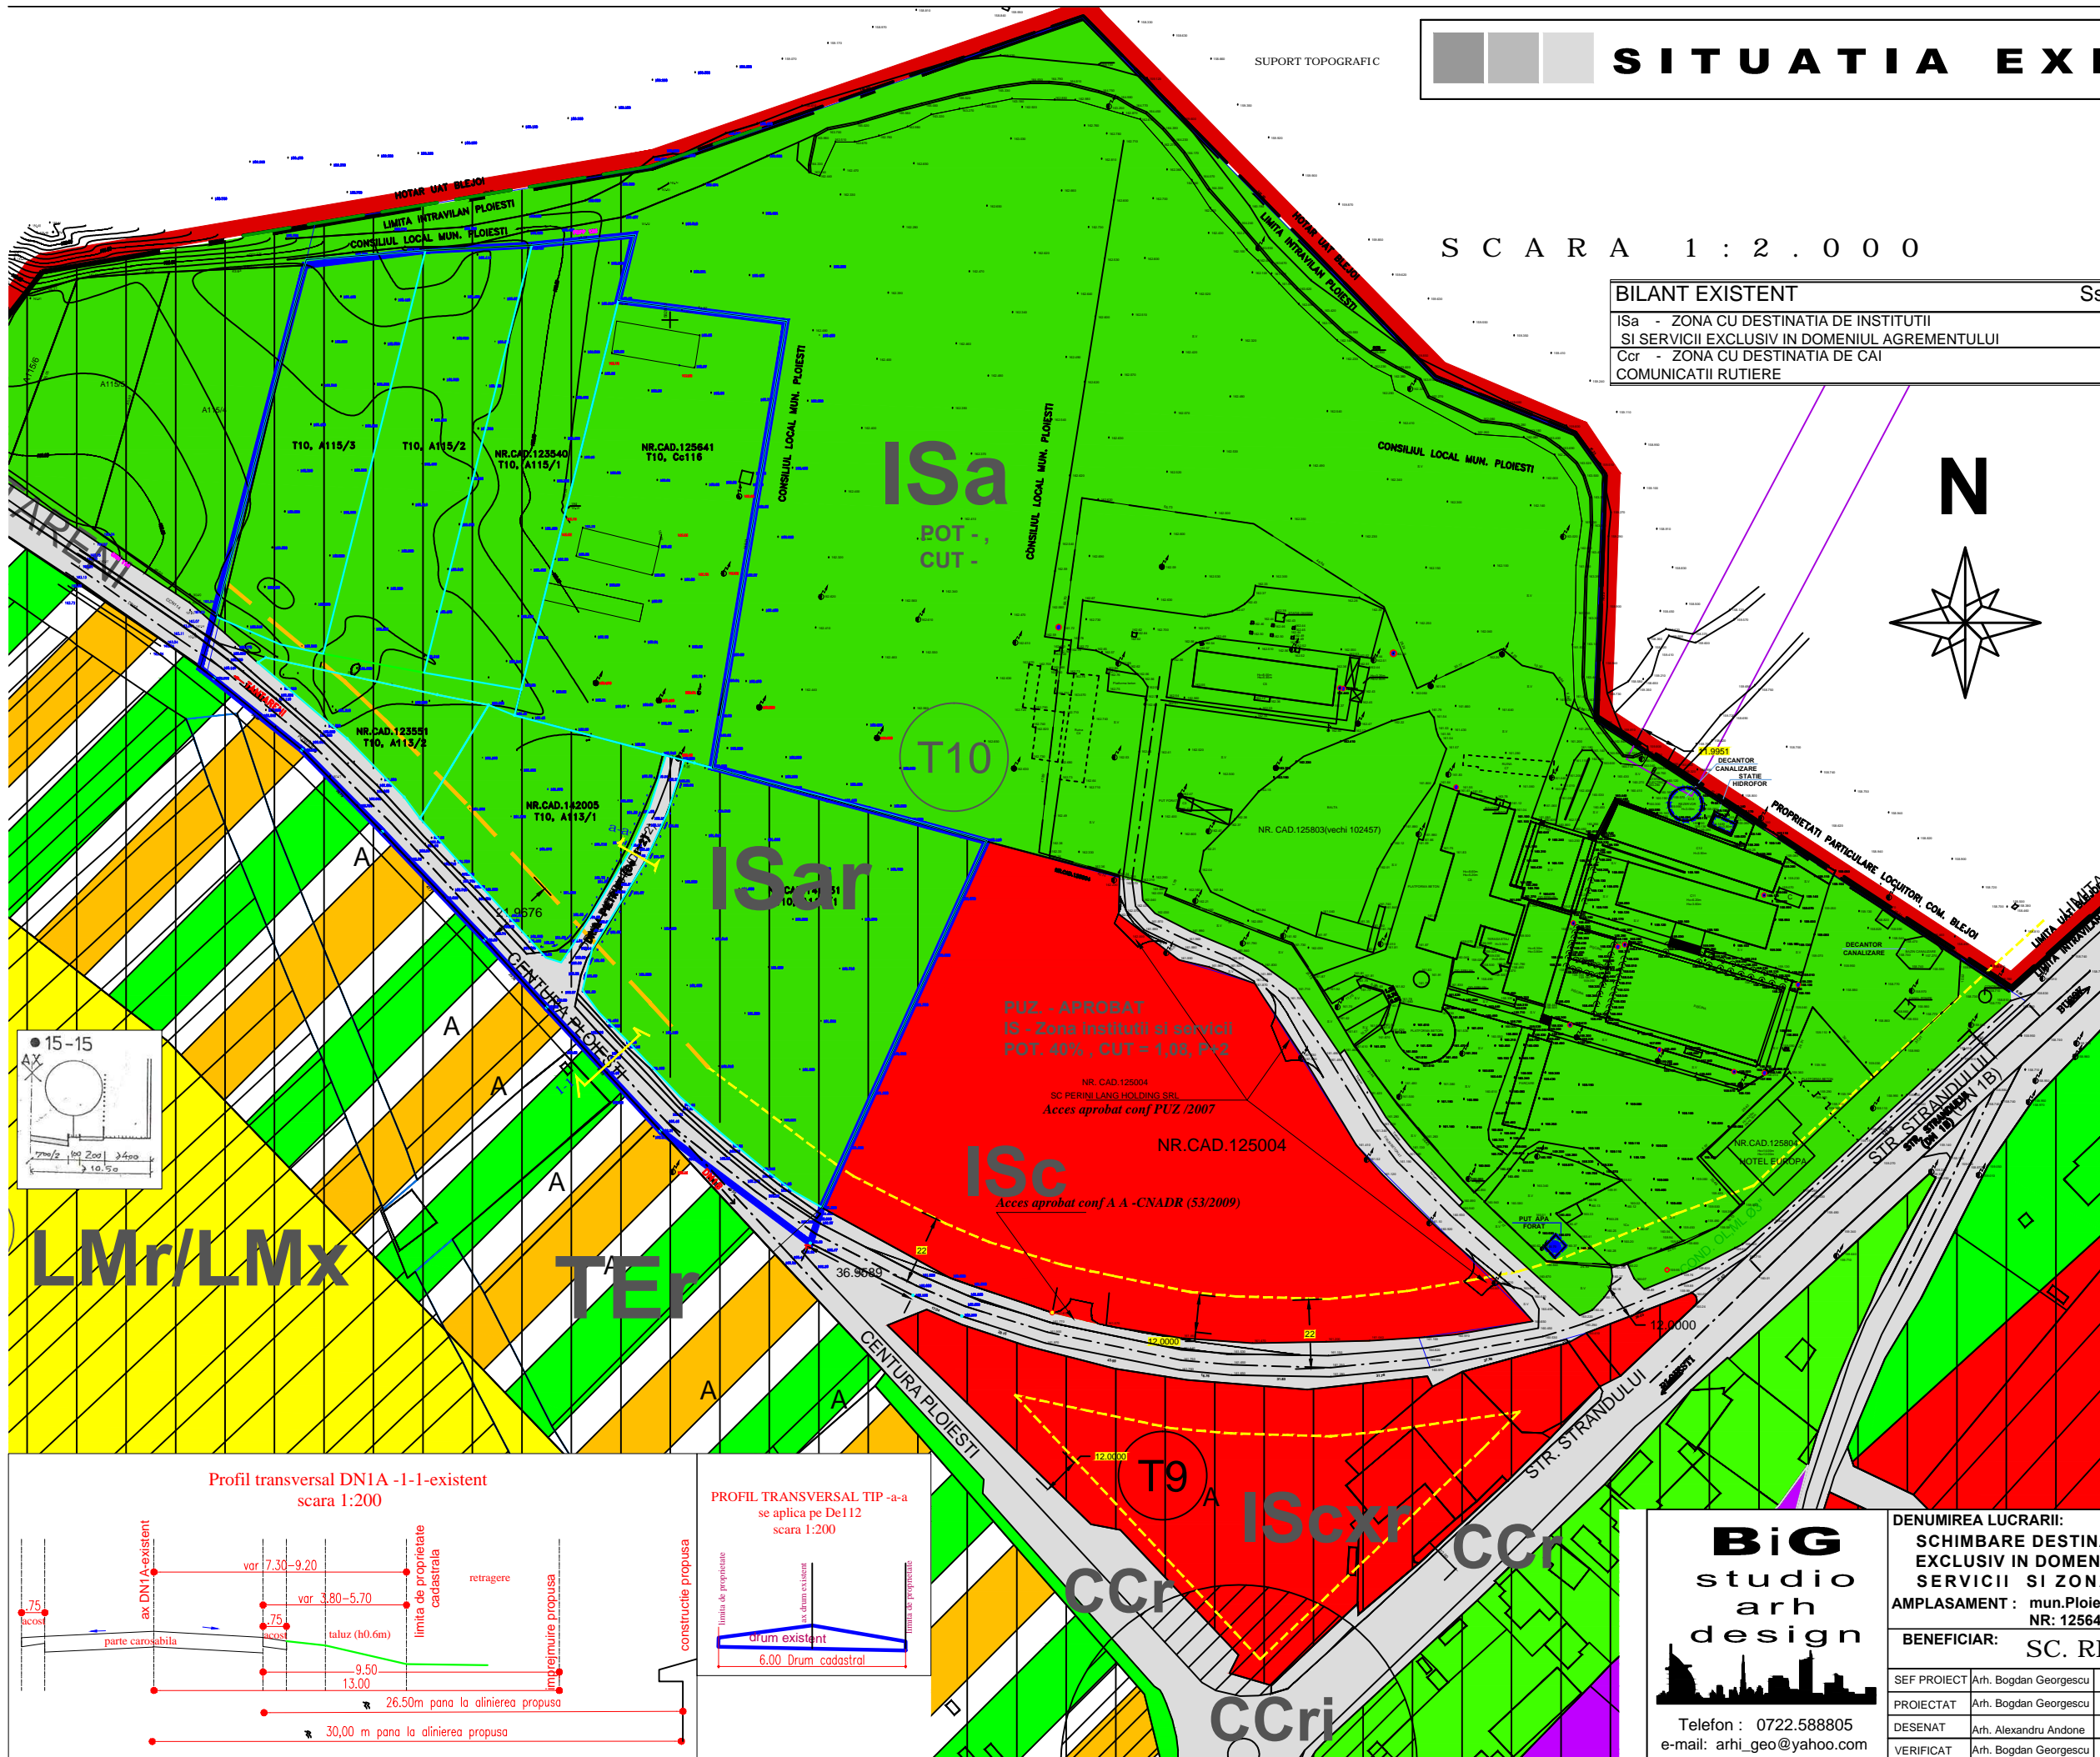

Profil transversal DN1A -1-1-existent
scara 1:200

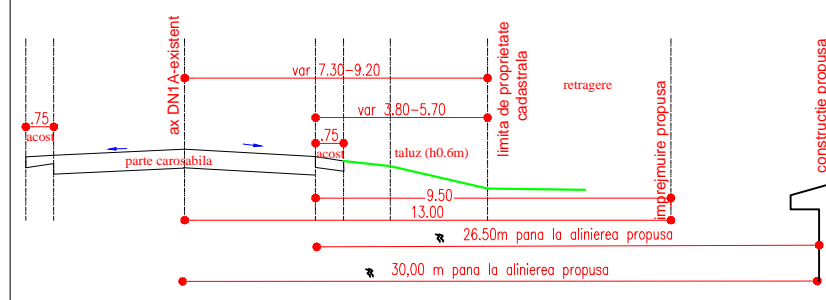

PROFIL TRANSVERSAL TIP -a-a
se aplica pe De112
scara 1:200

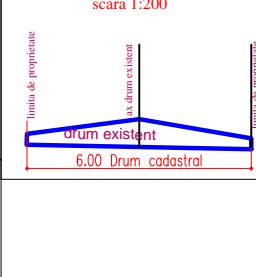

BiG
studio
arh
design



Telefon : 0722.588805
e-mail: arhi_geo@yahoo.com

DENUMIREA LUCRARII: PUZ - RIDICARE RESTRICIE DE CONSTRUIRE SI SCHIMBARE DESTINATIE TEREN DIN ZONA INSTITUTII SI SERVICII EXCLUSIV IN DOMENIUL AGREMENTULUI IN ZONA DE INSTITUTII SI SERVICII SI ZONA SPATII VERZI, AGREMENT SI SPORT	
AMPLASAMENT : mun.Ploiesti, str.STRANDULUI, NR.61A, CARTE FUNCARA NR: 125641, 123551, 123540, 142005, 141431	
BENEFICIAR: SC. RIAVI PREST INVEST SRL.	
SEF PROIECT: Arh. Bogdan Georgescu	OBIECTUL : DATA 02. 2014
PROIECTAT: Arh. Bogdan Georgescu	TITLUL PLANSEI : SITUATIA EXISTENTA
DESENAT: Arh. Alexandru Andone	SCARA 1:2.000
VERIFICAT: Arh. Bogdan Georgescu	NR. PLANSA : U - 02