


# P.U.Z.

FAZA-STUDIU DE OPORTUNITATE

**P.U.Z. - CONSTRUIRE IMOBIL DE LOCUINTE P+2,PARCARE AUTO,ALEI PIETONALE SI AUTO**  
in conditiile respectarii OUG nr.7/2011  
pentru modificare si completarea Legii nr.350/2001 privind amenajarea teritoriului si urbanismului  
publicata in M.O. nr. 111 din 11.02.2011  
Amplasament - Str. Fortunei nr. 6 , Mun. Ploiesti

Amplasament

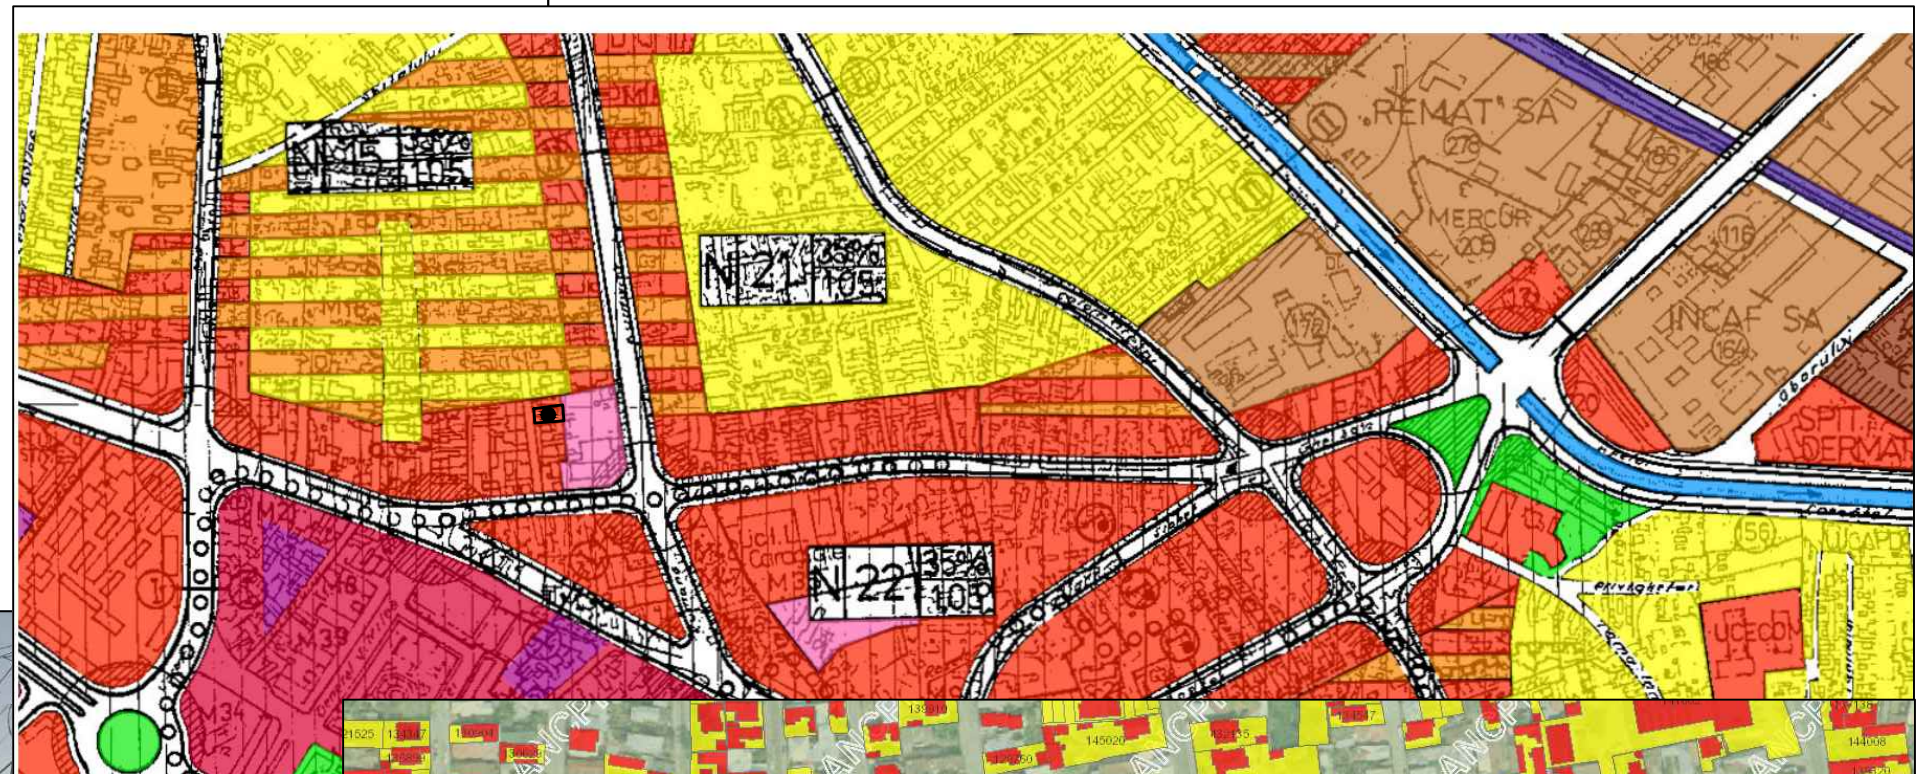

Amplasament



**GADART DESIGN S.R.L.**

Str. Alexandru Odobescu nr. 80  
Tel. mobil: 0753 800 069  
Tel./fax: 0344 101 135  
arhitecturaurbanismarredament

BENEFICIAR:  
IONESCU CORALIA-CORNELIA

AMPLASAMENT:  
Mun. Ploiesti, Str. Fortunei nr.6.

TITLUL PROIECTULUI:  
**PUZ - RIDICARE RESTRICTIE- CONSTRUIRE IMOBIL  
DE LOCUINTE P+2, PARCARI AUTO, ALEI PIETONALE,  
IMPREJMUIRE**

TITLUL PLANSEI: PLAN DE INCADRARE

PROIECT NR.  
4

DATA: Apr. 2019

FAZA: P.U.D.

Pl. nr. A01

A3

sc. 1: 10000

NUME	SEMNAURA
Arh. Gogonea Valentin R.	
Arh. Gogonea Valentin R.	
Arh. Gogonea Valentin R.	