

PLAN URBANISTIC ZONAL

EXTINDERE
SPITALUL DE PEDIATRIE PLOIESTI
STR. MIHAI EMINESCU, NR. 4-6

4

REGLEMENTARI EDILITARE
PLAN SC 1/500

PUZ

LEGENDA


- Limita parcelei studiate care a generat PUZ
S= 2 088mp / limita zonei reglementate
- ▭ Constructie existenta ce se extinde S= 1136mp
- ▨ Corpuri de cladire noi propuse S = 281 mp
- A — Retea apa existenta
- ← Bransament apa existent
- CA Camin de apometre existent
- LEA 0,4KV Retea electrica aeriana 0,4KV existenta
- LES 0,4KV Retea electrica subterana 0,6KV existenta
- LES 6KV Retea electrica subterana 6KV existenta
- ⊠ Firida bransament electric existent
- G Retea distributie gaze naturale
- BG Bransament gaze existent
- Post reglare masurare existent
- C Retea de canalizare existenta
- ⊙ Camin de canalizare existent
- Retea de canalizare propusa
- ⊙ Camin de canalizare propus

NOTA:

La fazele urmatoare de proiectare se vor respecta reglementarile cuprinse in urmatoarele standarde si normative :

- SR 8591 / 1997 - Rețele edilitare subterane - amplasare , distante.
- I 9 / 2015 Normativ privind proiectarea, executia si exploatarea instalatiilor sanitare aferente cladirilor
- HCL 320 / 2007 art 141 privind conditiile de racordare la rețeaua publica de canalizare
- NTPEE -2018 Normele tehnice pentru proiectarea si executia sistemelor de alimentare cu gaze naturale
- Legea energiei electrice si a gazelor naturale nr. 123 / 2012
- I 7 / 2011 - Normativ pentru proiectarea executia si exploatarea instalatiilor electrice aferente cladirilor

Solutiile tehnice de racordare ale noilor amenajari la rețelele de distributie a utilitatilor publice se vor realiza conform avizelor si acordurilor de solutie ale detinatorilor de rețele.

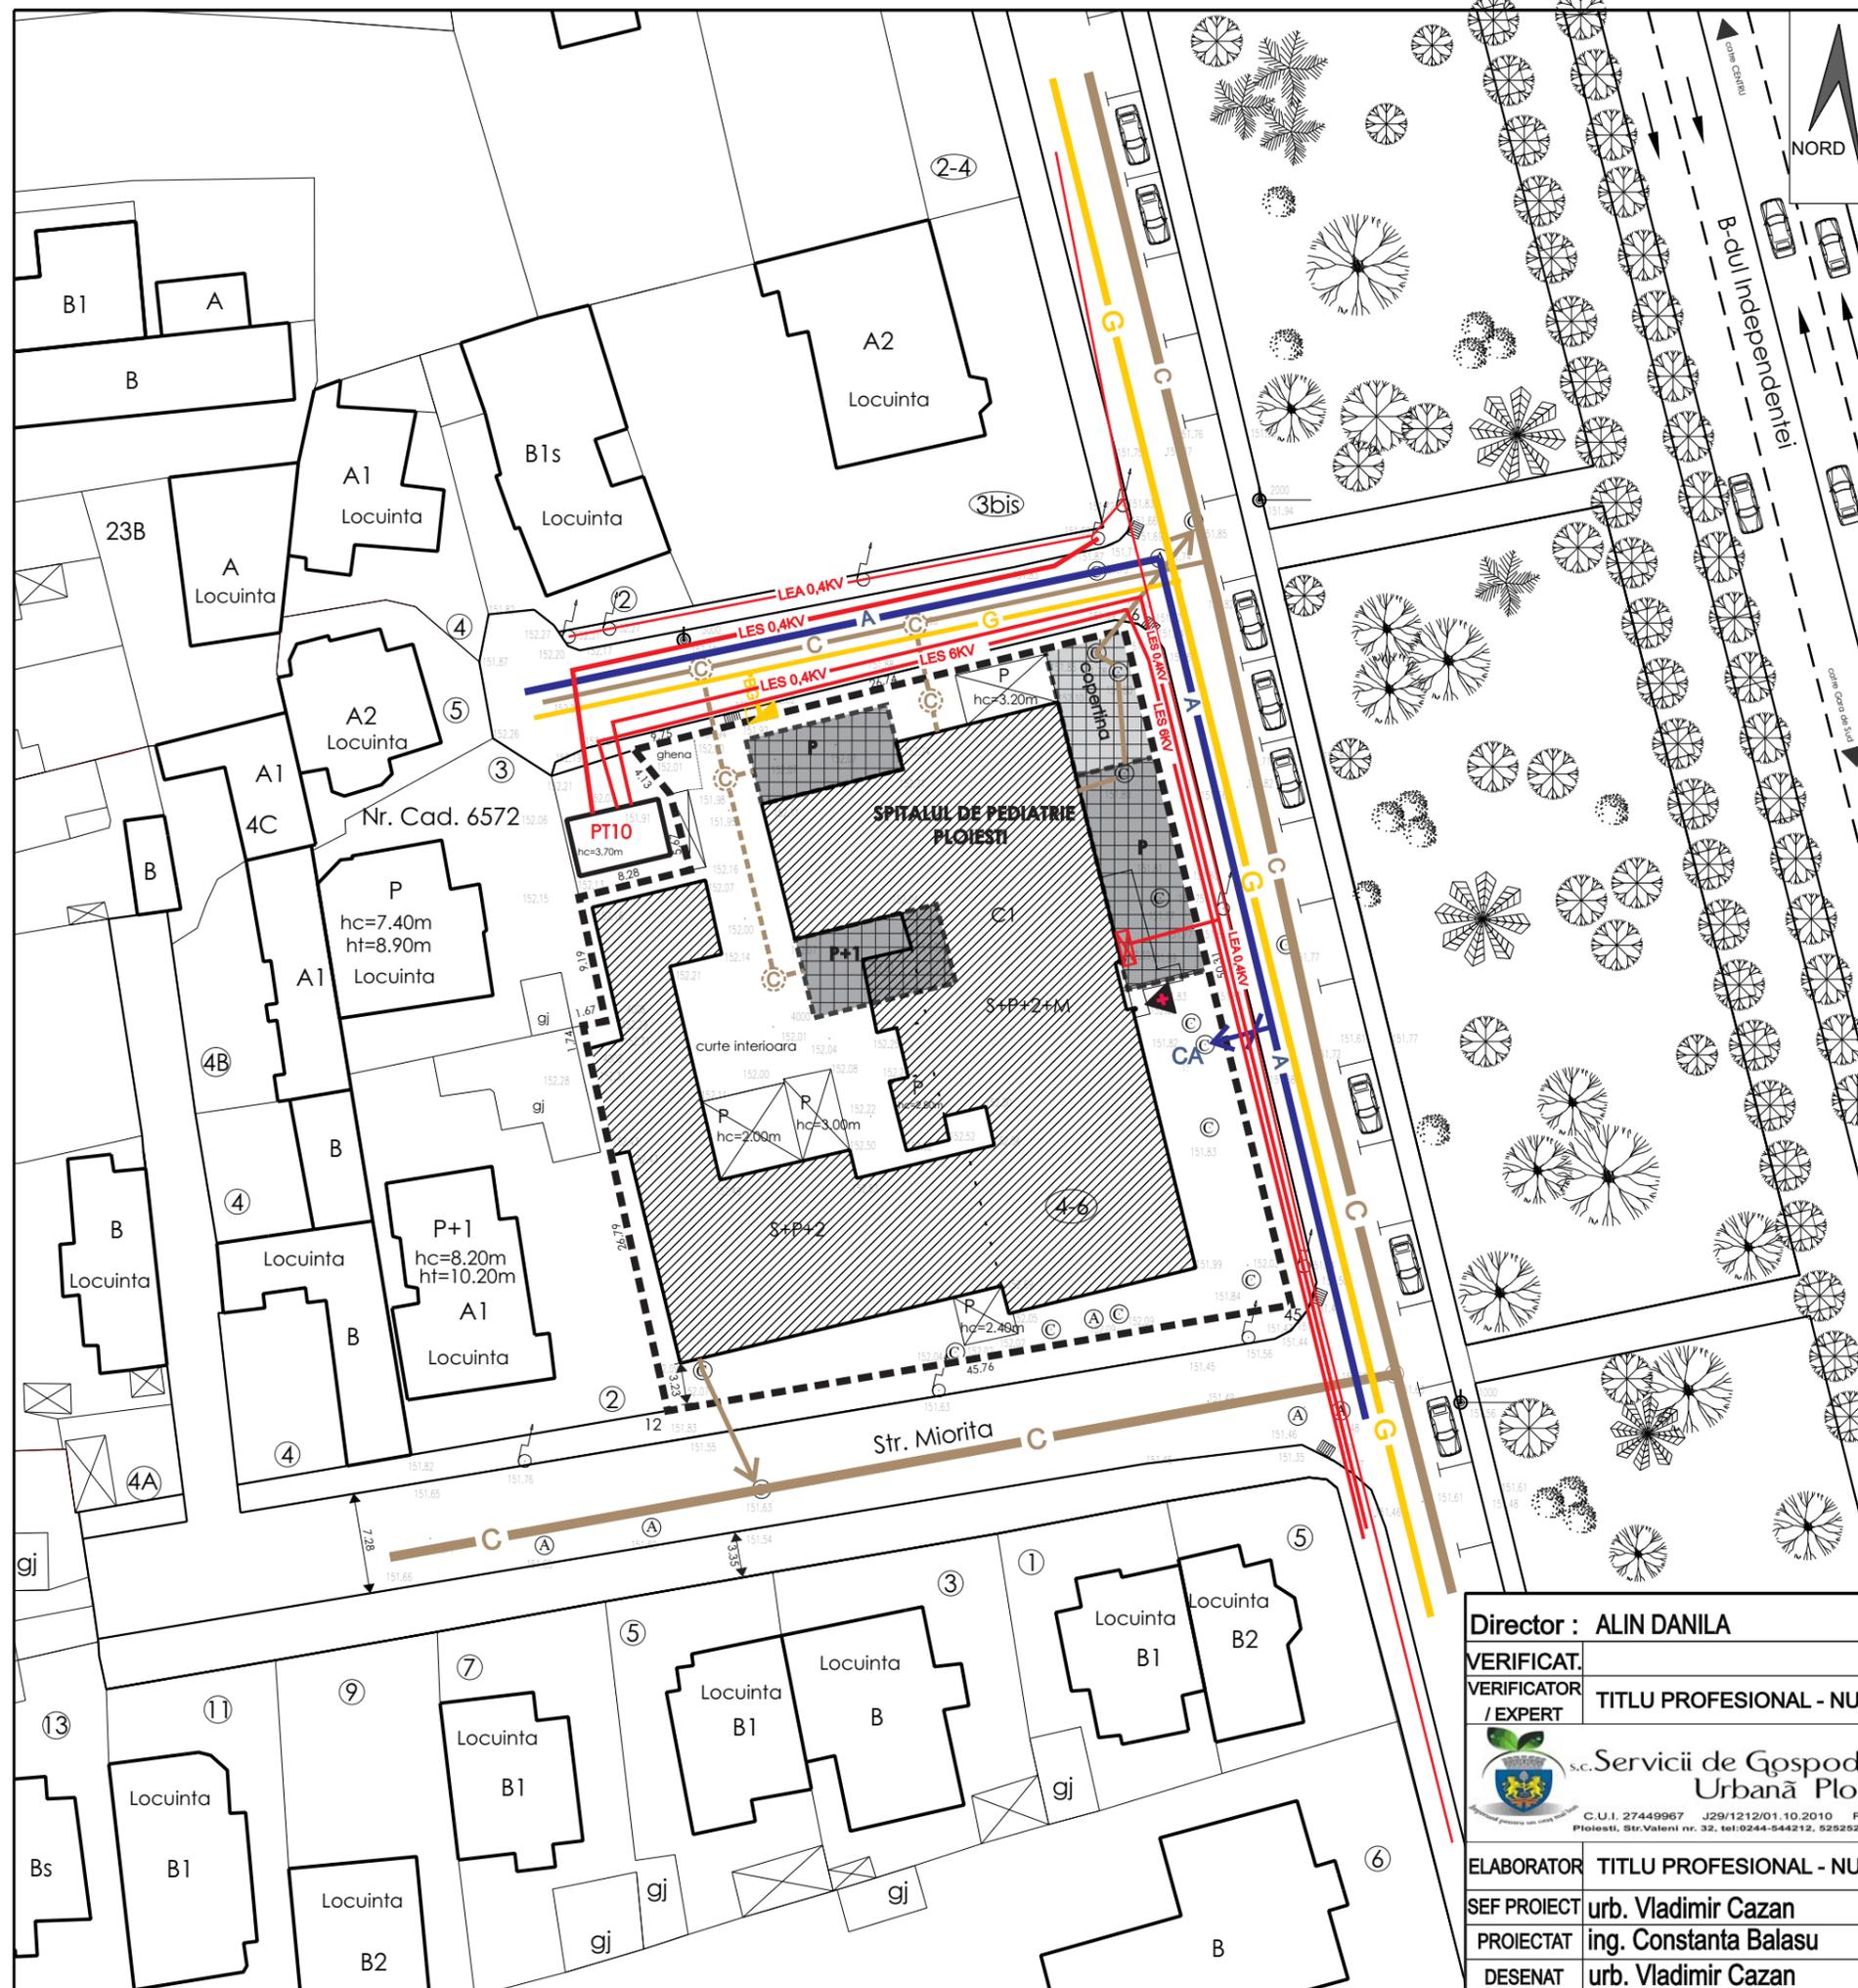

Director : ALIN DANILA

VERIFICAT					
VERIFICATOR / EXPERT	TITLU PROFESIONAL - NUME	SEM. NAT.	GERINTA	REFERAT / EXPERTIZA NR. / DATA	
				BENEFICIAR :	PROIECT NR.
				SPITALUL DE PEDIATRIE PLOIESTI	1 / 2019
ELABORATOR	TITLU PROFESIONAL - NUME	SEM. NAT.	SCARA :	TITLU PROIECT :	FAZA :
SEF PROIECT	urb. Vladimir Cazan		1/500	PUZ - EXTINDERE SPITALUL DE PEDIATRIE PLOIESTI STR. MIHAI EMINESCU, NR. 4-6, PLOIESTI	PUZ
PROIECTAT	ing. Constanta Balasu		DATA :	TITLU PLANSA :	PLANSA NR.
DESENAT	urb. Vladimir Cazan		SEPT. 2019	REGLEMENTARI EDILITARE	4

s.c. Servicii de Gospodărire Urbană Ploiești s.r.l.
 C.U.I. 27449967 J29/1212/01.10.2010 RO27449967
 Ploiești, Str.Valeni nr. 32, tel:0244-544212, 525252, fax:0244-510353 cod postal 100046

CERTROM
 SISTEM DE MANAGEMENT CERTIFICAT
 ID C31432
 ISO 9001