


P.U.Z. "ATRIBUIRE INDICATORI URBANISTICI IN VEDEREA
CONSTRUIRII UNEI LOCUINTE " STR. MACESULUI NR 4

UTR N-1a

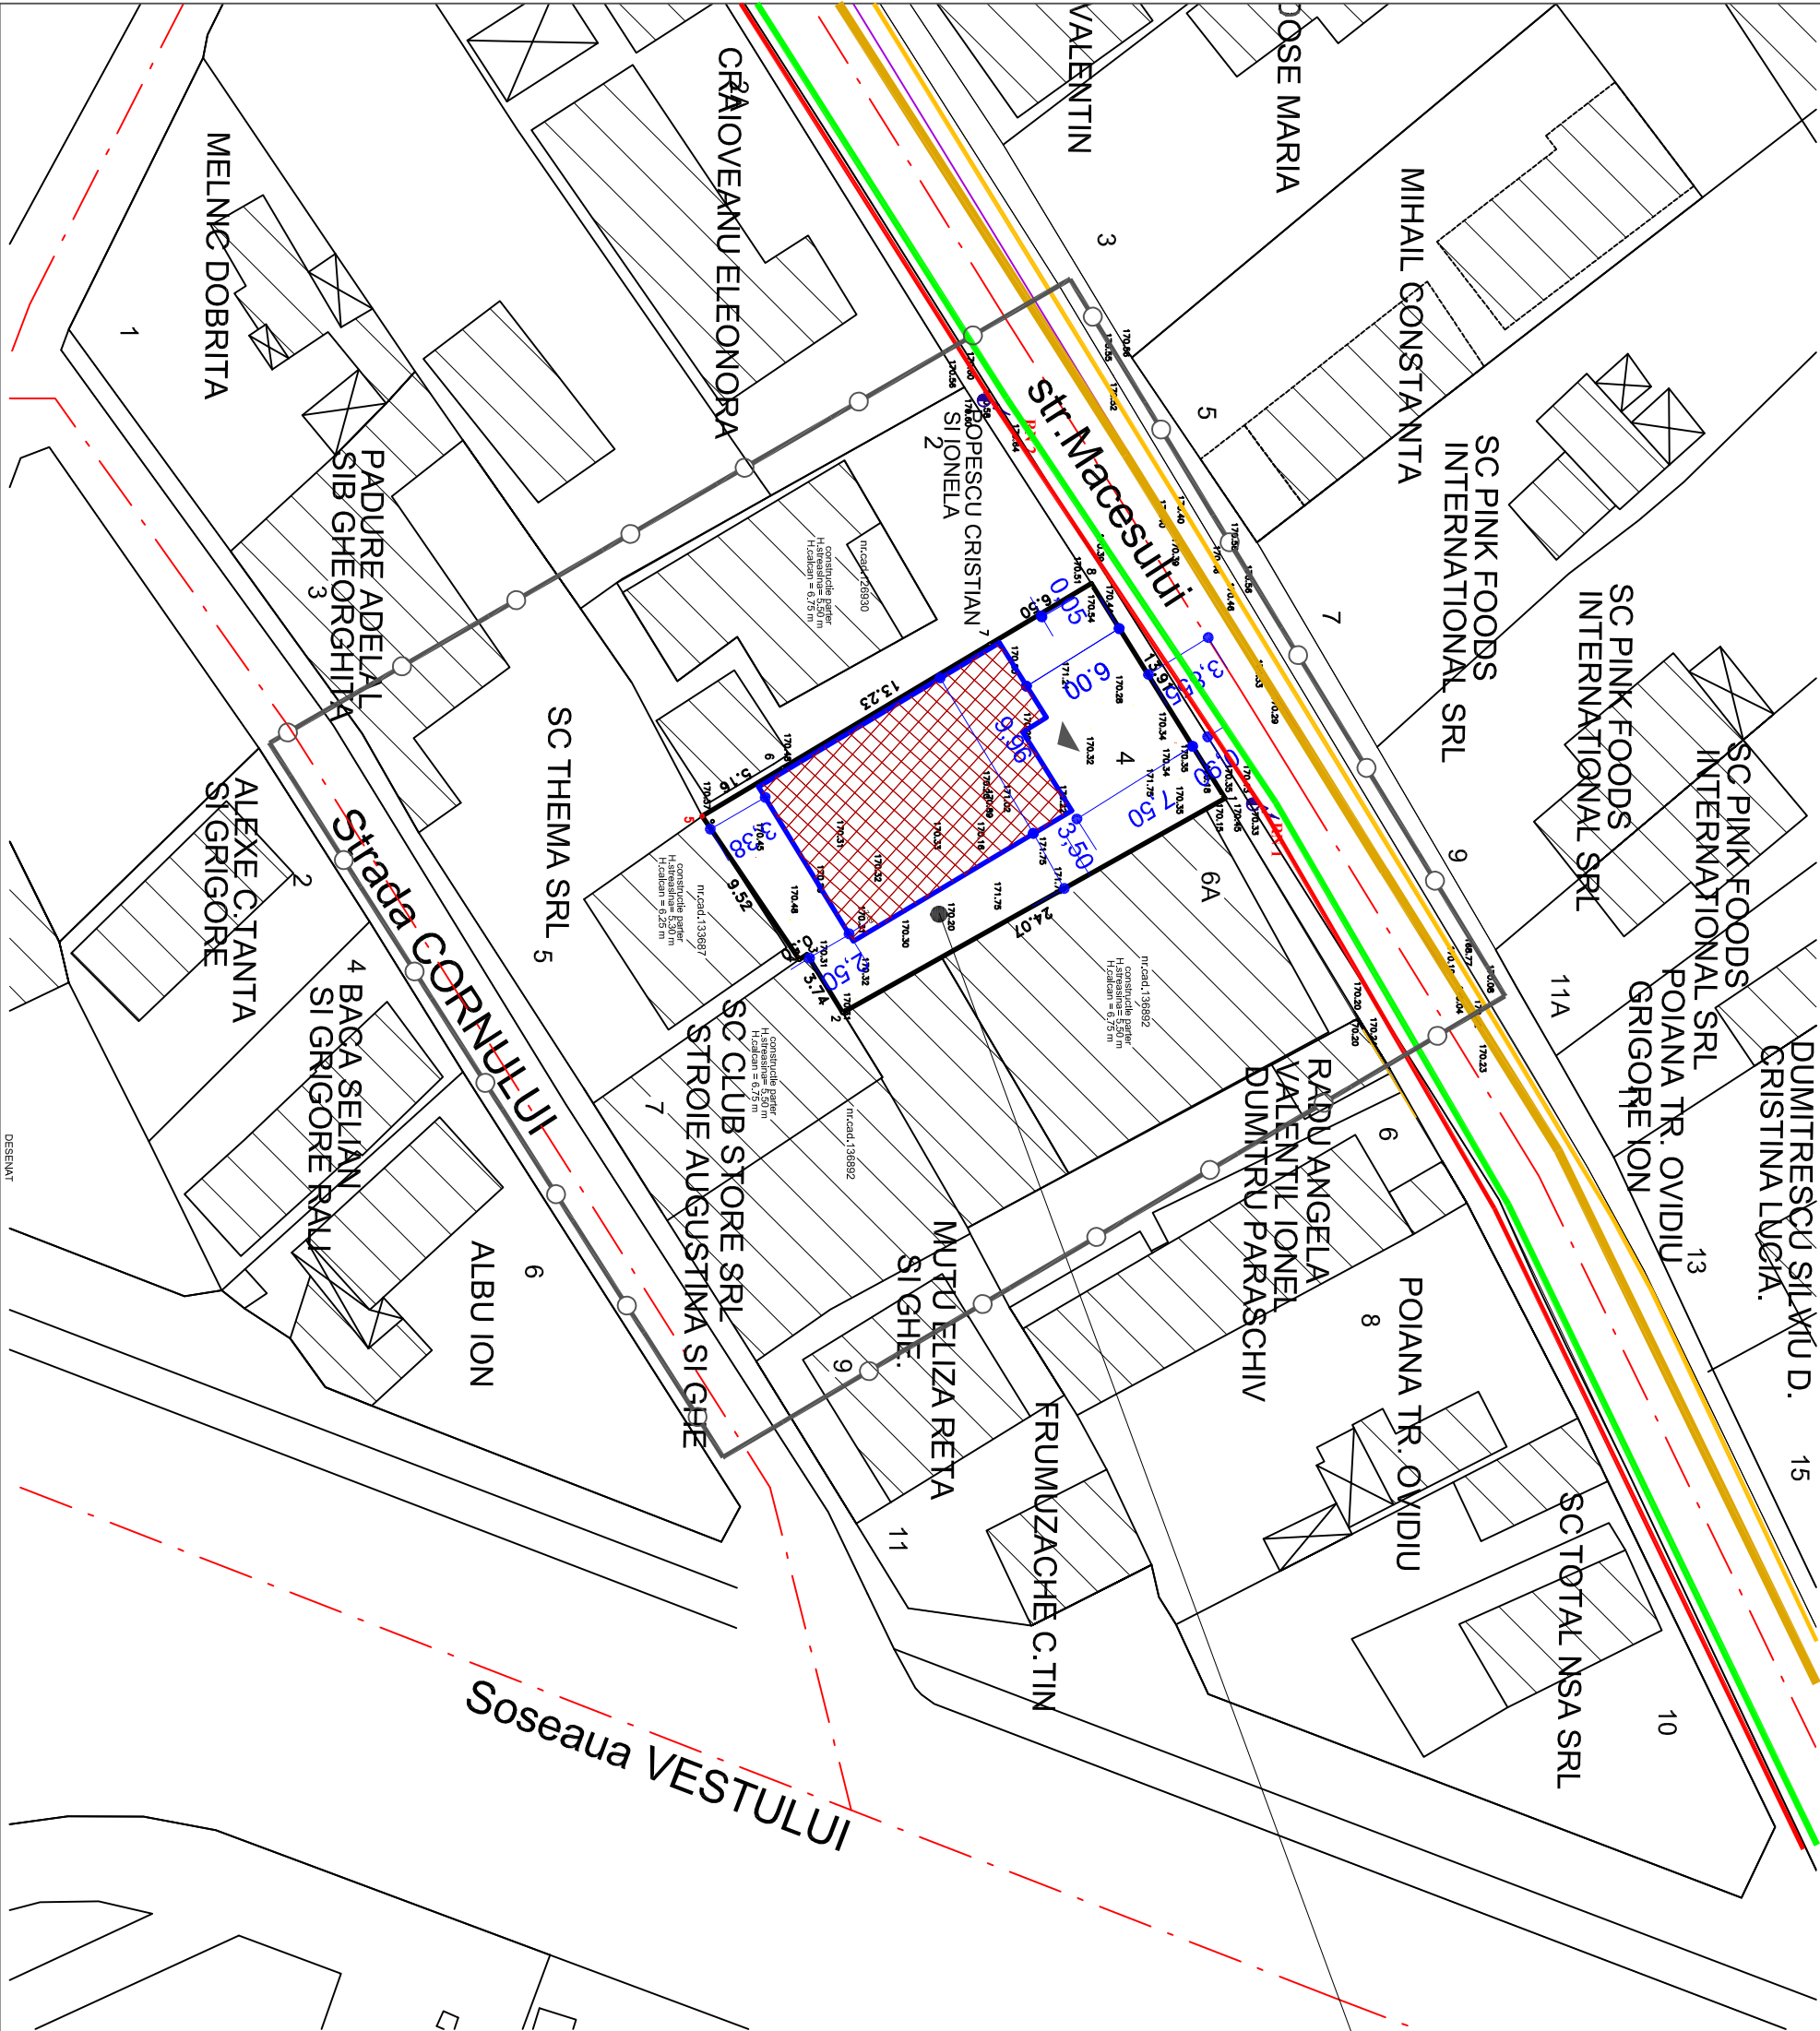

REGLEMENTARI
EXISTENTE:
Iscx - ZONA INSTITUTIIL PUBLICE, SERVICII SI FUNCTIUNI
DE INTERES GENERAL CU RESTRICTII DE CONSTRUIRE
PANA LA ELABORARE PUZPUD.
Inex-ZONA INDUSTRIE NEPOLUANTA, CU RESTRICTII DE
CONSTRUIRE PANA LA INTOCMIRE PUZPUD
POT 0,00%
CUT 0
RETRAGERE DIN AX STRADA -
REGIM DE INALTIME - MIXT

IMOBIL MACESULUI NR.4
PROPRIETATEA CRAIOVEANU CALIFORNIA
SUPRAFAȚA TEREN 332,0 MP (MASURATOR)
POTexisten = 0,0% (MASURAT)
CUTexisten = 0,0

- LIMITA ZONEI STUDIATE=2,250MP
- ▭ PROPRIETATEA BENEFICIARULUI S=332,0MP
- ▨ CONSTRUCȚII EXISTENTE
- EDIFICABIL CONSTR.PROPUȘA P+1
- RETEA APA EXISTENTA
- TETE CANALIZARE
- INSTALATIILE TELEFONICIE AERIENE
- LEA 0,4 kv EXISTENTA
- DISTRIBUTIE GAZE NATURALE

BIROU INDIVIDUAL DE ARHITECTURA				BENEFICIAR		PROIECT NR.
Cămin. CONSTANTIN DRĂGHICI				CRAIOVEANU CALIFORNIA		9/2017
SPECIE:	NUME	SEMANTURĂ	SCARĂ	TITLU PROIECT		
SEF PROIECT	Ing. Cămin Drăghici		1:500	*ATRIBUIRE INDICATORI URBANISTICI IN VEDEREA CONSTRUIRII UNEI LOCUINTE " STR. MACESULUI NR.4		
PROIECTAT	Ing. Cămin Drăghici			TITLU PLANSĂ		
DESEINAT	Ing. Cămin Drăghici		07.2017	INĂNTE DE EXECUȚIE PĂRĂ ACIAD		
						PLANSĂ NR. A3

DESEINAT