

**HOTĂRÂREA NR. 258**

**privind includerea în patrimoniul municipiului Ploiești a imobilului-teren situat în Ploiești, str. Ecaterina Teodoroiu nr.14C**

**Consiliul Local al municipiului Ploiești:**

Văzând Referatul de Aprobare nr. 324/15.07.2019 al domnilor consilieri Dănescu Ștefan, Stanciu Marilena, Vîscan Robert-Ionuț, Dragulea Sanda, Mateescu Marius Nicolae, Văduva Sorin și Hodorog Bogdan și Raportul de specialitate comun înregistrat sub nr. 244/24.07.2019 la Direcția Administrație Publică, Juridic-Contencios, Achiziții Publice, Contracte, sub nr. 229/11.07.2019 la Direcția Gestiune Patrimoniu și sub nr. 207/23.07.2019 la Direcția Economică, referitor la includerea în patrimoniul municipiului Ploiești a imobilului-teren situat în Ploiești, str. Ecaterina Teodoroiu nr. 14C;

Luând în considerare Avizul din data de 10.07.2019 al Comisiei de specialitate nr.2 a Consiliului Local al Municipiului Ploiești – Valorificarea Patrimoniului, Servicii către Populație, Comerț, Turism, Agricultură, Promovare Operațiuni Comerciale;

Potrivit prevederilor art. 553, alin. 1 din Legea nr. 287/2009 privind Codul civil, republicată;

În temeiul prevederilor art. 129, art. 139, art. 196 alin. (1) lit. a), art. 354 și art.355 din Ordonanța de Urgență a Guvernului nr. 57/2019 privind Codul administrativ;

**H O T Ă R Ă Ș T E :**

**Art. 1** Aprobă includerea în "*Inventarul bunurilor care alcătuiesc domeniul privat al municipiului Ploiești*" a imobilului-teren situat în str. Ecaterina Teodoroiu nr.14C, identificat în Anexa nr. 1, ce face parte integrantă din prezenta hotărâre.

**Art. 2** Imobilul menționat la art. 1 se identifică potrivit planului de amplasament și delimitare - Anexa nr. 2, care face parte integrantă din prezenta hotărâre.

**Art. 3** Direcția Gestiune Patrimoniu și Direcția Economică vor duce la îndeplinire prevederile prezentei hotărâri.

**Art. 4** Direcția Administrație Publică, Juridic-Contencios, Achiziții Publice, Contracte va aduce la cunoștință celor interesați prevederile prezentei hotărâri.

**Data în Ploiești, astăzi, 31 iulie 2019**

**PREȘEDINTE DE ȘEDINȚĂ,  
George Sorin Niculae BOTEZ**



**CONTRASEMNEAZĂ:**

**p.SECRETAR,  
Ioana Geanina SERBINOV  
Șef Serviciu**

MUNICIPIUL PLOIEȘTI  
DIRECȚIA GESTIUNE PATRIMONIU

Anexa nr.1 la H.C.L. nr. 258/2019

Situația imobilului ce urmează să fie inclus în « *Inventarul bunurilor care alcătuiesc domeniul privat al municipiului Ploiești* »



Nr.crt.	Denumirea bunului	Elemente de identificare	Observatii
0	1	2	3
1.	Teren	Suprafața = 257 mp situat în Ploiești, str. Ecaterina Teodoroiu nr.14C	


p. DIRECTOR EXECUTIV,  
Amedeo Florin TĂBÂRCĂ  
DIRECTOR EXECUTIV ADJUNCT

Șef Serviciu S.I.E.B.  
Gabriela MÎNDRUȚIU

Plan de amplasament si delimitare a imobilului  
Scara 1:200



Nr. cadastral	Suprafata masurata a imobilului ( mp)	Adresa imobilului
	257	strada ECATERINA TEODOROIU nr. 14C - PLOIESTI
Nr. Carte Funciara	Unitatea Administrativ Teritoriala (Judet)	
	MUNICIPIUL PLOIESTI	

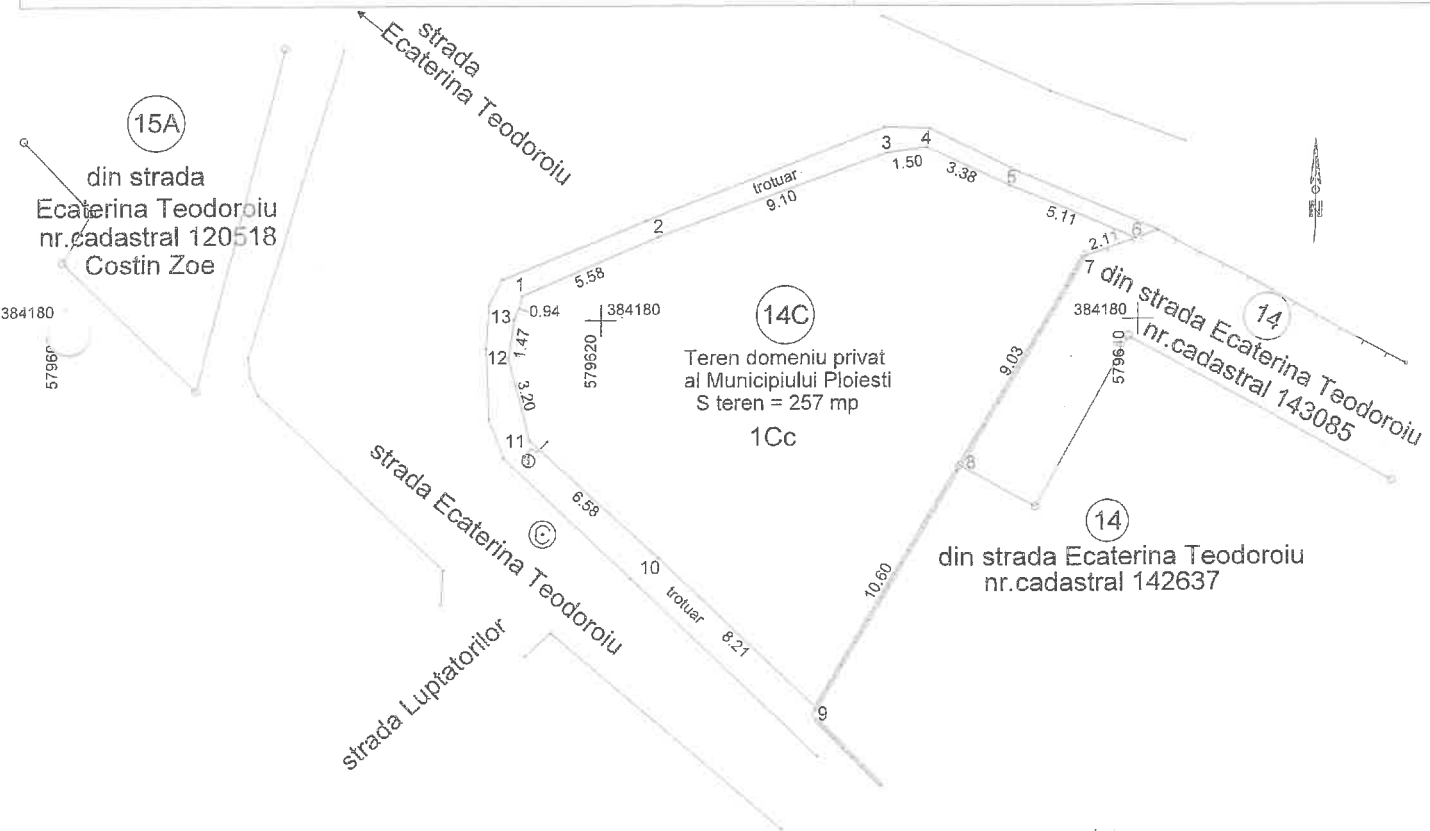


A: Date referitoare la teren

Nr. parcela	Categorie de folosinta	Suprafata (mp)	Mentii
1	Cc	257	Teren intravilan imprejmuit partial cu gard de lemn si beton
Total		257	

B: Date referitoare la constructii

Cod	Destinatia	Suprafata construita la sol ( mp )	Mentii
Total			

Suprafata totala masurata a imobilului = 257 mp  
Suprafata din acte = 257 mp

<p>Executant: PFA ION STEFAN</p> <p>Confirm executarea masuratorilor la teren, corectitudinea intocmirii documentatiei cadastrale si corespondenta acesteia cu realitatea din teren</p> <p>Semnatura si stampila</p> <p style="text-align: center;">   <b>CERTIFICAT DE AUTORIZARE</b>                  Seria RO-PFA Nr. 0024                  Ion St. Stefan                  Județul Prahova                  Municipiul Ploiesti             </p> <p>Data: 2019</p>	<p>Inspector</p> <p>Confirm introducerea imobilului in baza de date integrata si atribuirea numarului cadastral</p> <p>Semnatura si parafa</p> <p>Data:</p> <p>Stampila BCPI</p>
---	--