

PROCES VERBAL DE RECEPȚIE 2037 / 2022

Întocmit astăzi, 21/04/2022, privind cererea 53782 din 19/04/2022
având aviz de incepere a lucrărilor cu nr din

1. **Beneficiar:** MUNICIPIUL PLOIESTI
2. **Executant:** Parache Dumitru-Cristinel
3. **Denumirea lucrărilor recepționate:** PAC, Intravilan, Mun. Ploiesti, Jud. Prahova-Receptia amplasamentului - coridor expropriere pentru investitia: "ASIGURAREA MOBILITATII TRAFICULUI PRIN PRELUNGIREA LEGATURII RUTIERE SI DE TRANSPORT PUBLIC INTRE GARA DE SUD SI GARA DE VEST (STRADA LIBERTATII), INCLUSIV LUCRARI DE REABILITARE A DOMENIULUI PUBLIC AL PIETELOR GARILOR-ETAPA II, FAZA II - TRONSON II"
4. **Nominalizarea documentelor și a documentațiilor** care se predau Oficiului de Cadastru și Publicitate Imobiliară PRAHOVA conform avizului de incepere a lucrărilor:

Număr act	Data act	Tip act	Emitent
1428	14.01.2022	act administrativ	Mun. Ploiesti
1.45	14.04.2022	inscris sub semnatura privata	PARACHE Dumitru
1.33	19.04.2022	inscris sub semnatura privata	PARACHE Dumitru
CIF	29.01.1993	act administrativ	ANAF
plan	19.04.2022	inscris sub semnatura privata	PARACHE Dumitru
1.29	14.04.2022	inscris sub semnatura privata	PARACHE Dumitru

Așa cum sunt atașate la cerere.

5. Concluzii:

Pentru procesul verbal 2037 au fost recepționate 1 propuneri:
* SUPORT TOPOGRAFIC PAC (CORIDOR DE EXPROPRIERE), INTRAVILAN MUN. PLOIESTI , STR. DOMNISORI , STR. LIBERTATII , STR. RUDULUI , STR. DEPOULUI , PIATA 1 DECEMBRIE 1918 (PARTIAL) , JUD. PRAHOVA

Zona de studiu se suprapune cu imobilele cu nr. cad. 129732 , 129734 , 129747 si 129749 .


6. Erori topologice față de alte entități spațiale:

Identificator	Tip eroare	Mesaj suprapunere
129747	Avertizare	Receptia 1636803: Imobilul TR-1473-1 se suprapune cu terenul 129747 din stratul permanent!
129732	Avertizare	Receptia 1636803: Imobilul TR-1473-1 se suprapune cu terenul 129732 din stratul permanent!
129749	Avertizare	Receptia 1636803: Imobilul TR-1473-1 se suprapune cu terenul 129749 din stratul permanent!
129734	Avertizare	Receptia 1636803: Imobilul TR-1473-1 se suprapune cu terenul 129734 din stratul permanent!
-	Avertizare	Receptia 1636803: Imobilul TR-1473-1 se afla intr-o zona reglementata prin L17/2014!

Lucrarea este declarată **Admisă**

Inspector
MARLENA POPA

Marlena Popa
Teinmar digital de Marlena Popa
Data: 2022-04-21 16:01:59 +0300

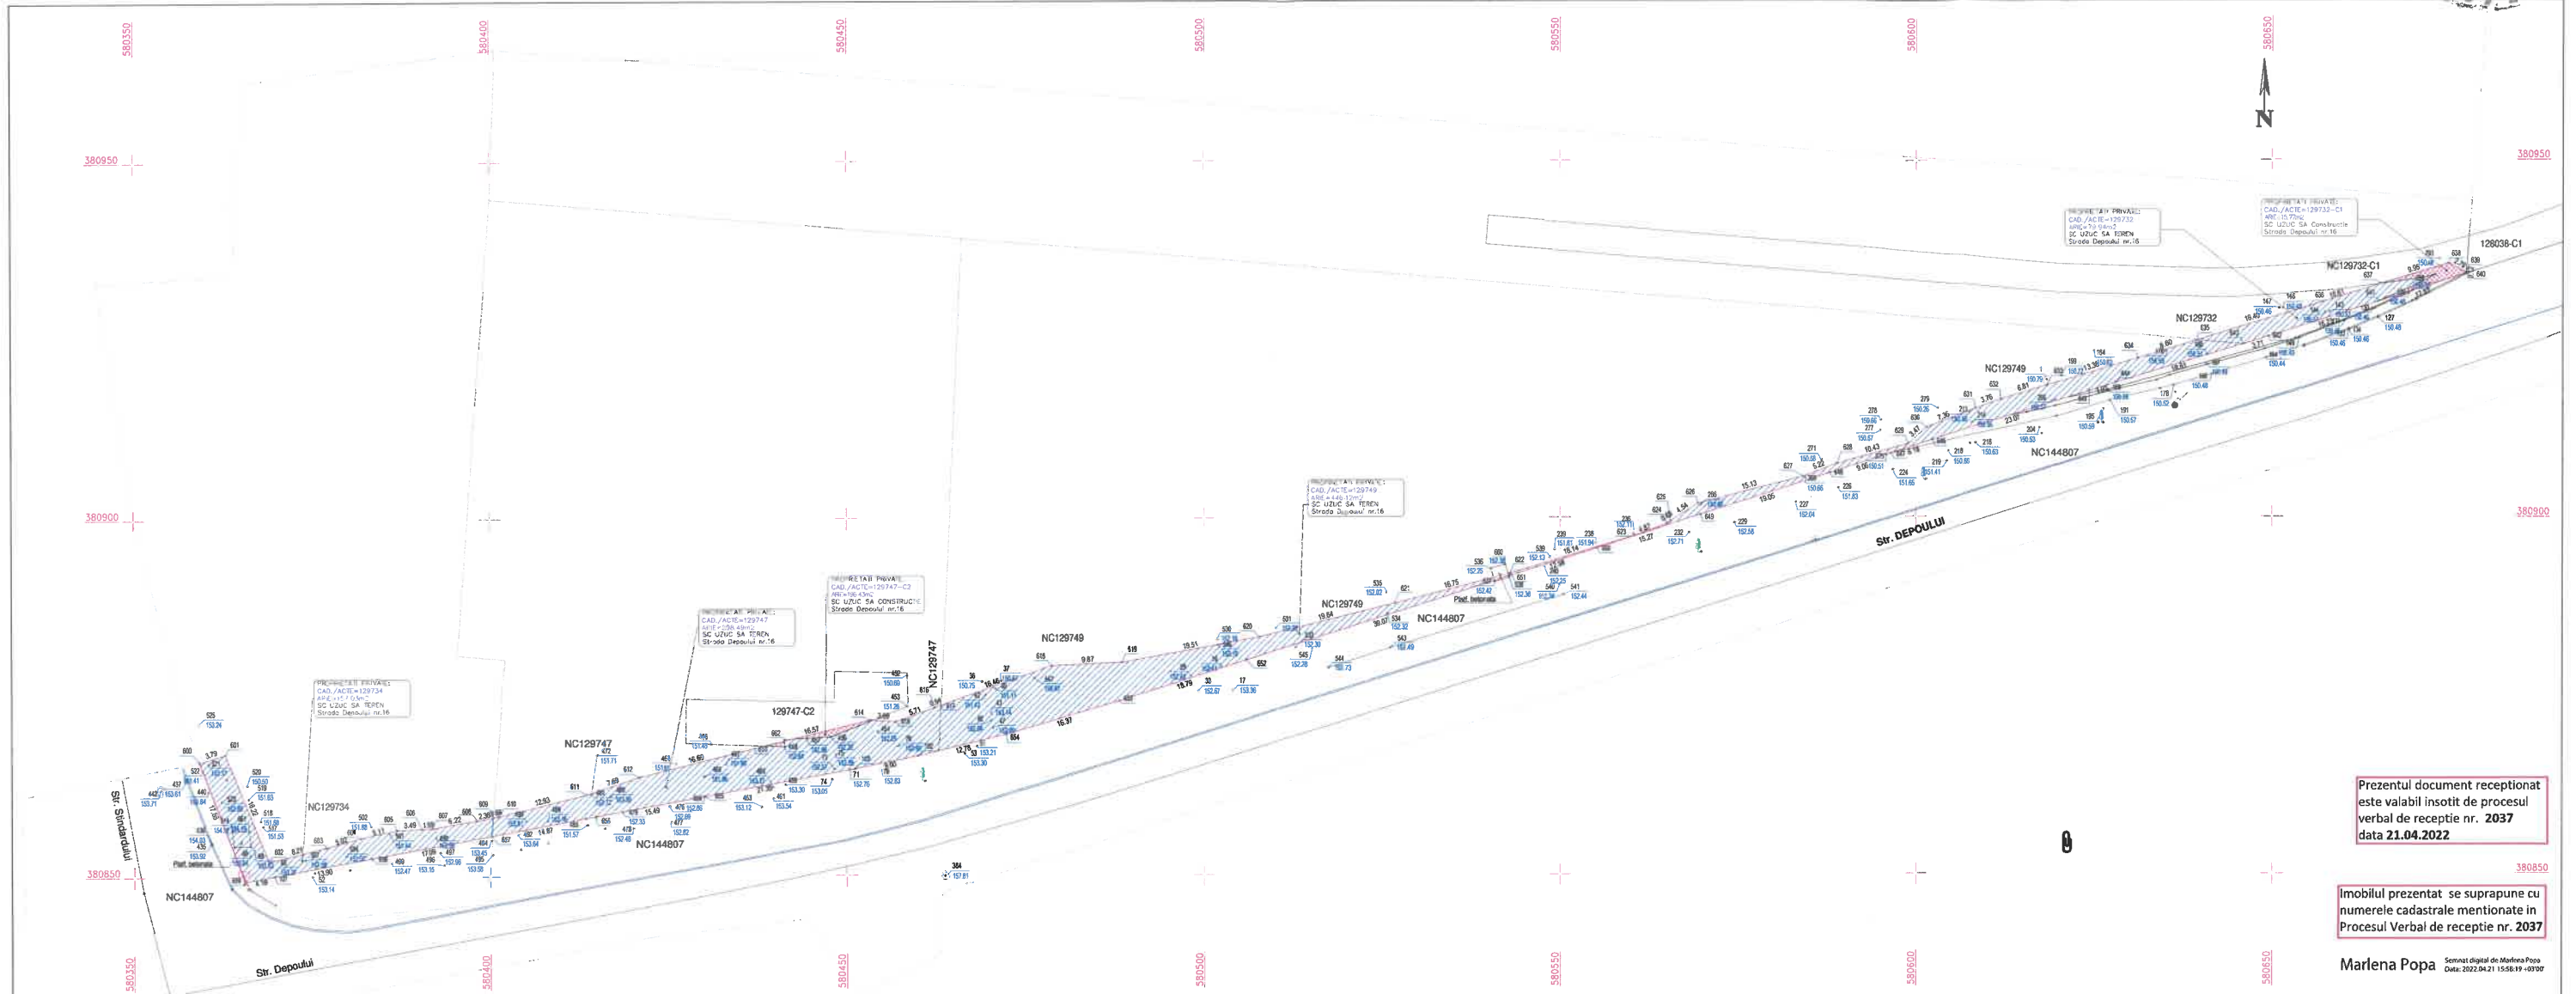

Prezentul document receptionat este valabil insotit de procesul verbal de receptie nr. 2037 data 21.04.2022

Imobilul prezentat se suprapune cu numerele cadastrale mentionate in Procesul Verbal de receptie nr. 2037

Marlena Popa
Semnat digital de Marlena Popa
Data: 2022.04.21 15:58:19 +0300

LEGENDA:

Suprafata investitiei	Construcții expropriate	Camin vizitare canalizare
Ax drum	Suprafete expropriate	Camin vizitare
Linie Tramvai	Cadastru	Hidrant
Trotuar		Punct de statie
Statie Tramvai		Stalp metalic iluminat
Str Pomii		Stalp de telefon
Gard		Stalp de beton iluminat
Parcare		Stalp metalic
Ax cale ferata		Rigola de scurgere
Contur calea ferata		Pomii
Conducta gaze naturale		Indicator
Taliz sus		Stalp electric CF
Taliz jos		Vana gaz
Construcție		
Platforma betonata		

INTERGROUP
Autoritate seria RO-B-J 2194/2021
Site: www.intergroup.ro
Nr. Inregistrare: J40/7630/2009
CUI: RO 13215737

Personale fizice autorizate:
PARACHE Dumitru Cristinel
CUI DI/ RO-B-F-0523
PARACHE ANCH D. RO-B-F-0523
DUMITRU CRISTINEL 2022.04.19 09:17:35 +0300

Investitia:
"ASIGURAREA MOBILITATI TRAFICULUI PRIN PRELUNGIREA LEGATURII RUTIERE SI DE TRANSPORT PUBLIC INTRE GARA DE SUD SI GARA DE VEST (STRADA LIBERTATI), INCLUSIV LUCRARI DE REABILITARE A DOMENIULUI PUBLIC AL PIETELOR GARILOR-ETAPA II, FAZA II - TRONSON II". Mun. Ploiesti, jud. Prahova

Municipiul Ploiesti

Denumire plansa:
PLAN TOPOGRAFIC
Receptia amplasamentului- coridor expropriere (ETAPA II, FAZA II - TRONSON II)

Specialitate: TOPO Cod plansa: 1

Data: 04.2022
Scara: 1:500
Faza: D.T.A.C.

Anexa nr.2 la H.C.L. 193/2022

Nr. crt.	PROPRIETAR	SUPRAFATA TEREN (mp)	SUPRAFATA CONSTRUCTIE (DEFASURATA) (mp)	NR. CADASTRAL
1.	SC UZUC SA	157,03		129734
2.	SC UZUC SA	298,49		129747
3.	SC UZUC SA		196,43	129747-C2
4.	SC UZUC SA	446,12		129749
5.	SC UZUC SA	79,94		129732
6.	SC UZUC SA		15,77	129732-C1
TOTAL		981,58	212,2	



Anexa nr.3 la H.C.L.nr. 193/2022

Nr. crt.	PROPRIETAR	SUPRAFAȚA TEREN (mp)	SUPRAFAȚA CONSTRUCȚIE (DESFĂȘURATĂ) (mp)	Valoare totala Euro	Valoare totala Lei (fara TVA)	Valoare totala Lei (cu TVA)
1.	SC UZUC SA	157,03		2.041,39	10.087,12	12.003,67
2.	SC UZUC SA	298,49		3.880,37	19.204,73	22.853,63
3.	SC UZUC SA		196,43	14.339,39	70.968,51	84.452,53
4.	SC UZUC SA	446,12		5.799,56	28.657,37	34.102,27
5.	SC UZUC SA	79,94		1.039,22	5.135,10	6.110,77
6.	SC UZUC SA		15,77	15,77	78,05	92,88

