

Anexa nr.1 la HCL. NR. 11/2024

Situatia bunurilor imobile situate in Ploiesti Piata 1 Decembrie 1918, nr.1 solicitate a fi transmise din domeniul public al statului, în domeniul public al Municipiului Ploiești

Nr. M.F.	Denumirea bunului	Elementele de identificare	Anul dobândirii sau, după caz, al dării în folosință	Valoare de inventar (lei)	Situația juridică actuală Denumire act proprietate sau alte documente doveditoare
0.	1.	2.	3.	4.	5.
	Teren aferent	Piata 1 Decembrie 1918 Nr.1, Ploiesti, Jud.Prahova Suprafata 2868,35 mp			
145191	Cladire sediu central	P+7 etaje Piata 1 Decembrie 1918 Nr.1, Ploiesti, Jud.Prahova	1984	3.380.000	Domeniul public al Statului în administrarea Institutului National de Cercetare-
	Baraca metalica	Piata 1 Decembrie 1918 Nr.1, Ploiesti, Jud.Prahova	1991		Dezvoltare pentru Utilaj Petrolier-IPCUP Ploiesti potrivit HG 276/1999
	Baraca metalica	Piata 1 Decembrie 1918 Nr.1, Ploiesti, Jud.Prahova	1991		
	Teren aferent	Piata 1 Decembrie 1918 Nr.1, Ploiesti, Jud.Prahova (incinta Intrarea Clubului Nr.1, Ploiesti, Jud.Prahova) Suprafata 974mp(Trupurile A,B si C) in proprietate exclusiva +137 mp- (din drumurile 15 si 19) reprezentand 10% din 1367 mp in indiviziune-teren cu numar cadastral 136407			
145192	Clădire microproducție	P+1 etaje Intrarea Clubului Nr.1, Ploiesti, Jud.Prahova	1981	322.000	

Director Executiv,
Carmen Daniela Bucur

Întocmit : Andreea Luiza Seceleanu- Consilier SIEB
Corina Dumitru-Consilier -SIEB

Director Executiv Adjunct,
Amedeo Florin Tăbîrcă

Sef Serviciu S.I.E.B.,
Gabriela Mîndruțiu




ANEXA NR. 2 LA ACL NR. 11/2024

gju A 339.140 Cc
339.140-C1

339.140 Cc

37.43
44-C1

17 Cp

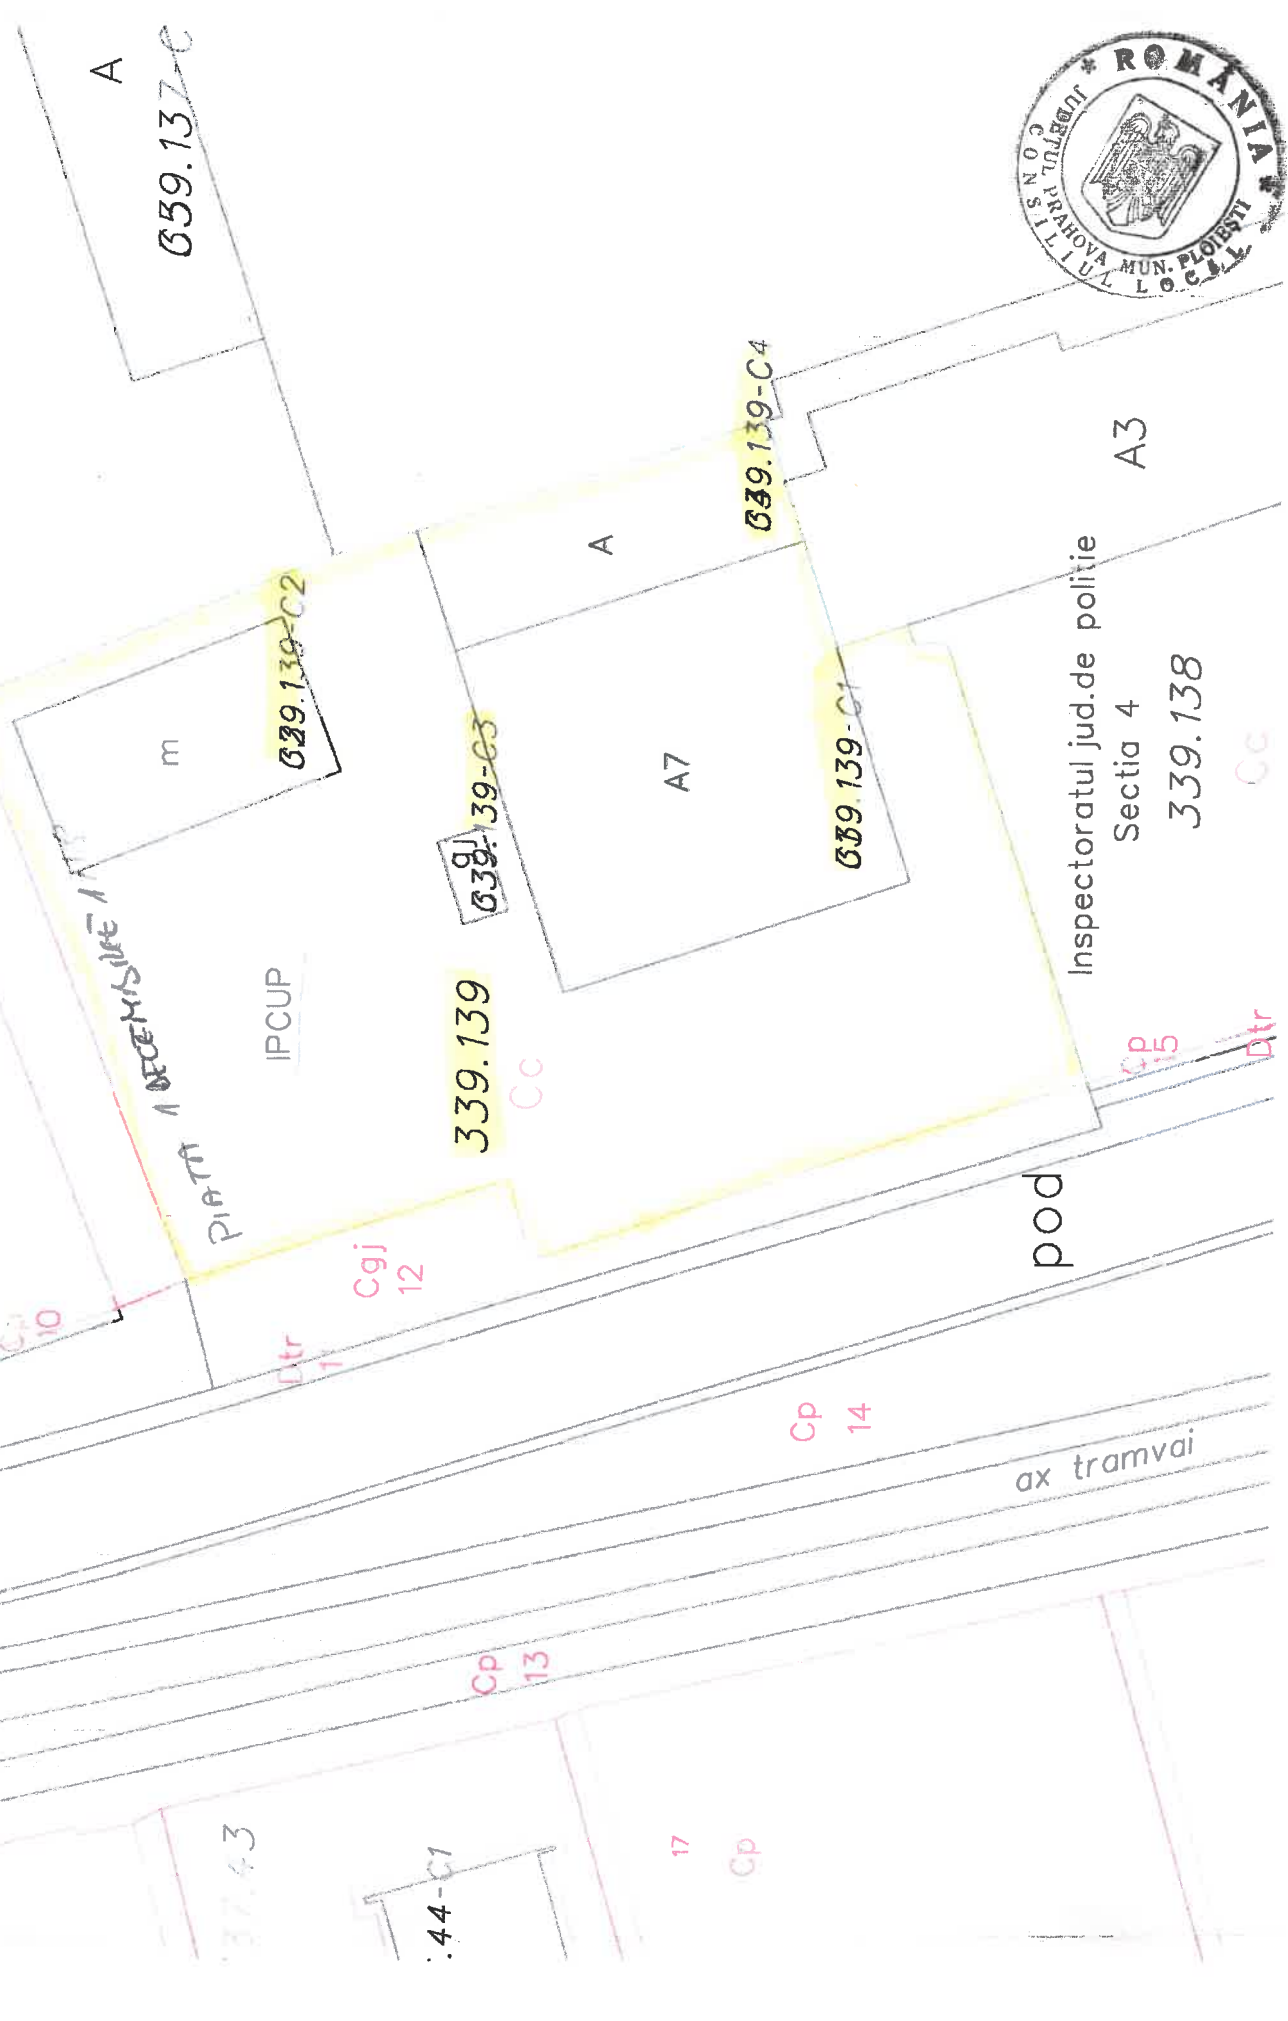

Inspectoratul jud. de politie
Sectia 4
339.138

pod
Cp 15
Dtr

ax tramvai

Cp 14

Cp 13

Cgj 12

Dtr 1

m

PIATA DECEMBRIE 1989

IPCUP

A

A7

A3

A

339.137-C

339.139-C4

339.139-C1

339.139-C3

339.139-C2

339.139

Cc

Cc

PLAN de SITUATIE

1:500

Teren detinut de IPCUP în incinta SC UPETROM SA




- EXCLUSIV = 974 mp (Trupurile A, B și C)
- IN INDIVIZIUNE = 137 mp (din drumurile 15 și 19)
- TOTAL = 1111 mp



Drum de acces al municipiului PLOIESTI

RAGL Ploiesti 83

SC. PETROREP S.A.

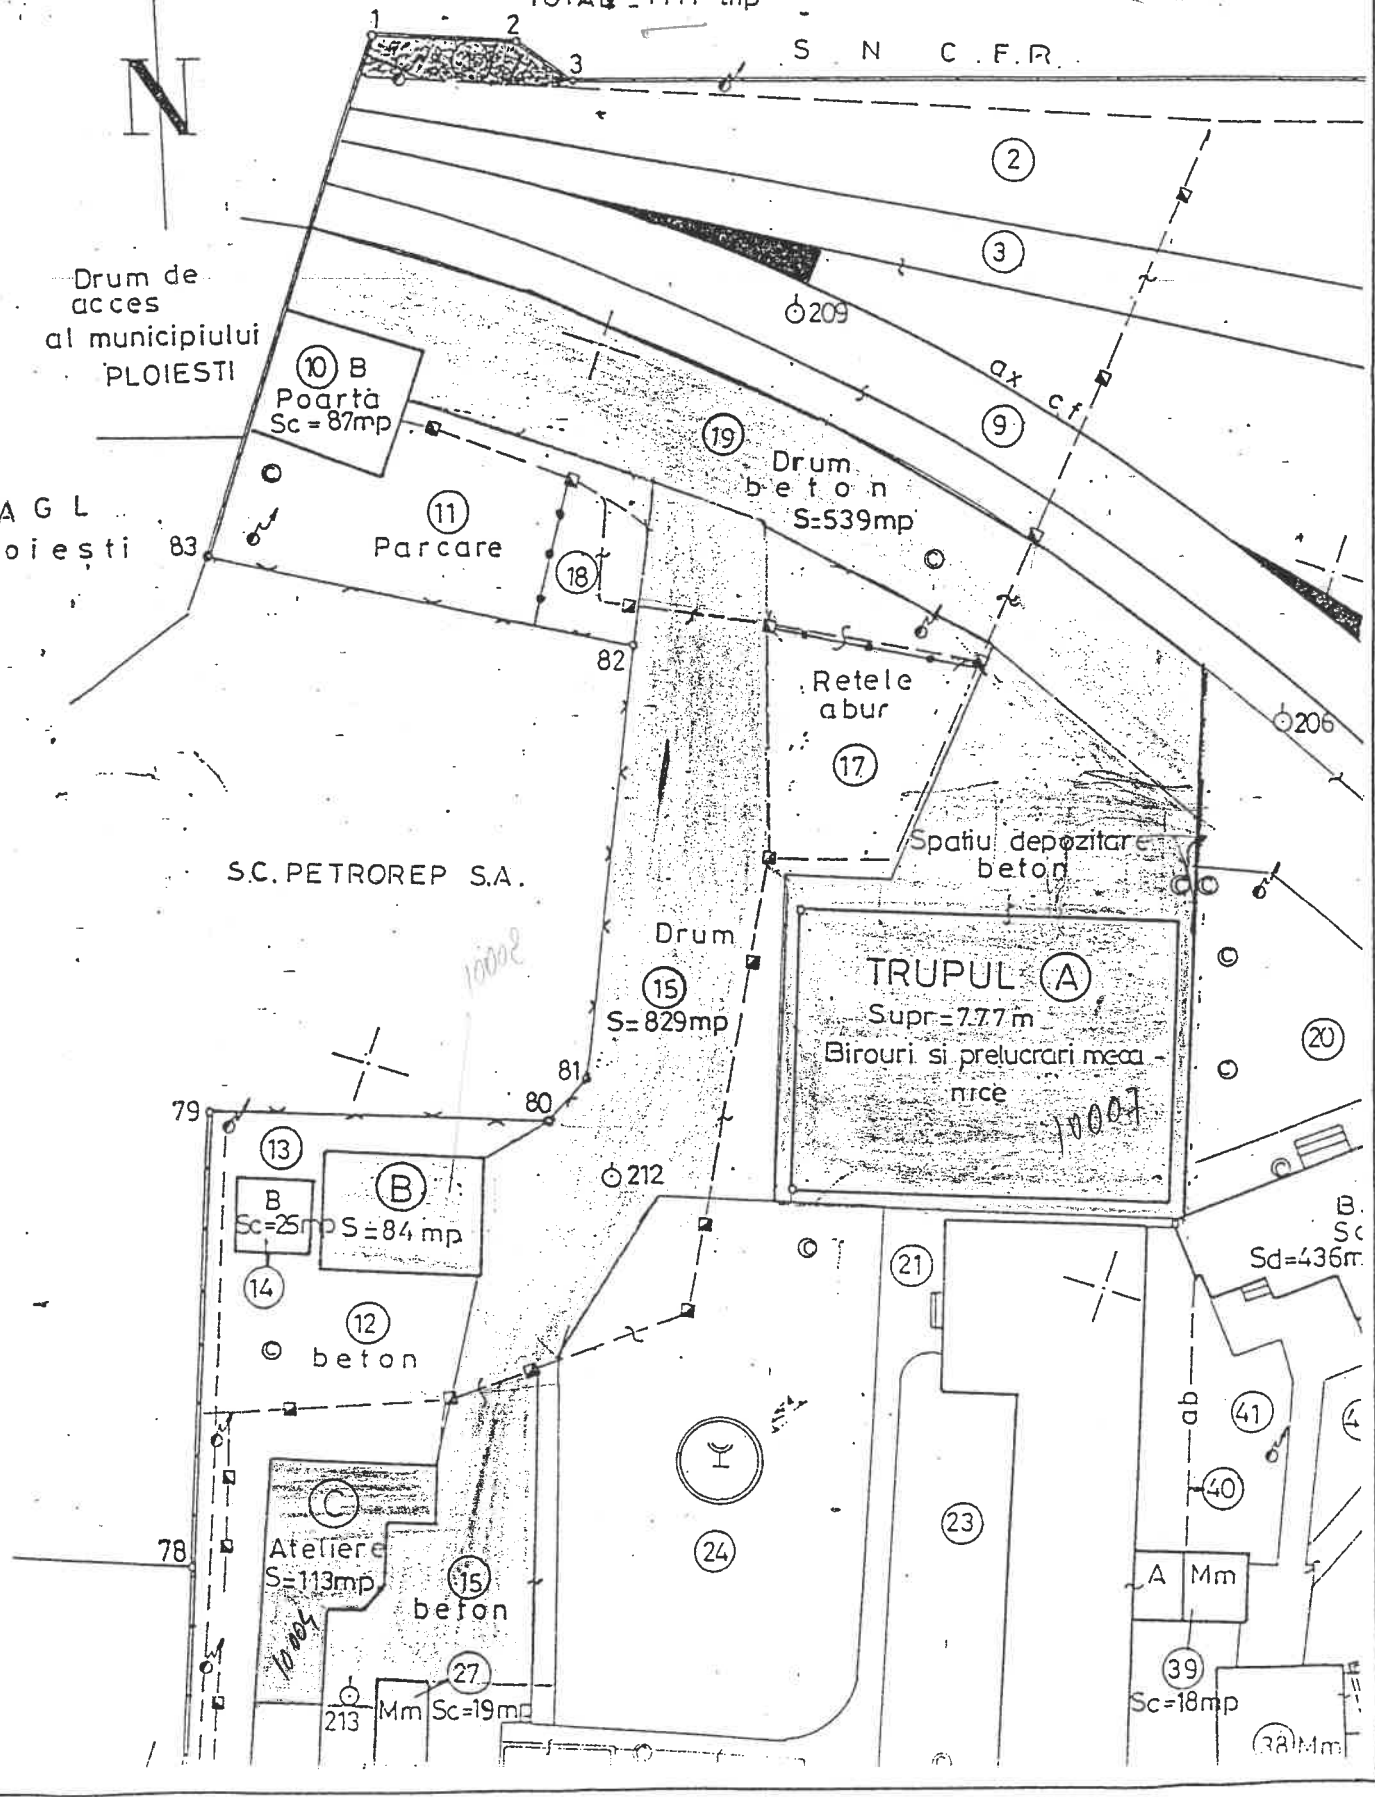

TRUPUL (A)
 Supr = 7.77 m
 Birouri si prelucrari mecanice

(10) B
 Poarta
 Sc = 87mp

(11)
 Parcare

Drum beton
 S = 539mp

Retele abur
(17)

Spatiu depozitare beton

Drum
(15)
 S = 829mp

(13) B
 Sc = 25mp

(14)

(12)
 beton

(B)
 S = 84mp

(C)
 Ateliera
 S = 113mp

(15)
 beton

(27)
 Mm
 Sc = 19mp

B.
Sc
 Sd = 436m

A Mm

(39)
 Sc = 18mp

(38) Mm