



P.U.D. CONSTRUIRE LOCUITA COLECTIVA IN REGIM D+P+4+M

PLANSĂ

str.RUDULUI nr. 1C, Ploiești

U.T.R. 0

1

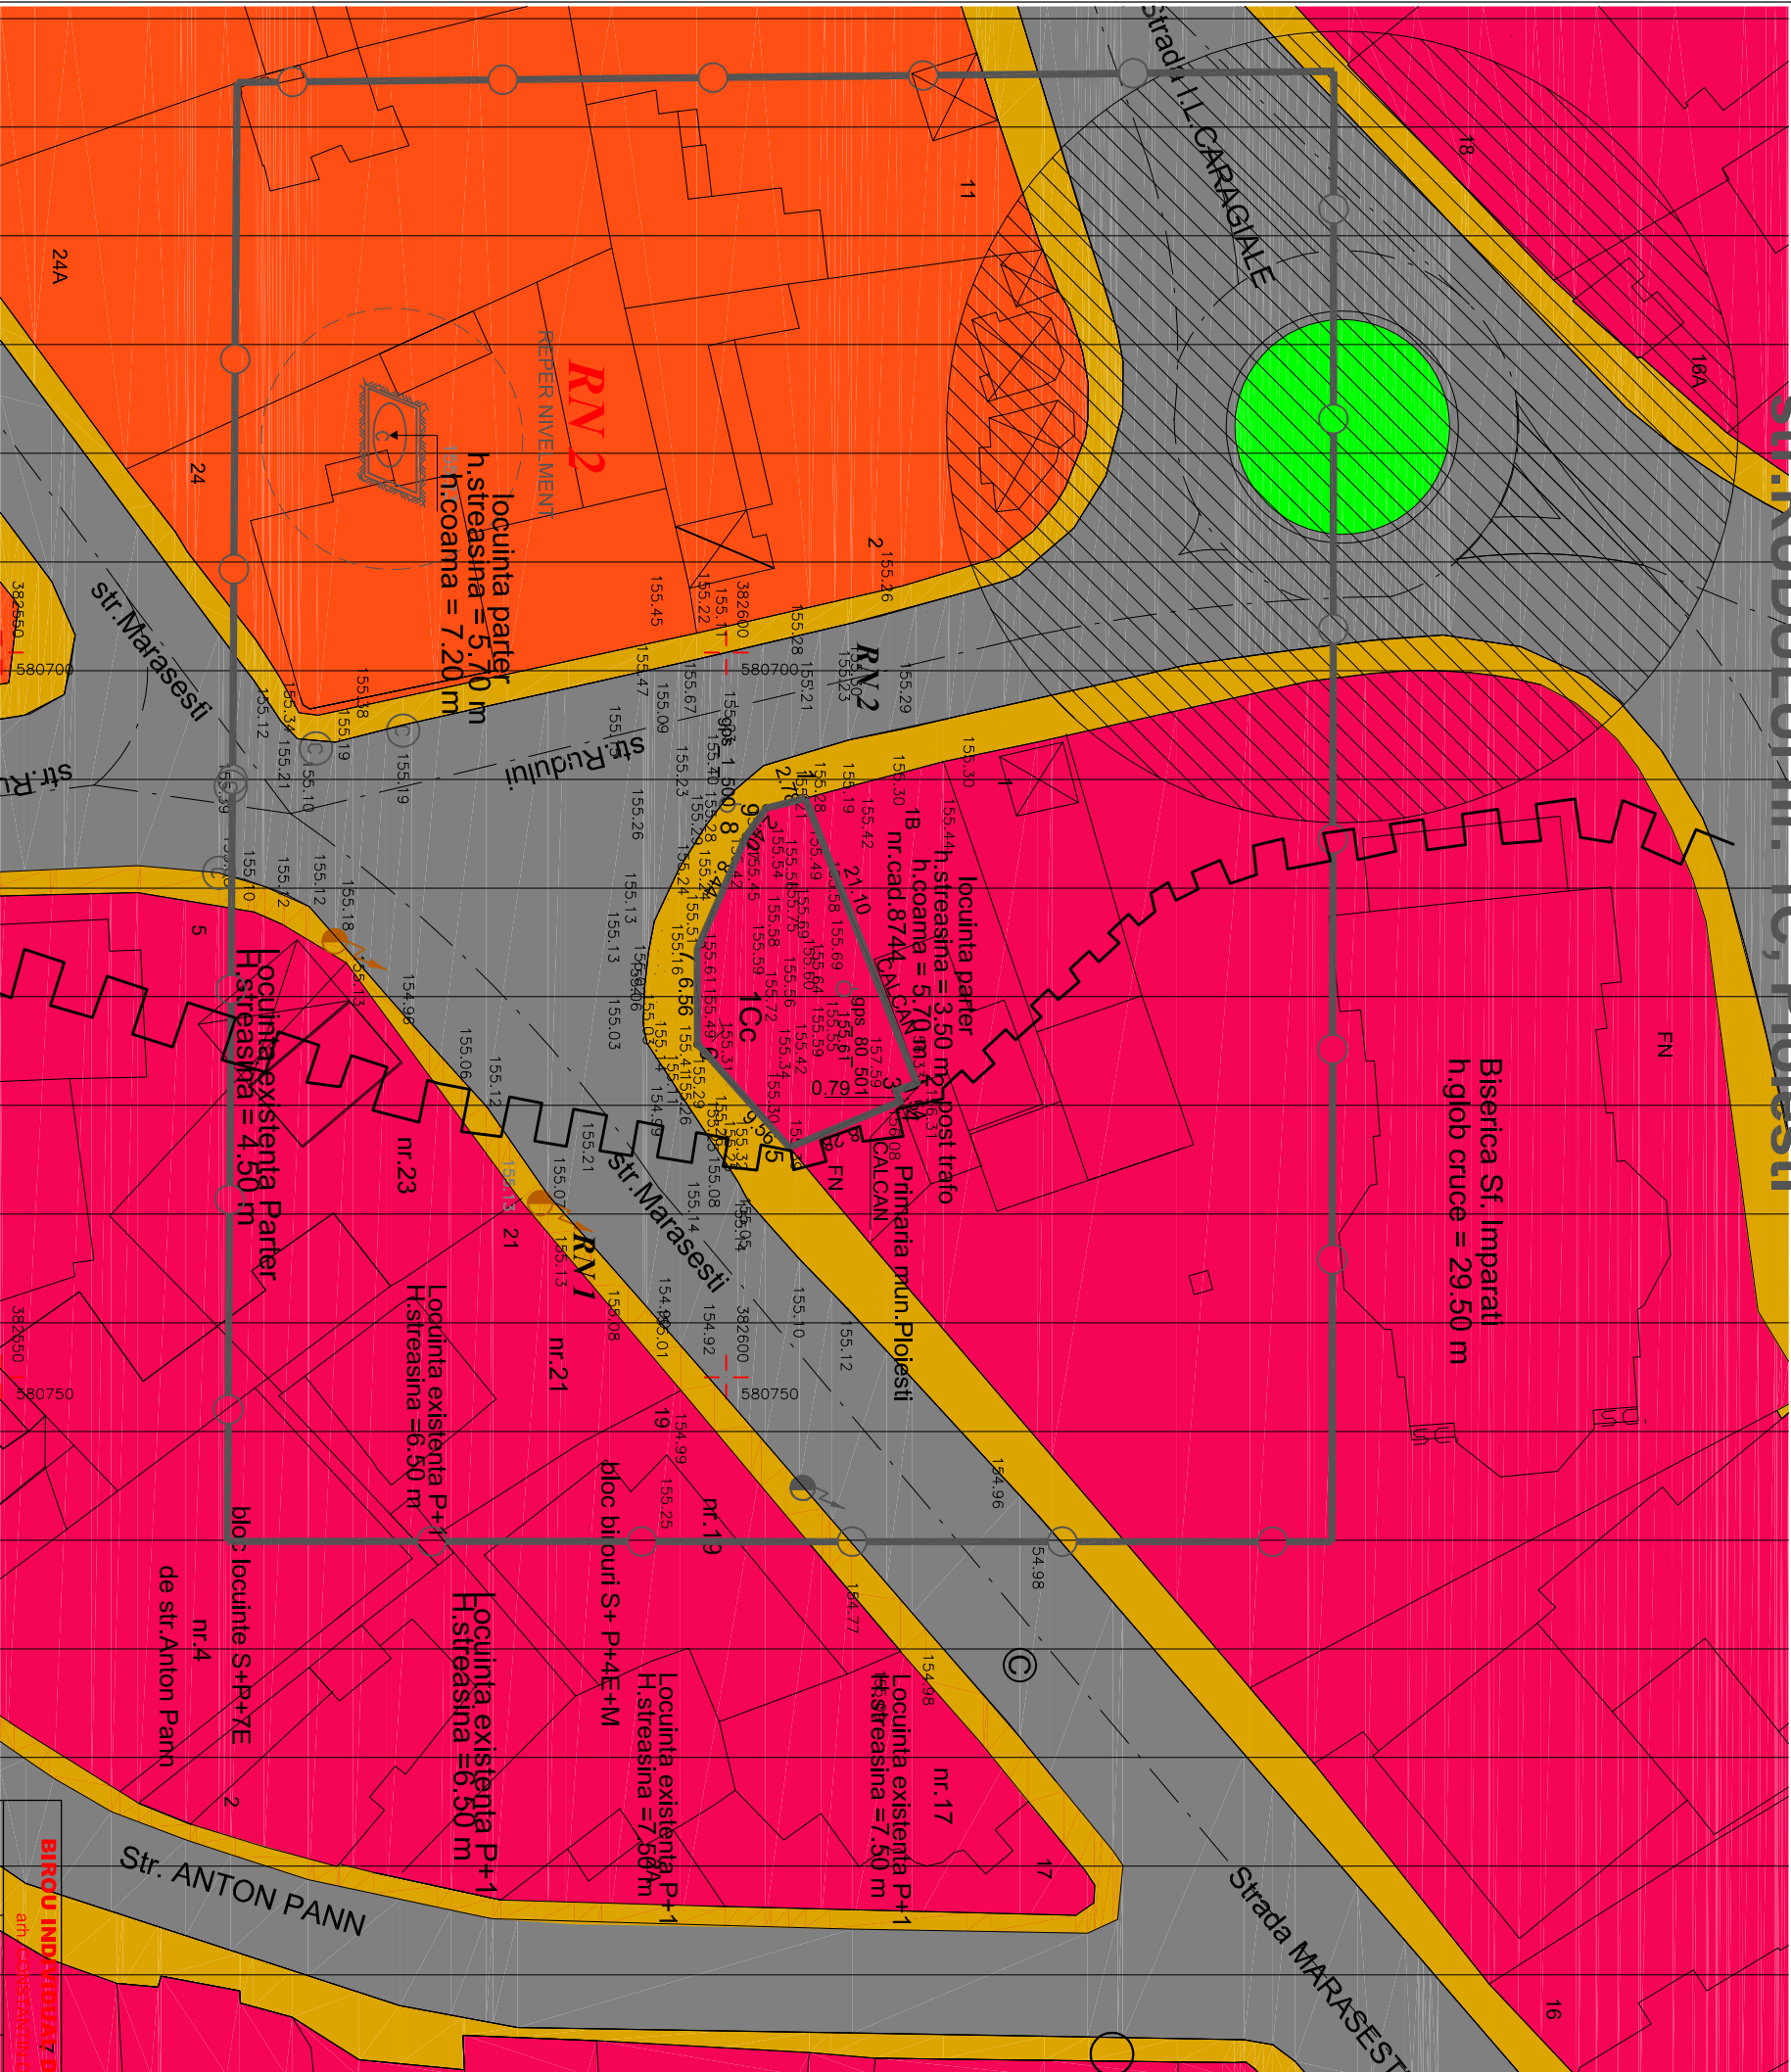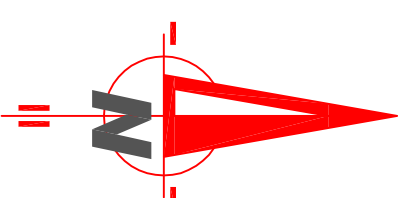

ZONA PROTEJATA
PATRIMONIUL ARHITECTURAL

BIROU INDIVIDUAL DE ARHITECTURA			BENEFICIAR		PROIECT NR.
art. 10 CONSTANTA RAHICHI			S.C.WOMA ECOSERV CONSTRUCT SRL- STR RUDULUI NR 1C		
			TITLU PROIECT		
SPECIF.	NUME	SEMNAURA	SCARA		FAZA
			1:1000		
PROIECTAT	art. C.în Dreptul				
DESENAȚ	art. C.în Dreptul		DATA		PLANSĂ NR.
			06.2013		
			TITLU PLANSĂ		
			SITUATIA EXISTENTA		A1