

P.U.D.

S TEREN = 544.00 MP

Construire IMOBIL
LOCUINTE COLECTIVE S+P+3E
STR. Democratiei NR. 5,

MUNICIPIUL PLOIEȘTI

2.1 REGLEMENTĂRI URBANISTICE

LIMITA TEREN STUDIAT
LIMITA PARCELE
LIMITA TEREN CARE A GENERAT P.U.D.

LIMITA EDIFICABIL MAXIM PROPUȘ

REGIM DE ALȚIERE CONFORM P.U.G.
8,25 M
DIN AXUL
DRUMULUI

- ZONIFICARE PUD

CARDSABIL

DRUM CARDSABIL

UTR S1/ISRP

POT = 50%

CUT = 1.5

ECHIPARE EDILITARĂ

ALIMENTARE CU APA
(PEND Dn50P10)

ENERGIE ELECTRICALĂ
(EXISTENT)

TELEFONIE
(EXISTENT)



GAZE NATURALE
(EXISTENT)

RACORD CANALIZARE
(FOSA SEPTICA VIDANJABILĂ)

COSTRUCTII EXISTENTE

CONSTRUCTIE PROPUȘA

ACCES PIETONAL/ CAROSABIL

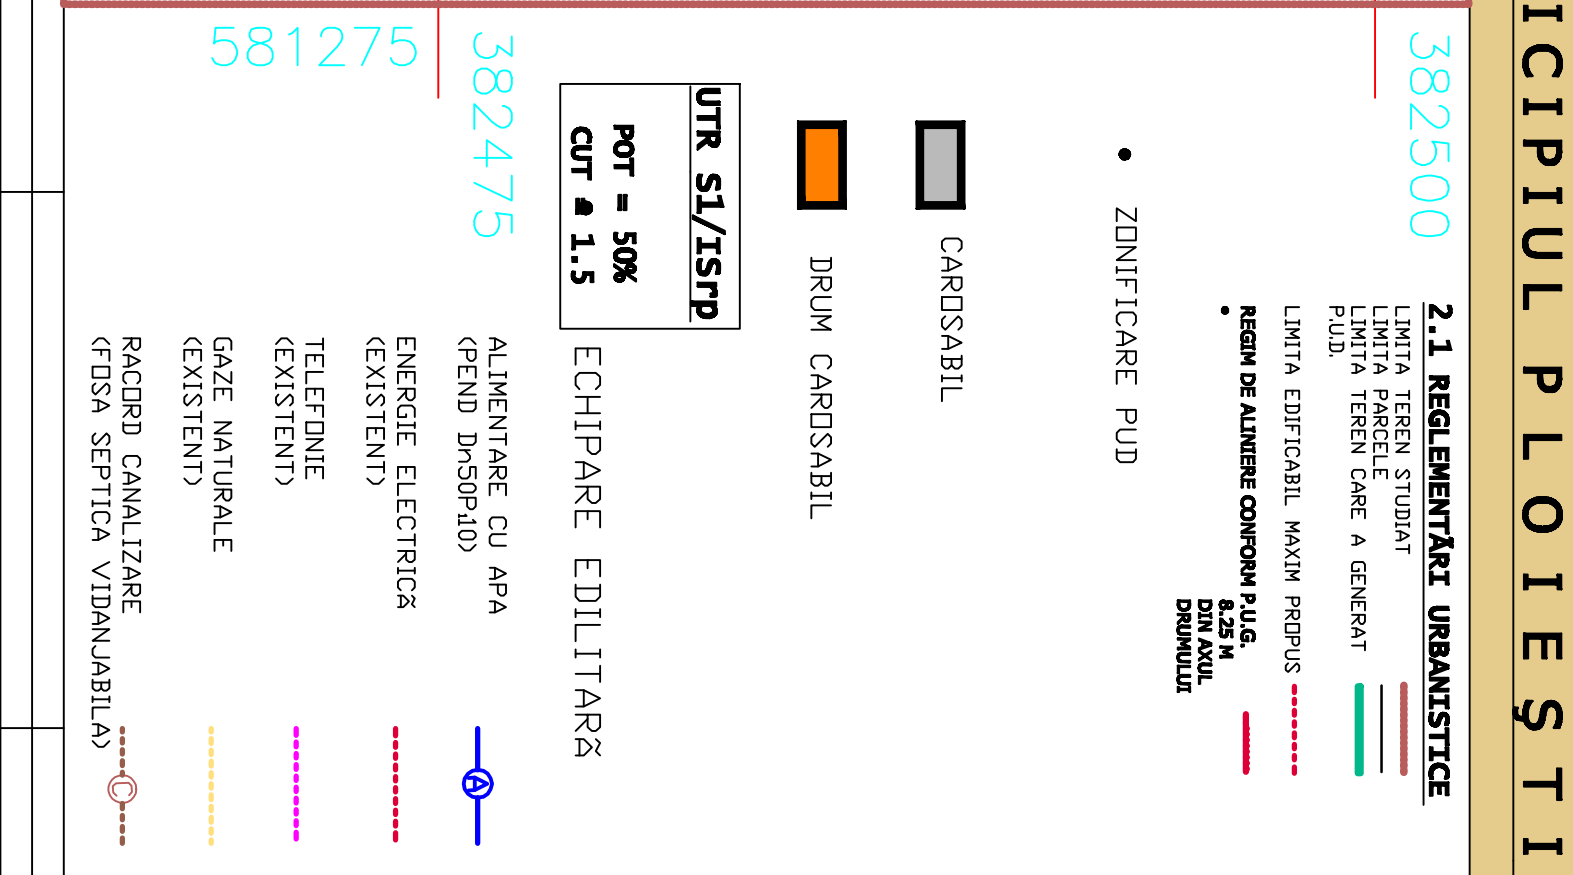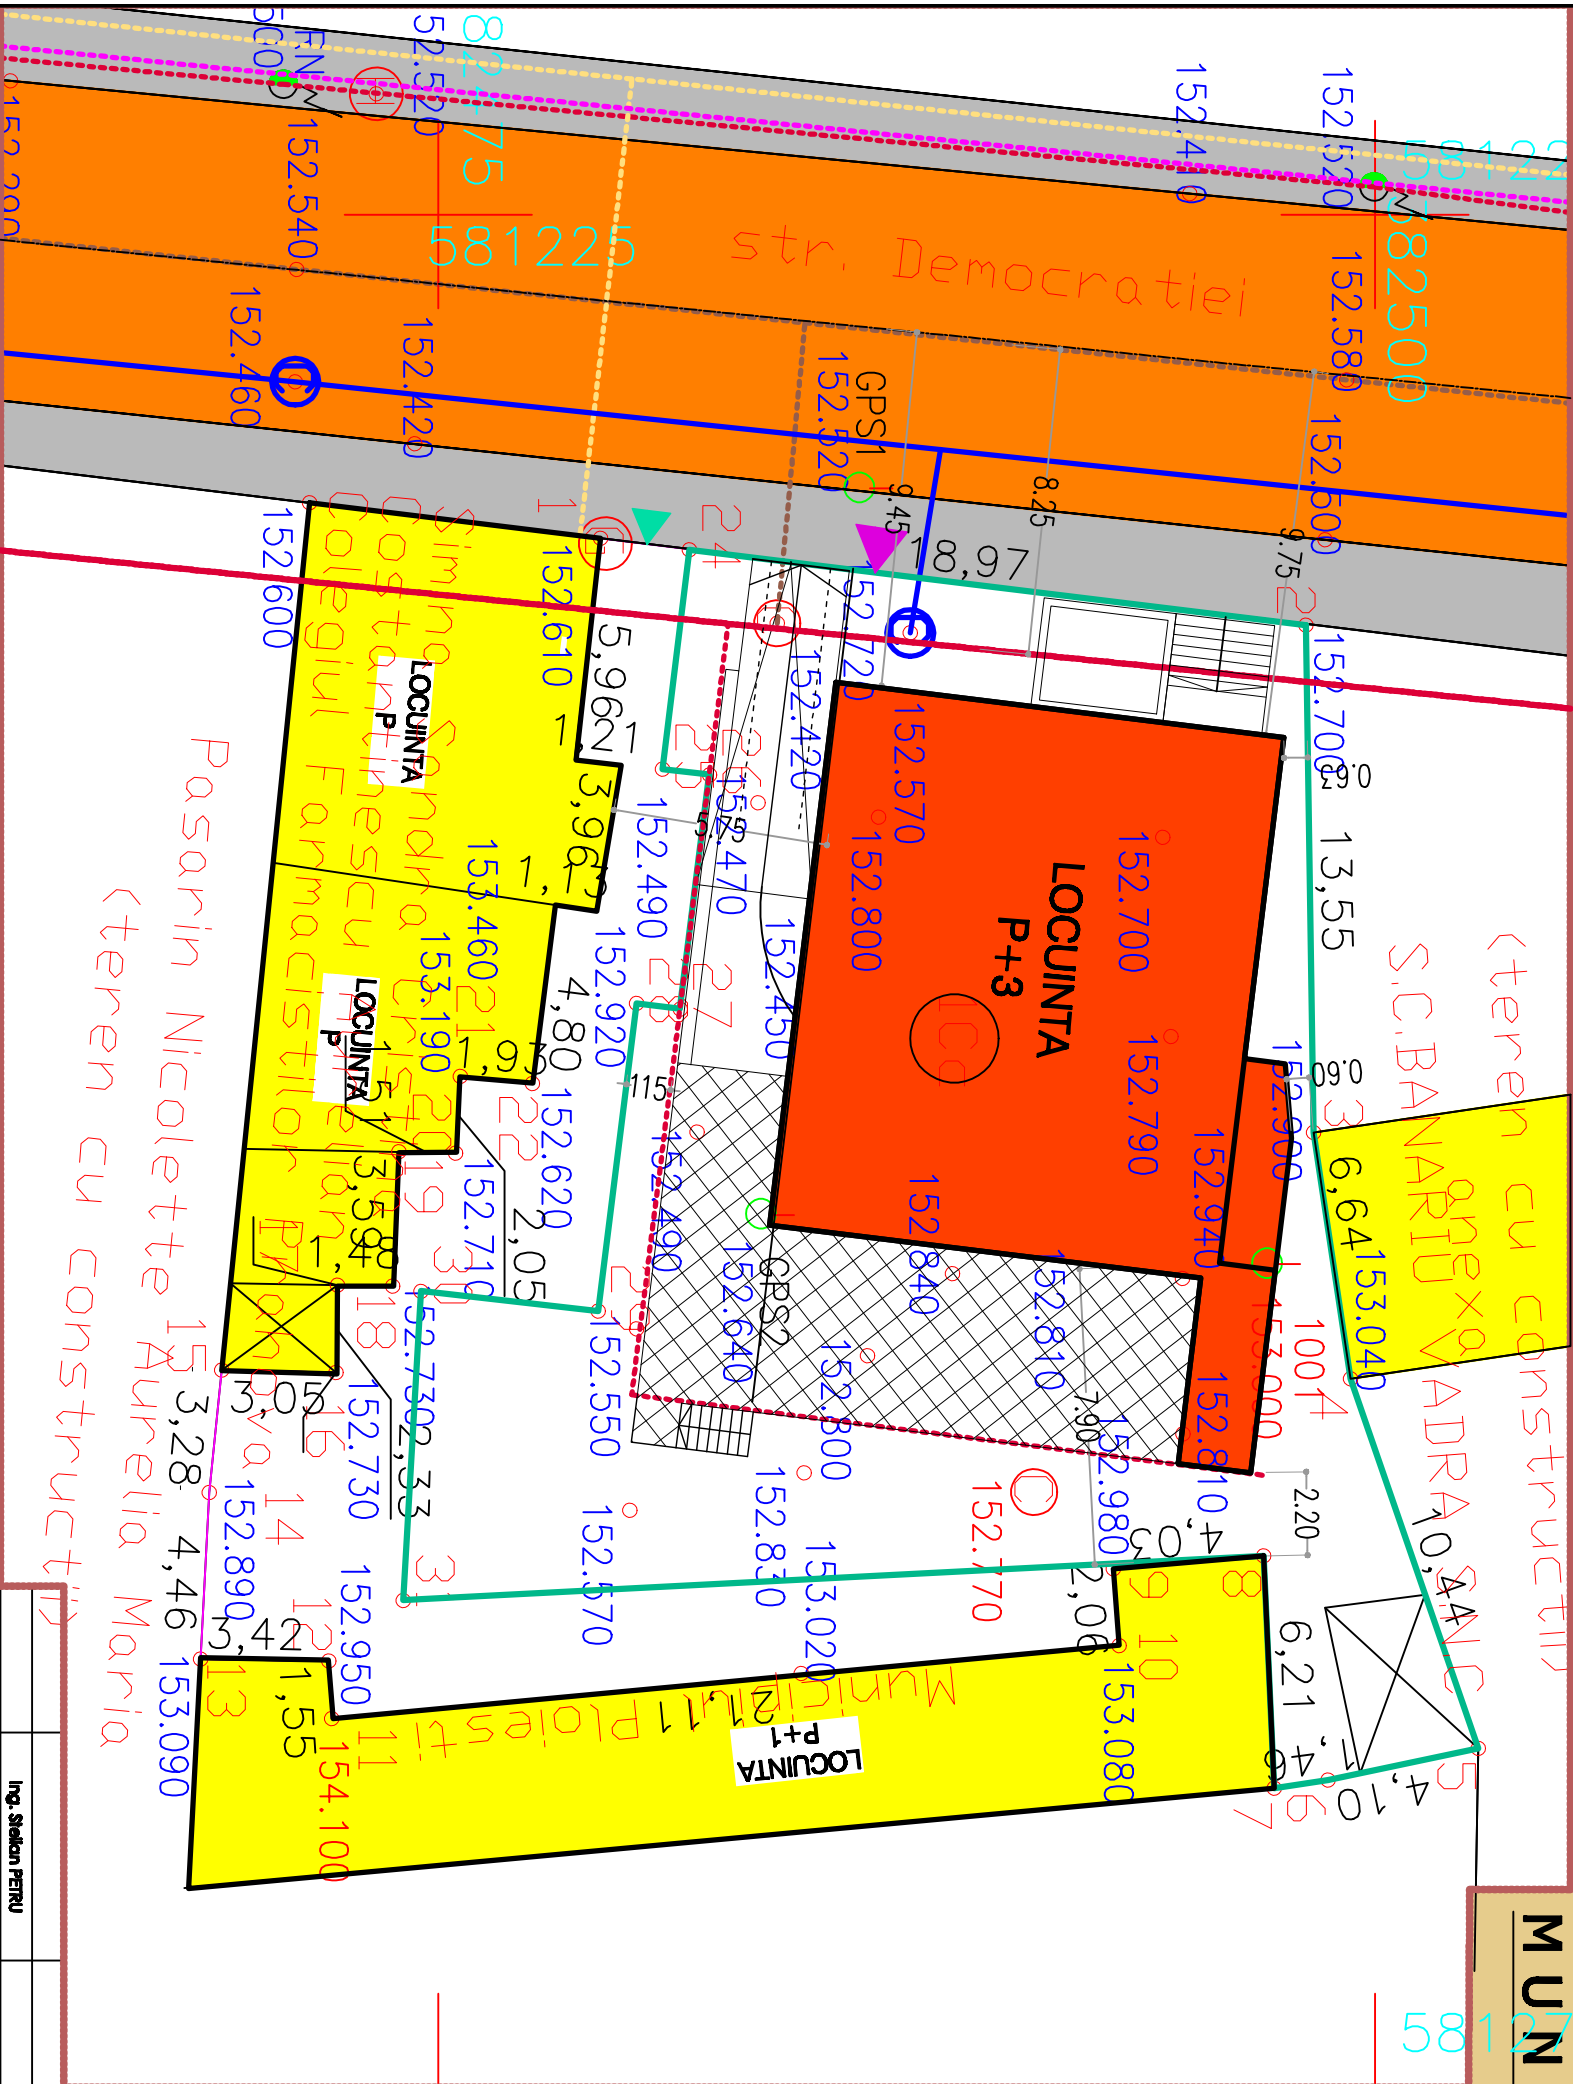

VERIFICATOR/ EXPERT	ING. ȘTEFAN PETRU	SEMNĂTURA		REFERINȚĂ/ EXPERIȚĂ NR./ DATA	CERTIFICAT
S.C. GADART DESIGN Str. Alenilor Octobrescu Nr.20, Ploiești					
SPECIFICAȚIE	NUME	SEMNĂTURA	TITLUL PROIECTULUI P.U.D. Construire IMOBIL LOCUINTE COLECTIVE S+P+3E		
ȘEF PROIECT	Arh. Vladimir Robert GOCONEA		BENEFICIAR : OPREA FLORIN		
PROIECTANT	Arh. Vladimir Robert GOCONEA		AMPLASAMENT: Str. Democratiei nr. 5, PLOIEȘTI, Județ. PRAHOVA		
DEȘINAT	Arh. Vladimir Robert GOCONEA		TITLUL PLANȘII: REGLEMENTARI URBANE		
SCALA: 1:100					PROIECT NR. 21 DATA: 08.2013 Faza: D.T.A.C. P. nr. Arh. A2