


P.U.D.

S TEREN = 544.00 MP

Construire IMOBIL
LOCUINTE COLECTIVE S+P+3E
STR. Democratiei NR. 5,

MUNICIPIUL PLOIEȘTI

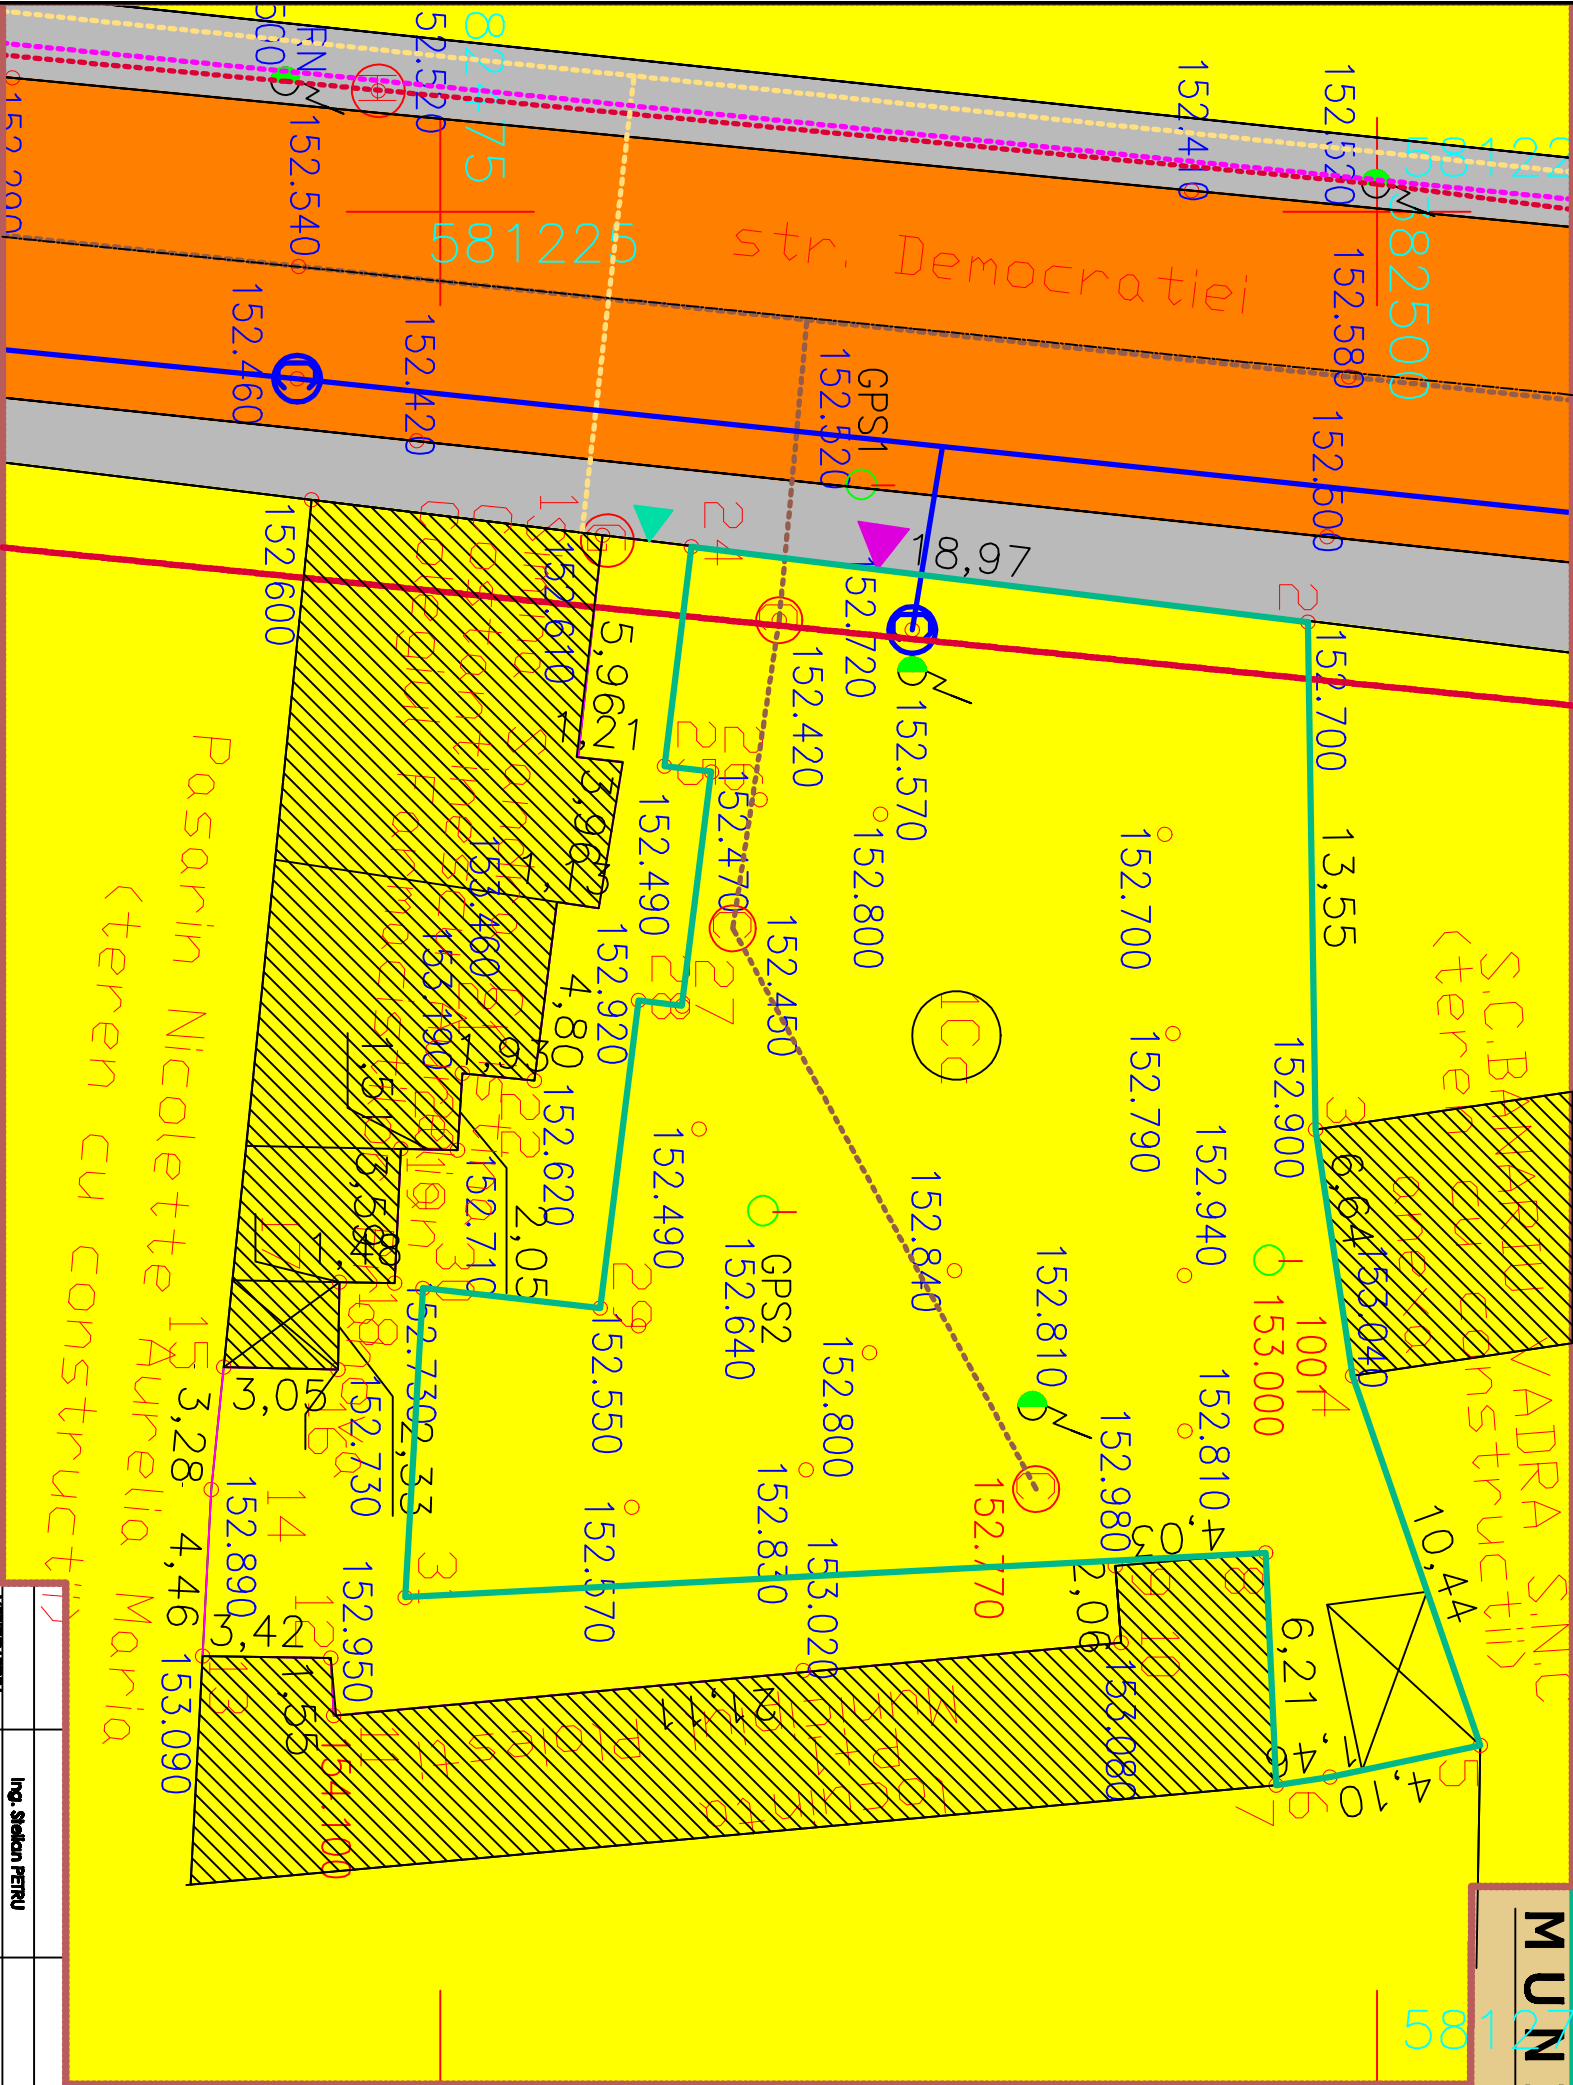

2.1 REGLEMENTĂRI URBANISTICE

LIMITA TEREN STUDIAT

LIMITA PARCELE

LIMITA TEREN CARE A GENERAT P.U.D.

LIMITA EDIFICABIL MAXIM PROPUȘ

REGIM DE ALȚIERE CONFORM P.U.G. 8.25 M DIN AXUL DRUMULUI

• ZONIFICARE PUD

ZONA

CARDSABIL

DRUM CARDSABIL

UTR S1/ISRP

POT = 50%

CUT = 1.5

ECHIPARE EDILITARĂ

ALIMENTARE CU APA (PEND Dn50P10)

ENERGIE ELECTRICALĂ (EXISTENT)

TELEFONIE (EXISTENT)

GAZE NATURALE (EXISTENT)

RACORD CANALIZARE (FOȘA SEPTICĂ VIDANJABILĂ)

PROIECT NR. 21

DATA: 08. 2013

FAZA: D.T.A.C.

PLAN: A2

SC. 1: 100

CONSTRUCTII EXISTENTE			
ACCES PIETONAL/ CAROSABIL			
ACCES PIETONAL/ CAROSABIL			
S.C. GADART DESIGN			
Str. Alexandru Odobescu Nr.20, Ploiesti			
VERIFICATOR/ EXPERT	Ing. Stefan PETRU	SEMANTURA	
SPECIFICATIE	NUME	SEMANTURA	
SEF PROIECT	Arh. Valentin Robert GOOCNEA		
PROIECTAT	Arh. Valentin Robert GOOCNEA		
DESBAT	Arh. Valentin Robert GOOCNEA		