


**PUD** RIDICARE RESTRICȚIE DE CONSTRUIRE SCHIMBARE DESTINAȚIE DIN CONSTRUCȚIE  
EXISTENTA SERVICE AUTO P,CU AC NR.848/23/NOV./1999,IN GRADINITA SI SCOALA ,CU  
EXTINDERE SI ETAJARE P+1

UTR S 8A TEa-ISr cf.P.U.G.  
SUBZONA M2 cf.P.U.Z.

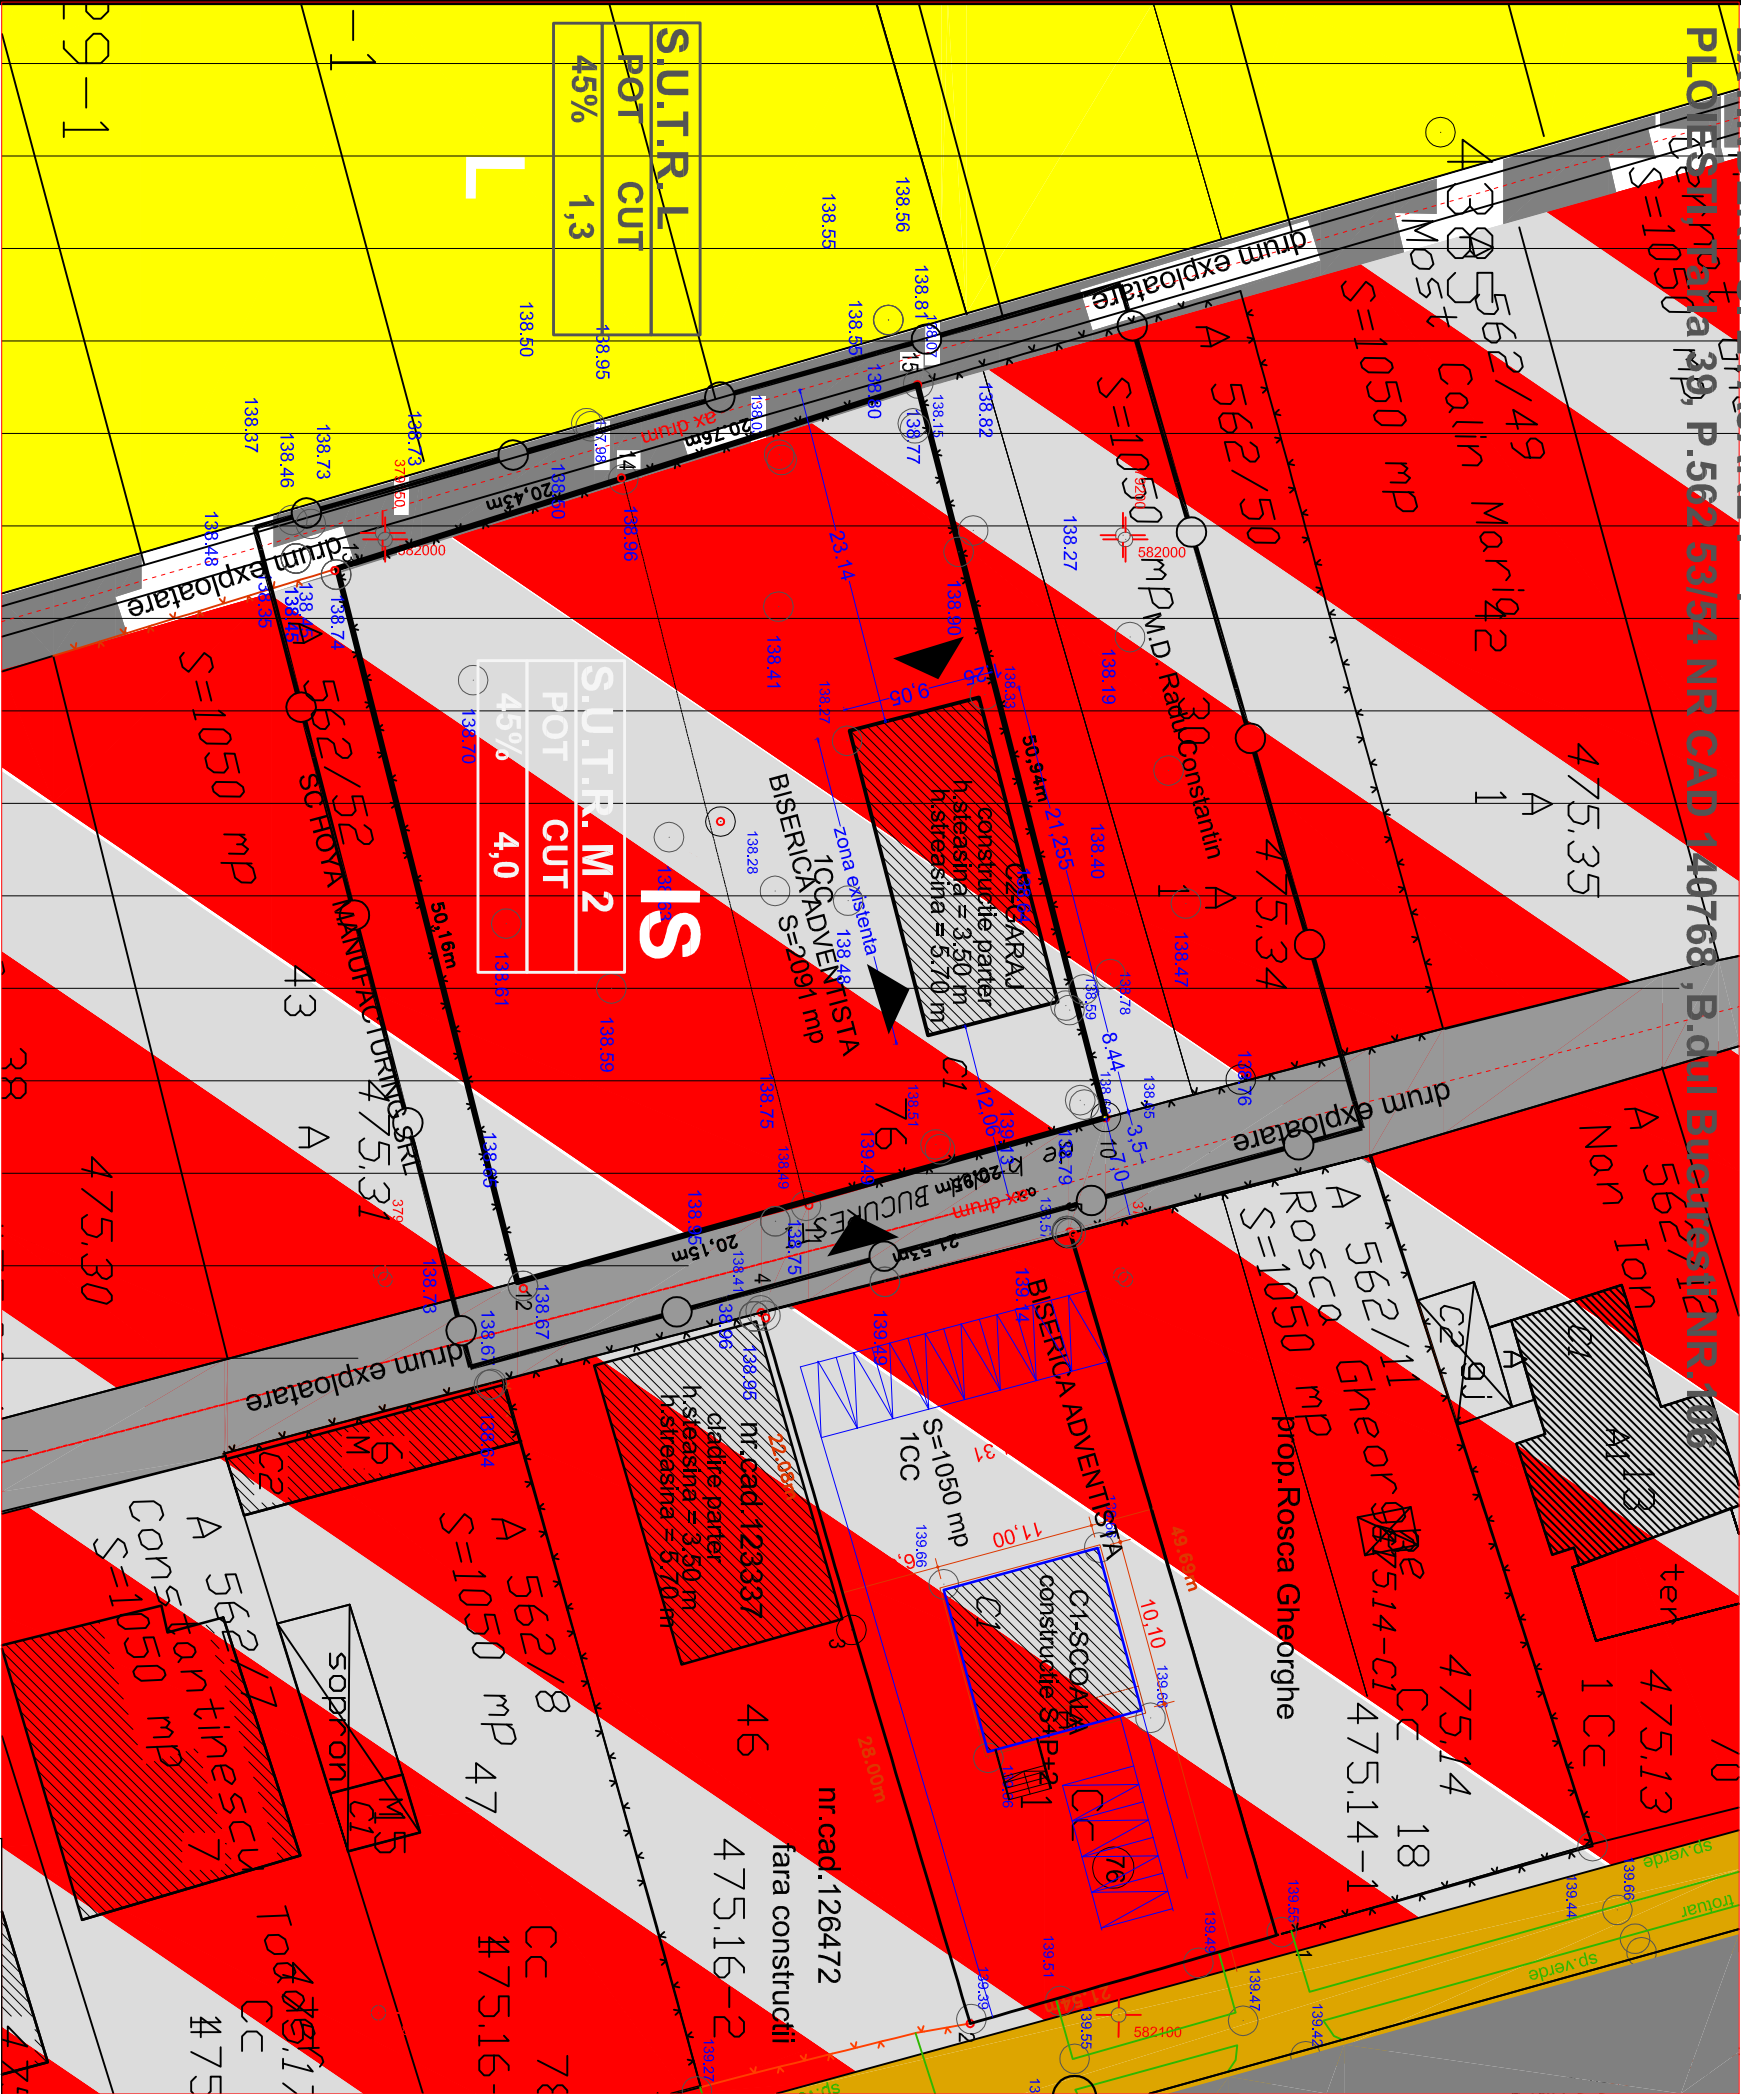

S.U.T.R.L	
POT CUT	45%
	1,3

S.U.T.R.M2	
POT CUT	45%
	4,0

BIROU INDIVIDUAL DE ARHITECTURA			BENEFICIAR	PROIECT NR.
ARH. DRĂGHICI-CRISTIAN			Biserica Adventista de ziua 7-a Conferinta Muntenea	01/2016
SPECIF.			TITLU PROIECT	
NUME				
SEMANTURA				
SCARA				
1:500				
CONSULTANT				
LECT. UNIV. PROF. DR.				
PROIECTAT				
ANT. C.ÎN DRĂGHICI				
DESEINAT				
ANT. C.ÎN DRĂGHICI				
DATA				
01.2016				
TITLU PLANSA				
SITUATIA EXISTENTA				
PLANSA NR.				
A1				