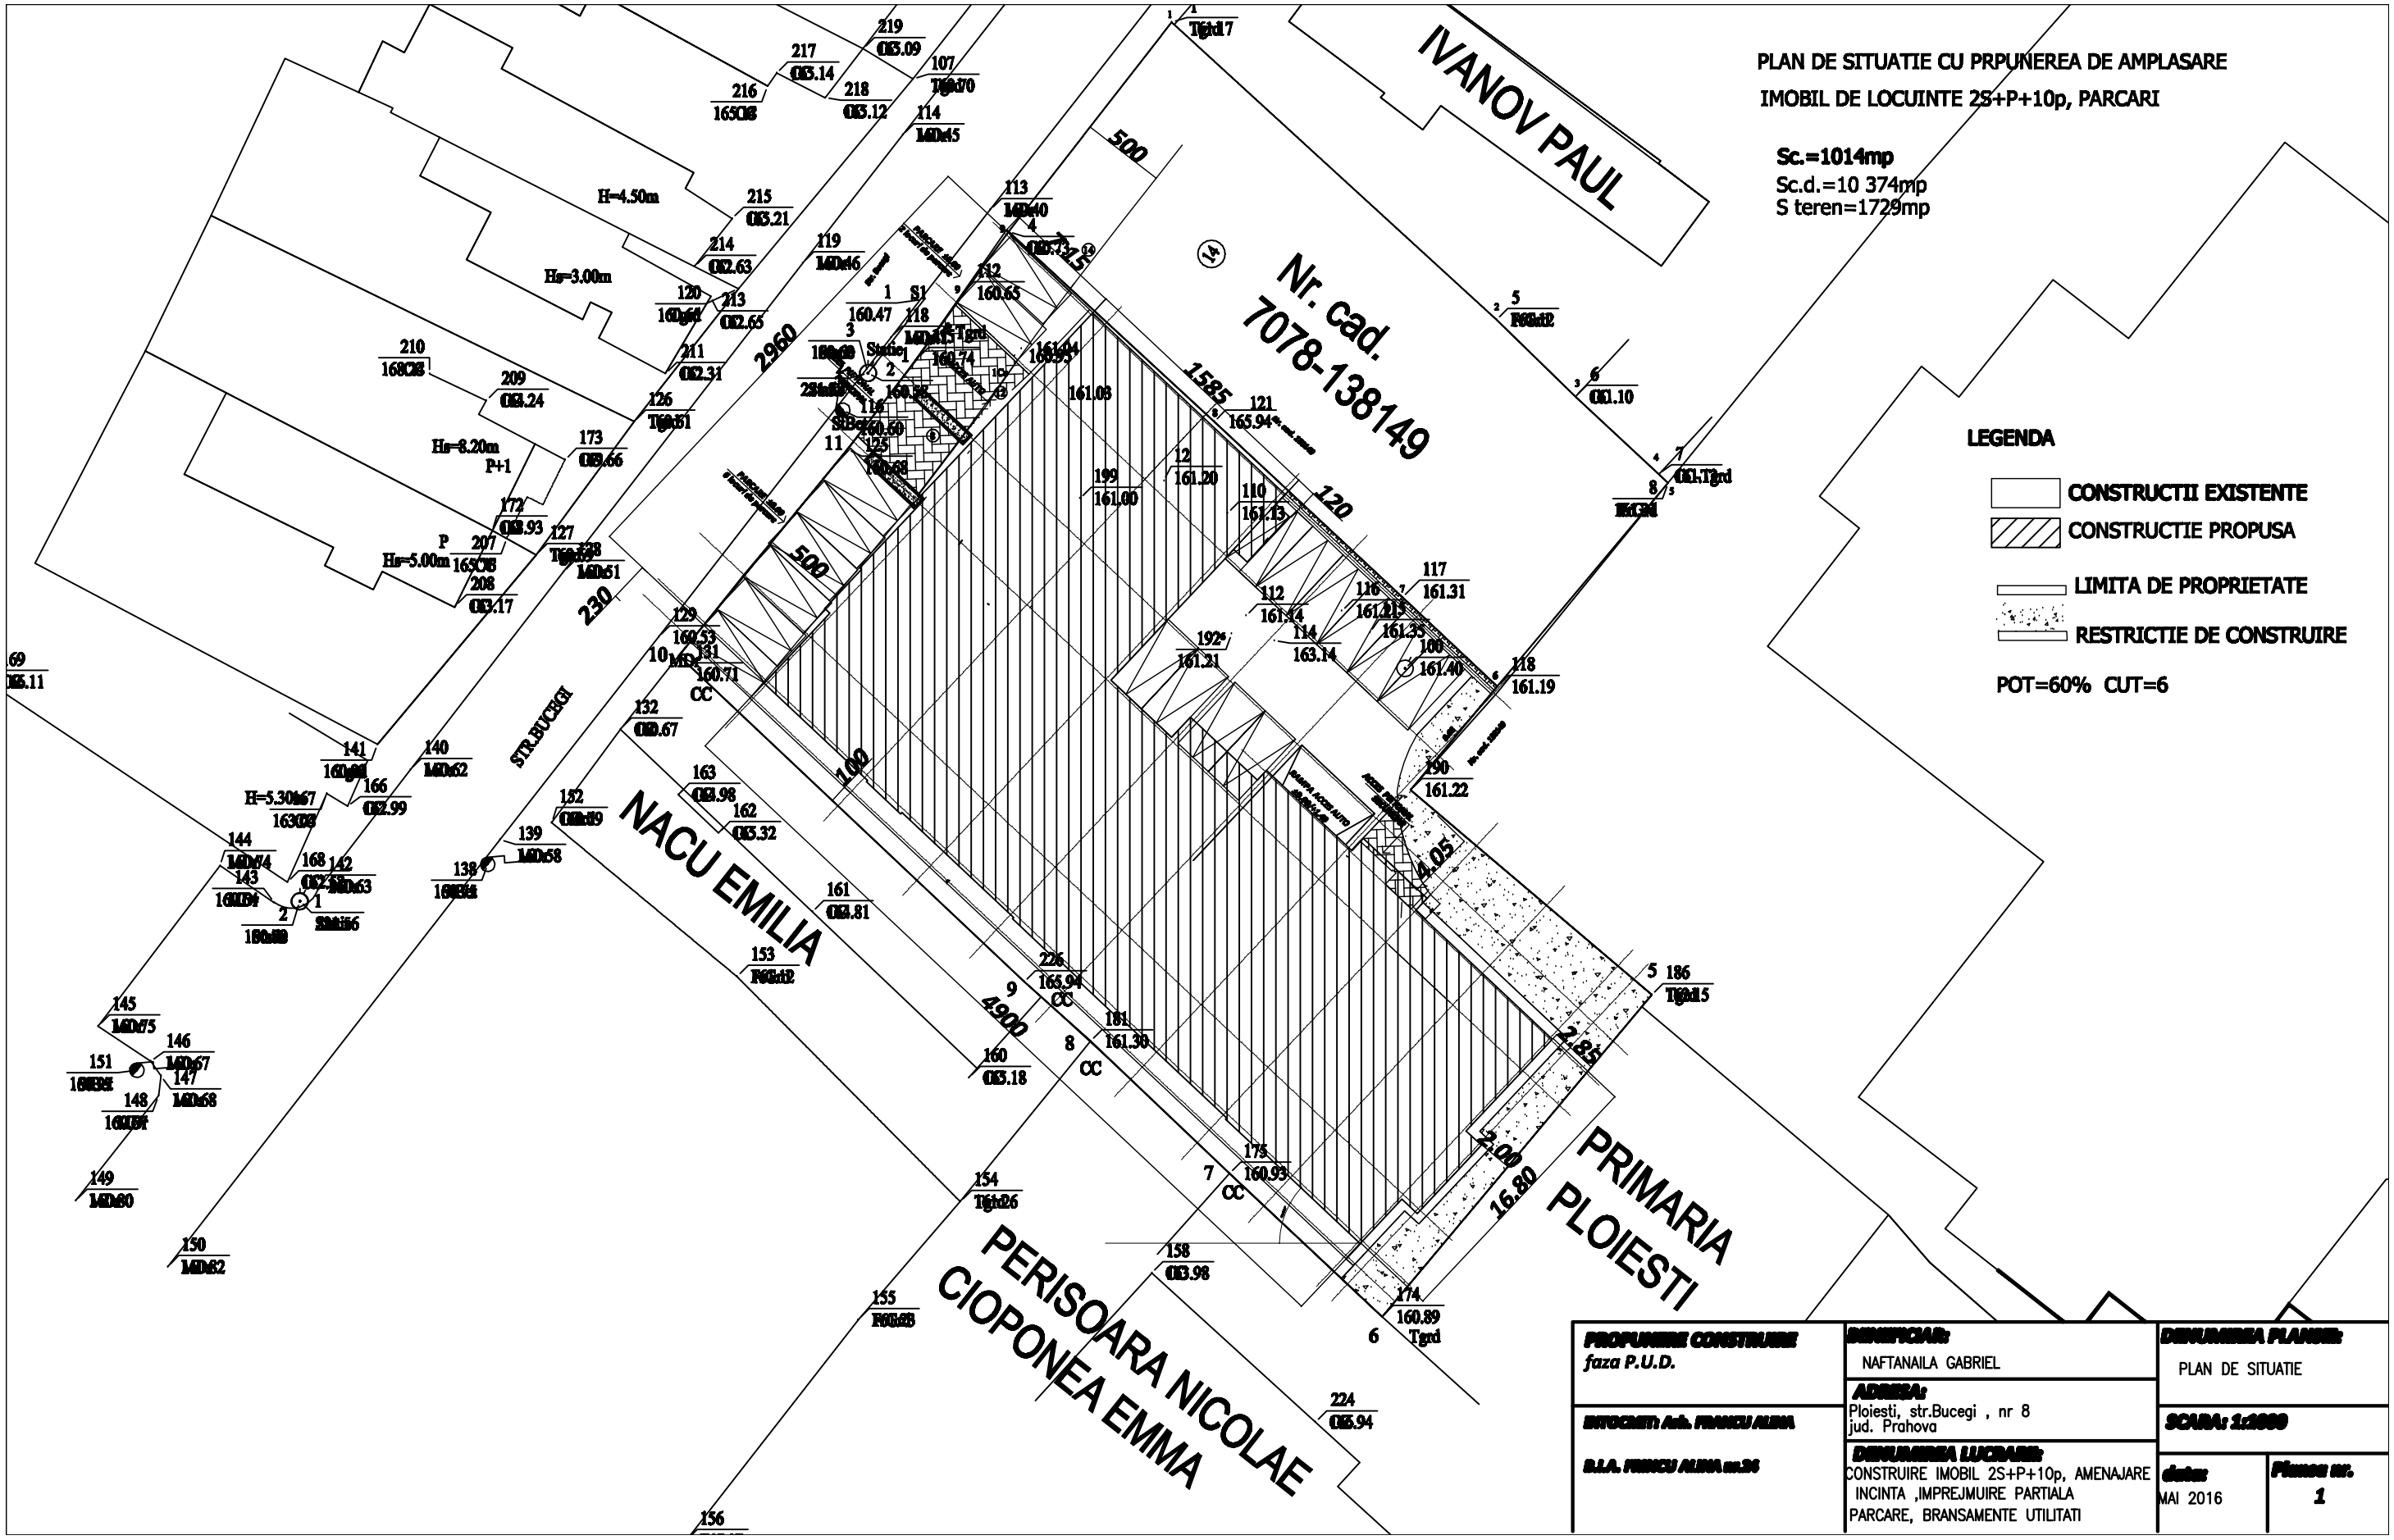
PLAN DE SITUATIE CU PRPUNEREA DE AMPLASARE
IMOBIL DE LOCUINTE 2S+P+10p, PARCARI
Sc.=1014mp
Sc.d.=10 374mp
S teren=1729mp
LEGENDA
CONSTRUCTII EXISTENTE
CONSTRUCTIE PROPUSA
LIMITA DE PROPRIETATE
RESTRICTIE DE CONSTRUIRE
POT=60% CUT=6
IVANOV PAUL
Nr. cad. 7078-138149
NACU EMILIA
PERISOARA NICOLAE
CIOPONEA EMMA
PRIMARIA PLOIESTI
STR.BUCEGI
H=4.50m
Hs=3.00m
Hs=8.20m
Hs=5.00m
H=5.30m
500
1585
120
100
4900
4.05
2.85
2.00
16.80
2960
230
PROPUNERE CONSTRUIRE
faza P.U.D.
BENEFICIAR:
NAFTANAILA GABRIEL
ADRESA:
Ploiesti, str.Bucegi , nr 8
jud. Prahova
DENUMIREA PLANSE:
PLAN DE SITUATIE
SCARA: 1:1000
DENUMIREA LUCRARE:
CONSTRUIRE IMOBIL 2S+P+10p, AMENAJARE INCINTA ,IMPREJMUIRE PARTIALA PARCARE, BRANSAMENTE UTILITATI
data:
MAI 2016
Planea nr.
1