P.U.D. "CONSTRUIRE SEDIU SI LABORATOR CONTROLUL ALIMENTELOR IN REGIM P+1"

PLANSA 4

UTR V-15a Lm

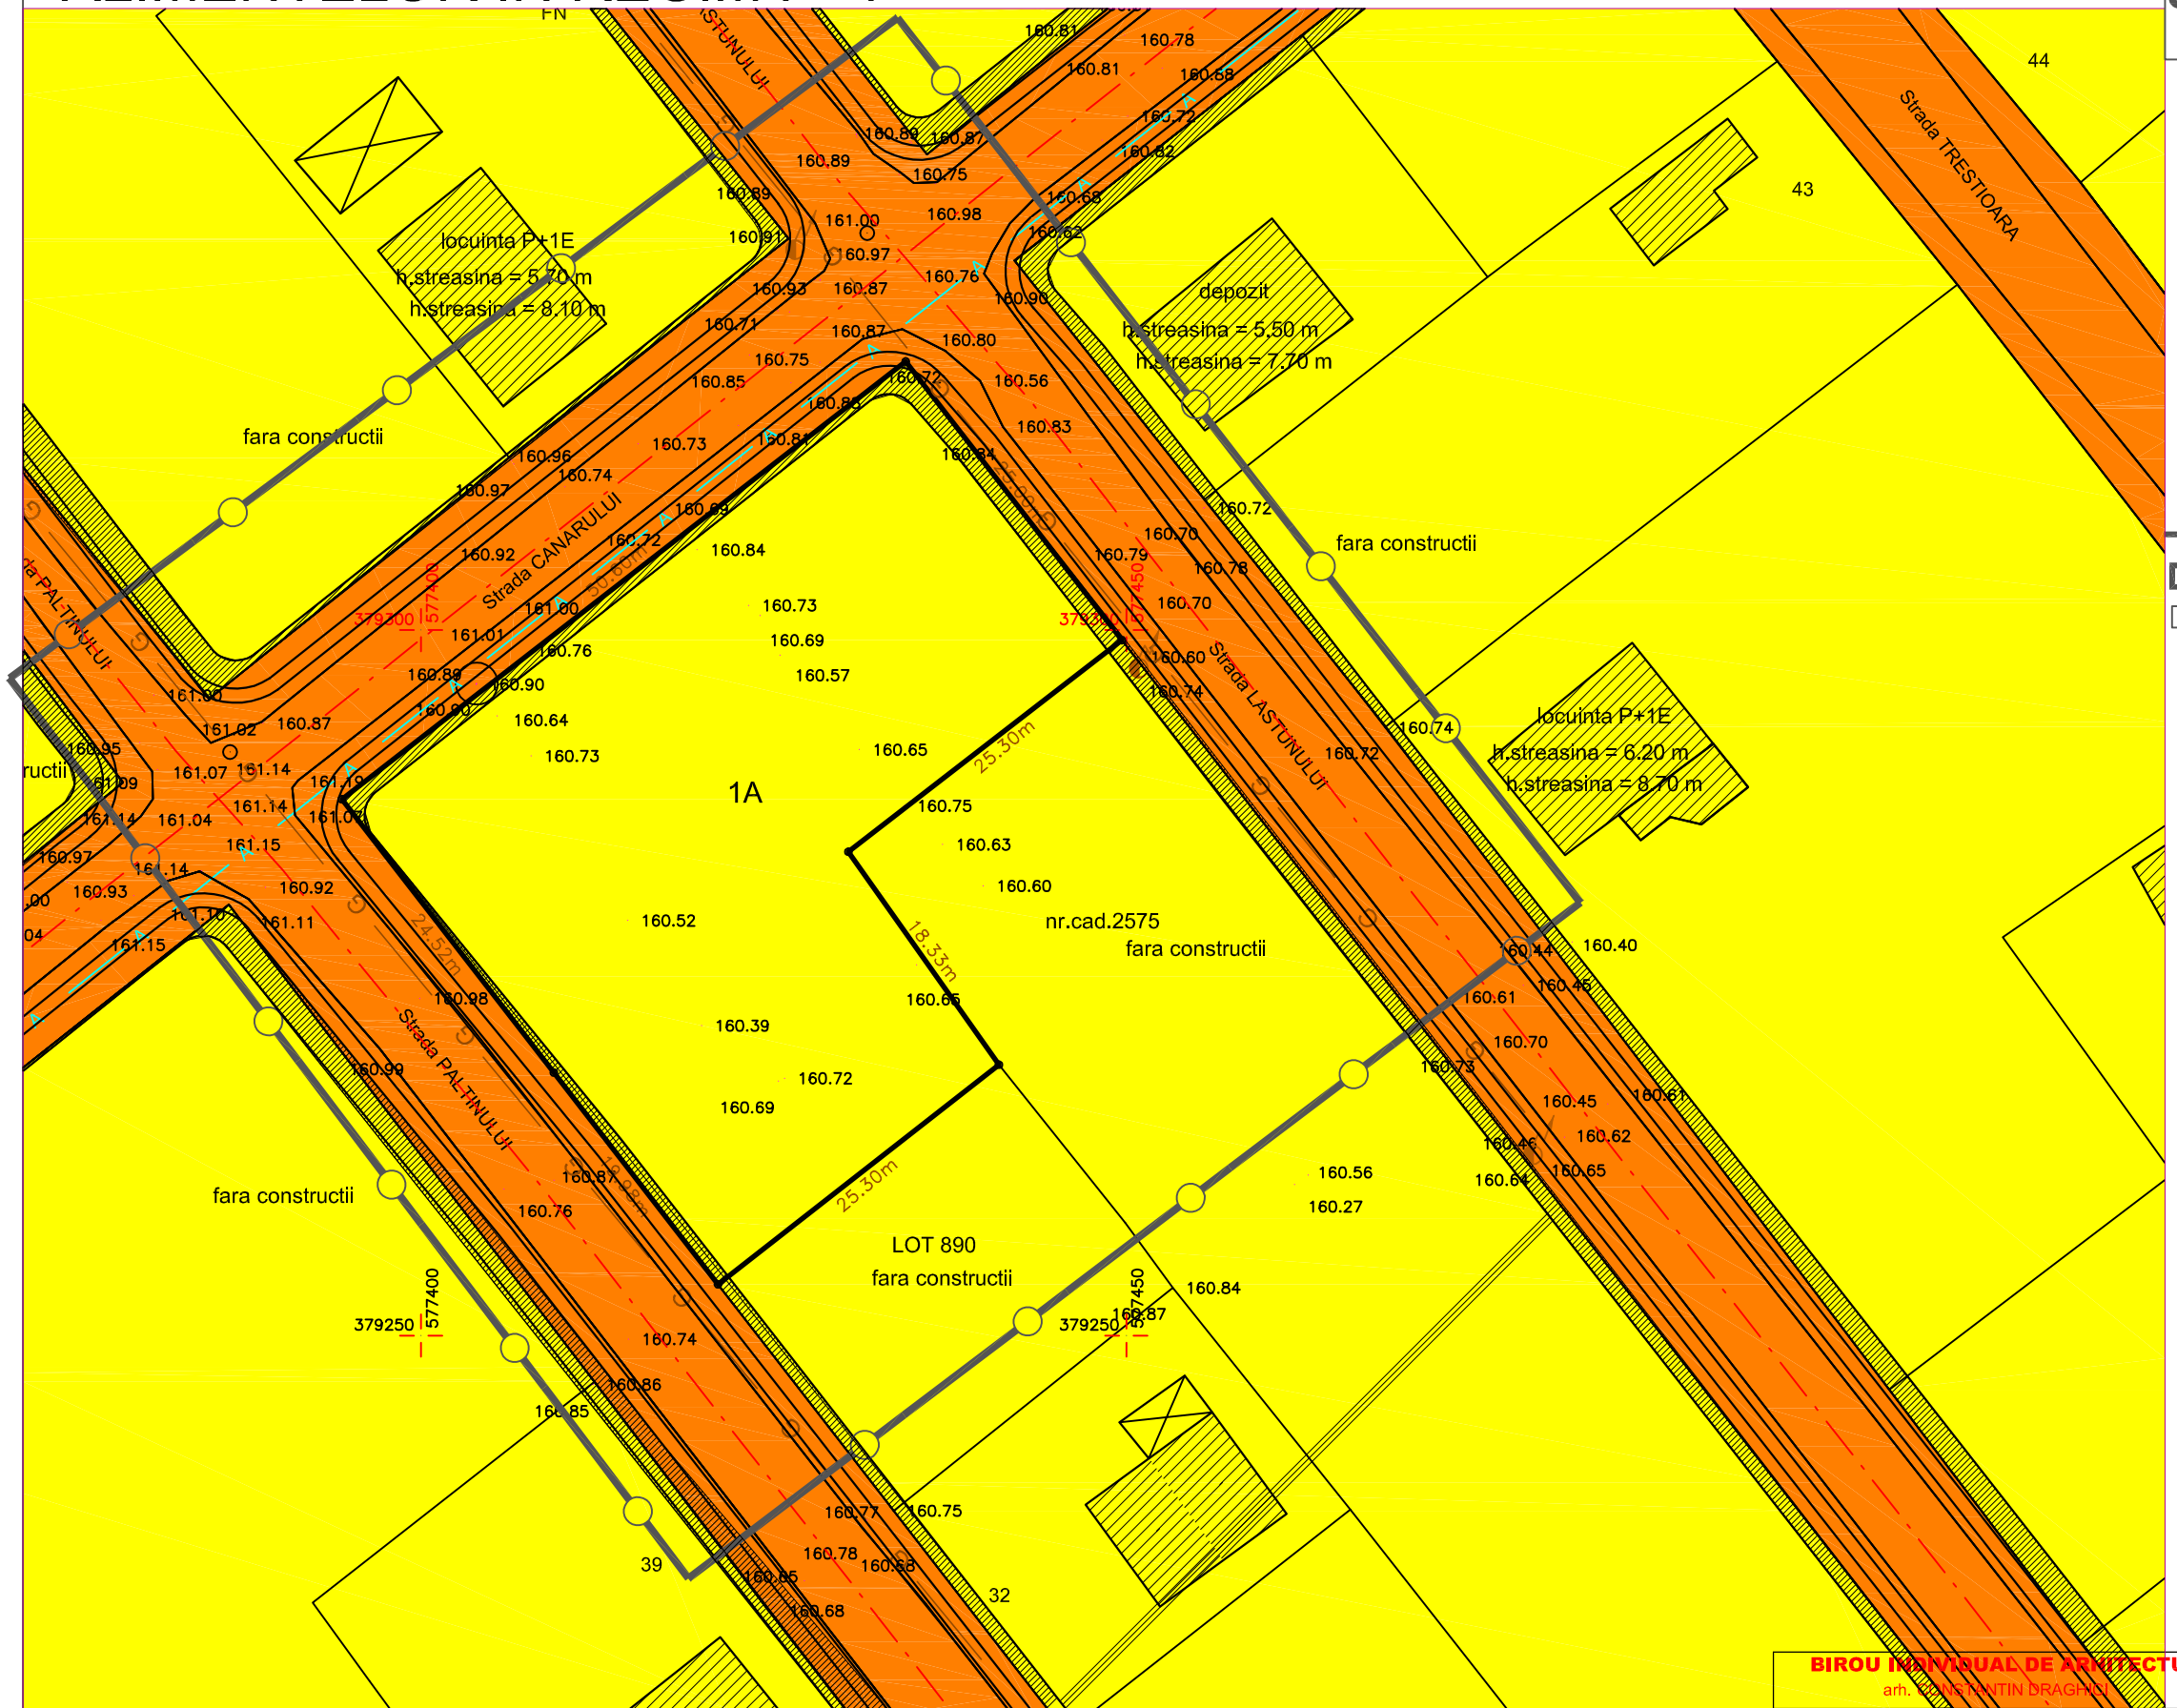

N

LIMITA ZONEI STUDIATE=6.200 MP

PROPRIETATEA BENEFICIARULUI=1.738,0 MP

CONSTRUCTII EXISTENTE

ACCESUL PROPRIETATII

TERENURI PROPRIETATE PUBLICA

DE INTERES LOCAL

TERENURI PROPRIETATE PRIVATA

A PERSOANELOR FIZICE SI JURIDICE

TEREN CE SE CEDEAZA IN FAVOAREA DOMENIULUI PUBLIC PTR.AMENAJARE DRUM

BIROU INDIVIDUAL DE ARHITECTURA
arh. CONSTANTIN DRAGHICI

				BENEFICIAR S.C.ALL LAB SYSTEMS S.R.L.	PROIECT NR. 9/2016
SPECIF.	NUME	SEMNATURA	SCARA 1:1000	***TITLU PROIECT*** "CONSTRUIRE SEDIU SI LABORATOR CONTROLUL ALIMENTELOR IN REGIM P+1" STR.LASTUNULUI NR 27 B	FAZA **PUD**
CONSULTANT	Lect.univ.prof. dr. arh.S.Munteanu				
PROIECTAT	arh. C.tin Draghici		DATA 08.2016	***TITLU PLANSA*** TIPUL DE PROPRIETATE	PLANSA NR. A4
DESENAT	arh. C.tin Draghici				