P.U.D. "CONSTRUIRE SEDIU SI LABORATOR CONTROLUL ALIMENTELOR IN REGIM P+1"

PLANSA **3**

UTR V-15a Lm

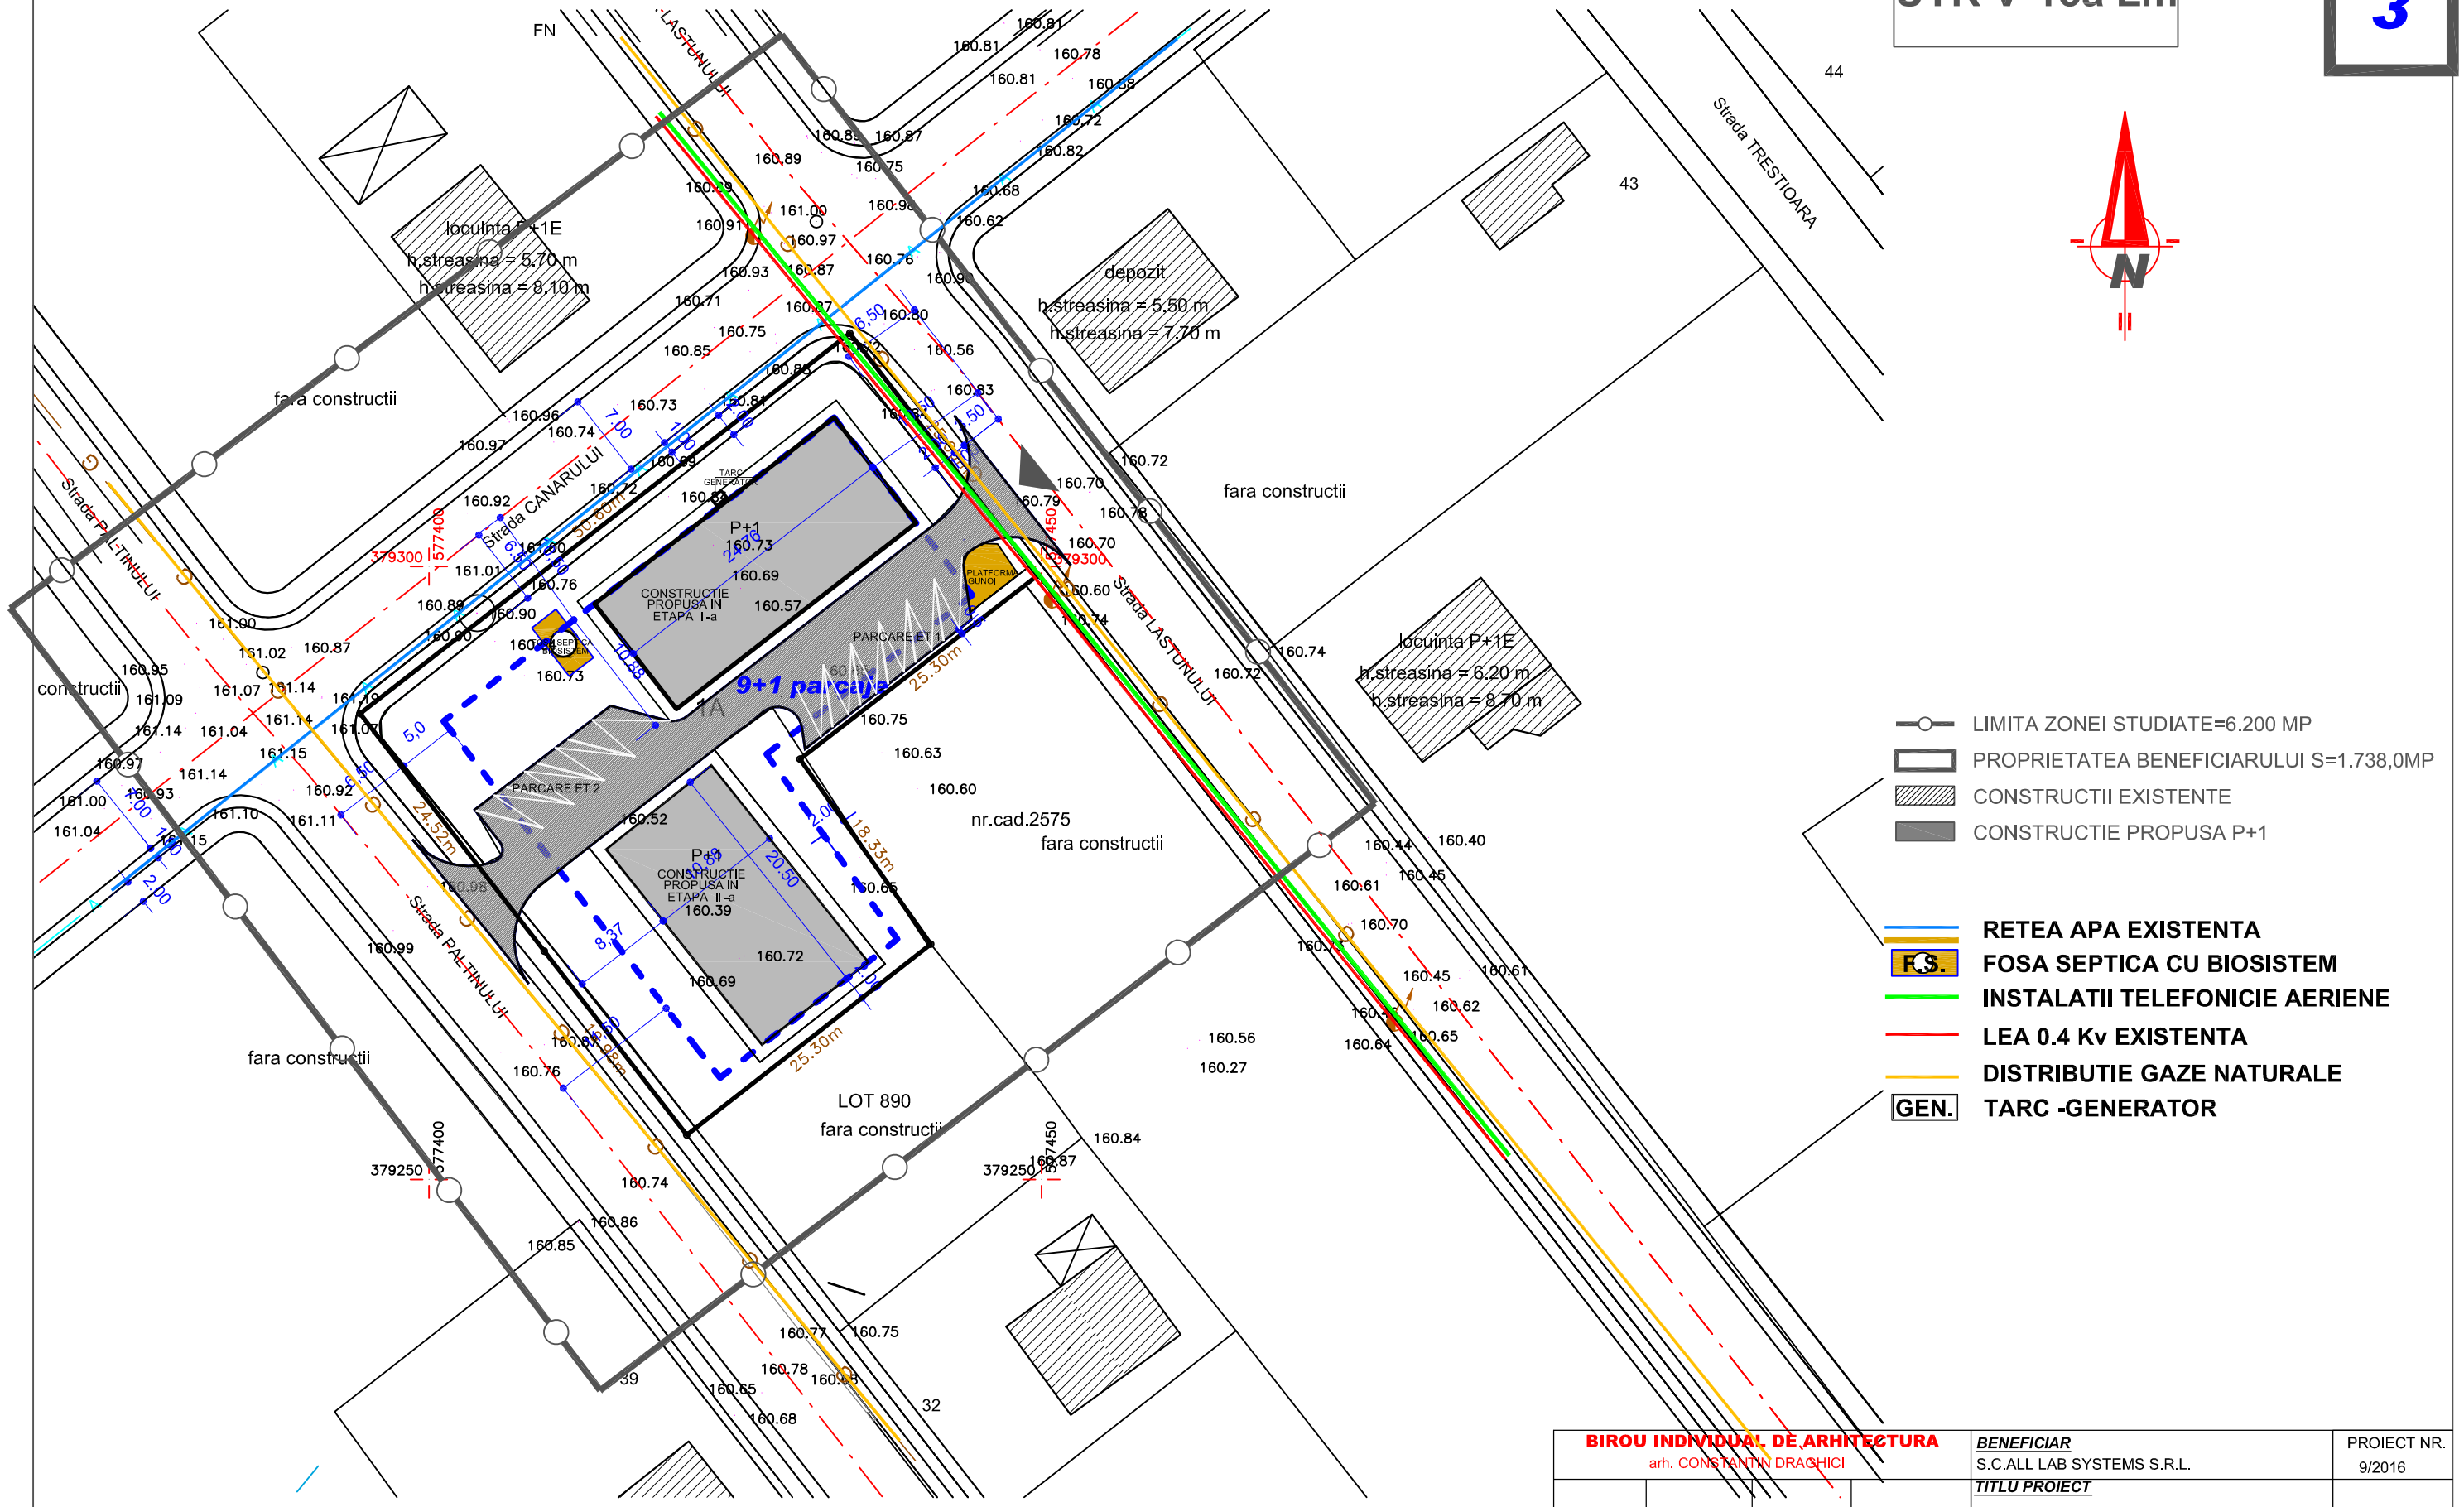

- LIMITA ZONEI STUDIATE=6.200 MP
- PROPRIETATEA BENEFICIARULUI S=1.738,0MP
- CONSTRUCTII EXISTENTE
- CONSTRUCTIE PROPUSA P+1

- RETEA APA EXISTENTA
- F.S. FOSA SEPTICA CU BIOSISTEM
- INSTALATII TELEFONICIE AERIENE
- LEA 0.4 Kv EXISTENTA
- DISTRIBUTIE GAZE NATURALE
- GEN. TARC -GENERATOR

BIROU INDIVIDUAL DE ARHITECTURA arh. CONSTANTIN DRAGHICI				***BENEFICIAR*** S.C.ALL LAB SYSTEMS S.R.L.	PROIECT NR. 9/2016
SPECIF.	NUME	SEMNATURA	SCARA 1:1000	***TITLU PROIECT*** "CONSTRUIRE SEDIU SI LABORATOR CONTROLUL ALIMENTELOR IN REGIM P+1" STR.LASTUNULUI NR 27 B	FAZA **PUD**
CONSULTANT	Lect.univ.prof. dr. arh.S.Munteanu				
PROIECTAT	arh. C.tin Draghici		DATA 08.2016	***TITLU PLANSA*** REGLEMENTARI EDILITARE	PLANSA NR. A3
DESENAT	arh. C.tin Draghici				