


P.U.D.

S TEREN = 544.00 MP

Construire IMOBIL
LOCUINTE COLECTIVE S+P+3E
STR. Democratiei NR. 5,

A I B = 7 = D = I @ D @ C = 9 H =

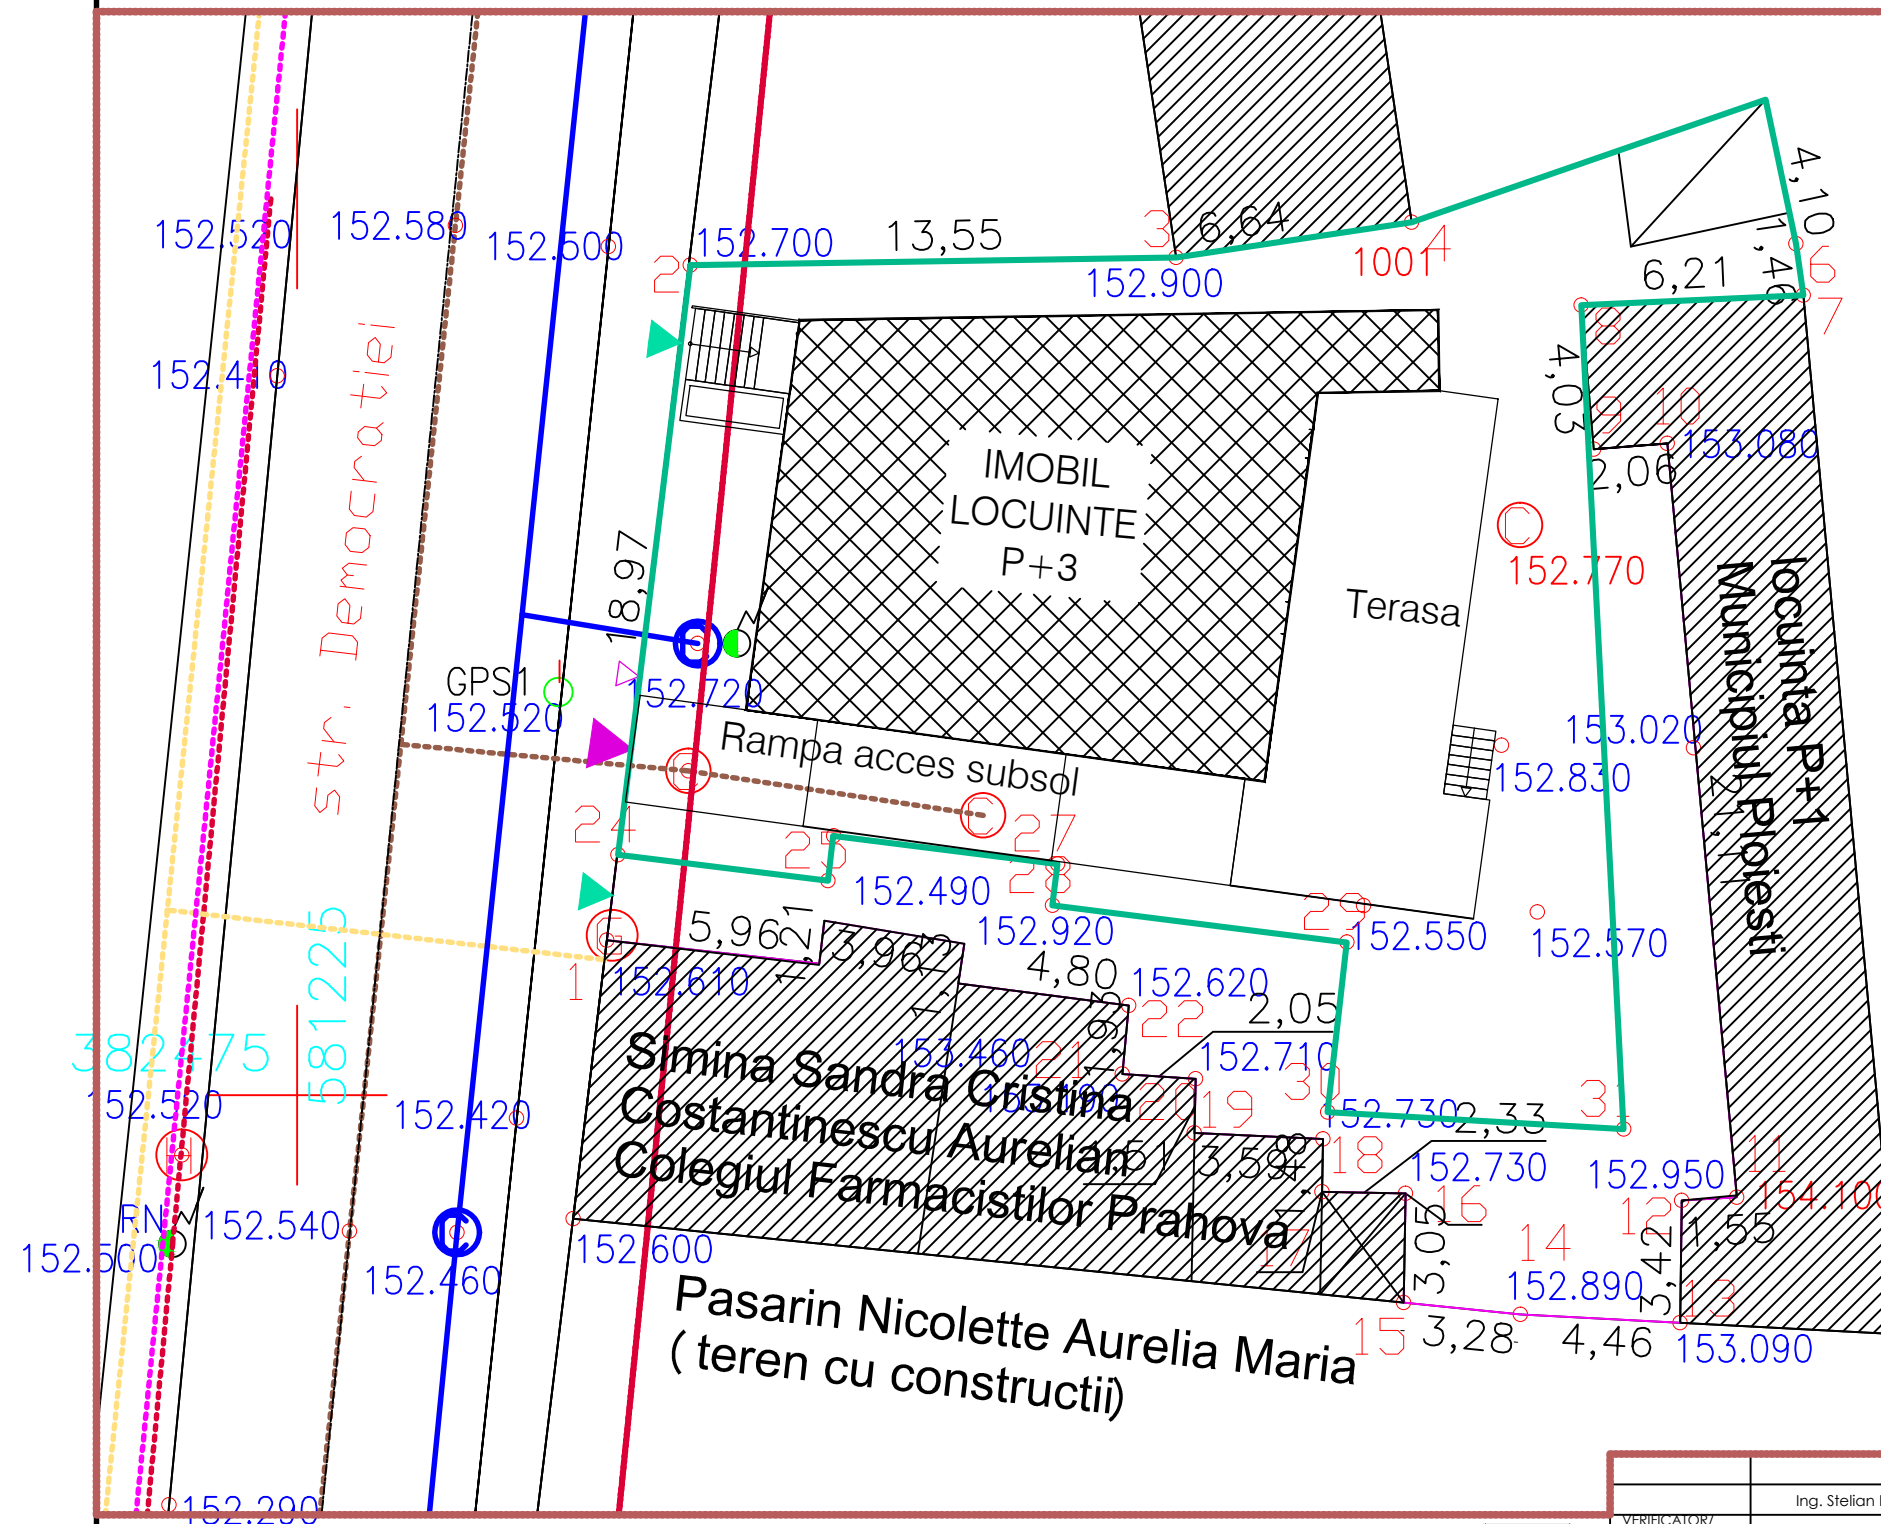

UTR S1/ISrp

POT = 50%
CUT = 1.5

LIMITA TEREN STUDIAT
LIMITA PARCELE
LIMITA TEREN CARE A GENERAT
P.U.D.

LIMITA EDIFICABIL MAXIM PROPUSE

REGIM DE ALINIERE CONFORM P.U.G.
8.25 M
DIN AXUL
DRUMULUI

ECHIPARE EDILITARĂ


ALIMENTARE CU APA
(PEND Dn50P10)

ENERGIE ELECTRICĂ
(EXISTENT)

TELEFONIE
(EXISTENT)

GAZE NATURALE
(EXISTENT)

RACORD CANALIZARE
(FOSA SEPTICA VIDANJABILA)

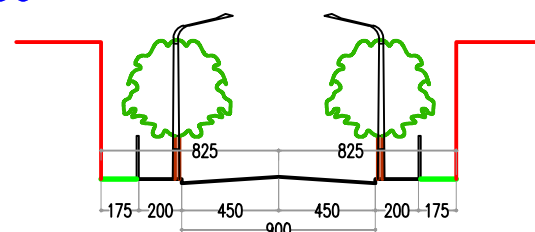

CONSTRUCȚII EXISTENTE

CONSTRUCTIE PROPUSA

ACCES PIETONAL/ CAROSABIL

VERIFICATOR/ EXPERT	Ing. Stelian PETRU NUME	SEMĂNĂTURA	REFERAT/ EXPERTIZA NR./ DATA	CERINȚA
S.C. GADART DESIGN Str. Alexandru Odobescu Nr.80, Ploiesti			BENEFICIAR: OPREA FLORIN AMPLASAMENT: str. Democratiei nr. 5, PLOIESTI, Jud. PRAHOVA	PROIECT NR. 21 DATA: 09.2013
SPECIFICAȚIE	NUME	SEMĂNĂTURA	TITLUL PROIECTULUI: P.U.D. Construire IMOBIL LOCUINTE COLECTIVE S+P+3E	FAZA: D.T.A.C.
ȘEF PROIECT	Arh. Valentin Robert GOGONEA			Pl. nr. A04 A2
PROIECTAT	Arh. Valentin Robert GOGONEA		TITLUL PLANȘEI: REGLEMENTARI EDILITARE	
DESENAT	Arh. Valentin Robert GOGONEA			sc. 1:100