


1. SITUATIA EXISTENTA

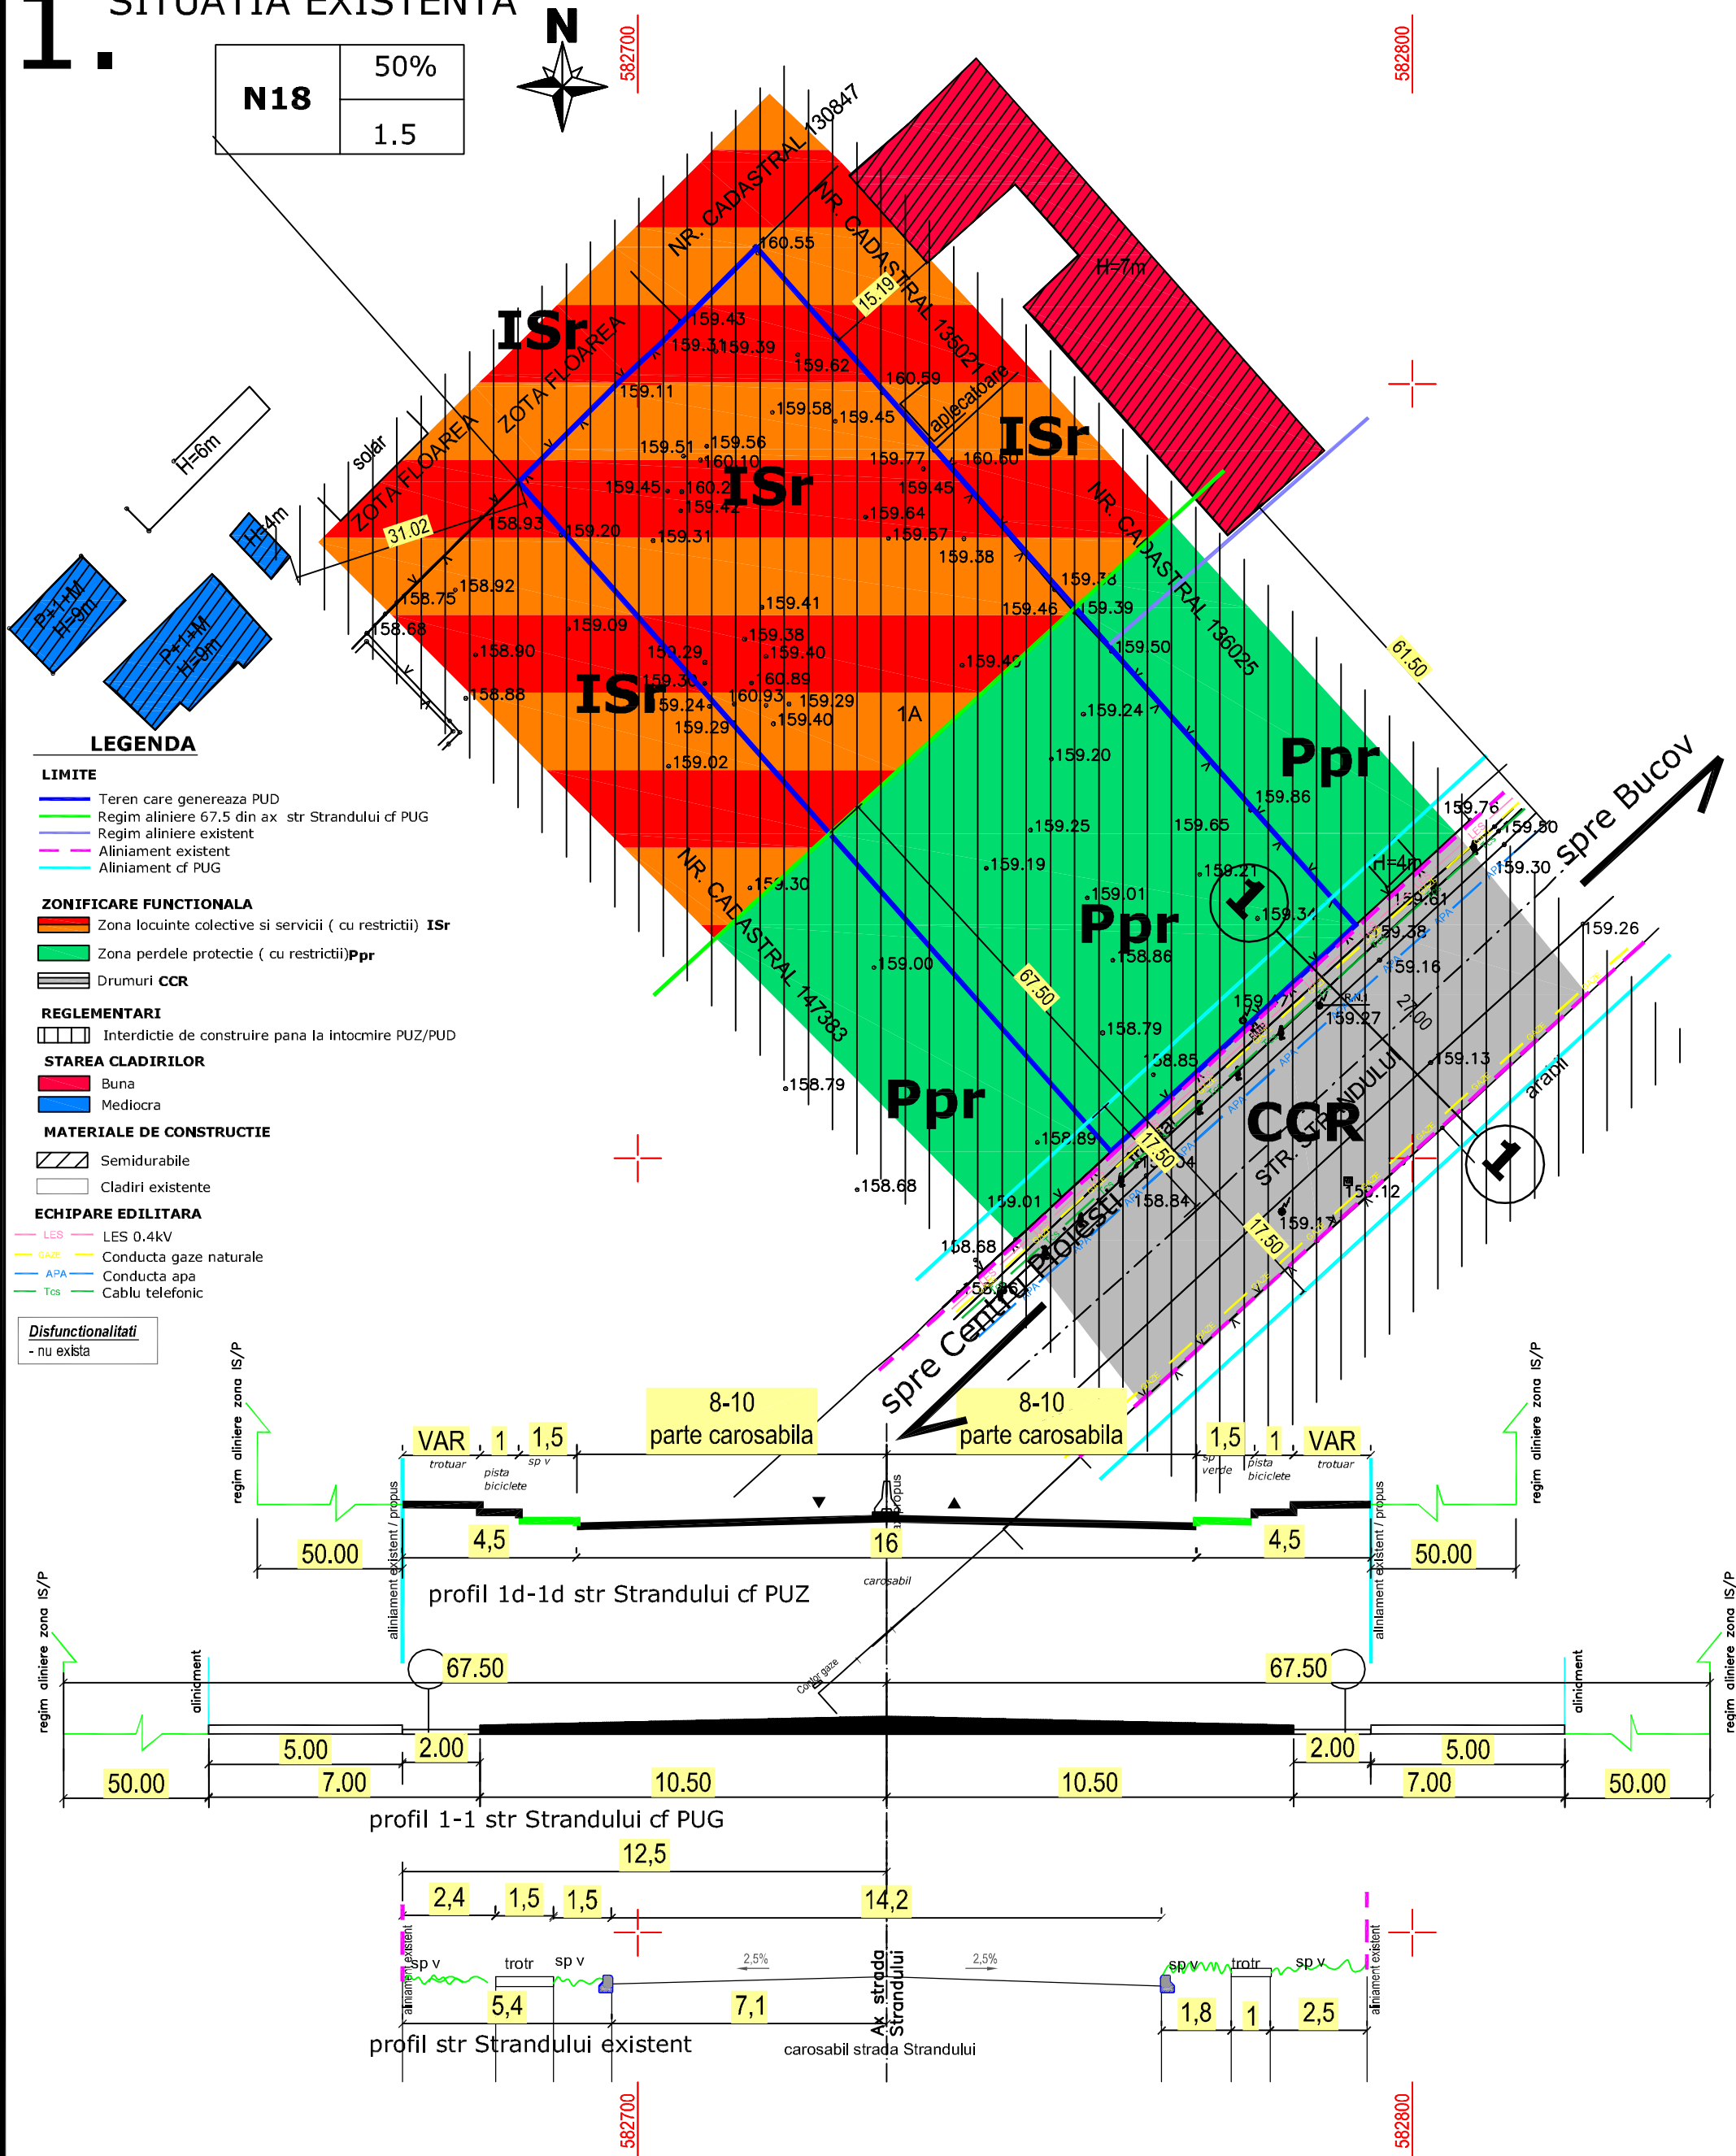

BILANȚ TERITORIAL EXISTENT TEREN STUDIAT - pe zone funcționale, conform PUG aprobat :

TOTAL INCINTĂ	mp	%
- zona locuințe colective și servicii, cu restricții de construire până la întocmire PUZ/PUD - „ISr”	2642	52,84
- zona perdele de protecție, cu restricție de construire până la întocmire PUZ/PUD – „Ppr”	2358	47,16
Total incintă	5000	100,00

	S.C. ARHIZANE PLAN S.R.L. PLOIESTI str. Rudului 76 tel. 0745-681184		L.S.	BENEFICIAR: SC CRAFT ECO LPG OIL SRL	PROIECT 47/2021
	CALITATEA	NUME	SEMNATURA		FAZA PUD
	SEF PROIECT	arh. Andreea Aluchi		1/500	mun. PLOIESTI, str. STRANDULUI 45A , T8, P98/4 SITUATIA EXISTENTA
	PROIECTAT	arh. Andreea Aluchi		DATA iul 2021	
DESENAT	arh. Andreea Aluchi				PLANSĂ 1.