


SUPORT TOPOGRAFIC
Scara 1:500

JUDETUL PRAHOVA
LOCALITATEA: PLOIESTI, B-DUL REPUBLICII NR. 329, STR. AMARADIEI NR. 4
SECTOR CADASTRAL: INTRAVILAN
BENEFICIAR LUCRARE: S.C. INDUSTRIAL CONEX VMC SRL
SEDIUL: PLOIESTI, B-DUL REPUBLICII NR. 329
ACT DE PROPRIETATE: CVC NR. 1639/30.08.1999, CVC NR. 2850/09.08.2006, CVC NR. 3358/14.05.2007

NR. CAD. 135062, CF nr. 135062 A LOCALITATII PLOIESTI
Suprafata din act: 1183 mp
Suprafata din masuratori: 1170 mp

NR. CAD. 126506, CF nr. 126506 A LOCALITATII PLOIESTI
Suprafata din act: 2500 mp
Suprafata din masuratori: 2495 mp

NR. CAD. 124934, CF nr. 124934 A LOCALITATII PLOIESTI
Suprafata din act: 595 mp
Suprafata din masuratori: 587 mp

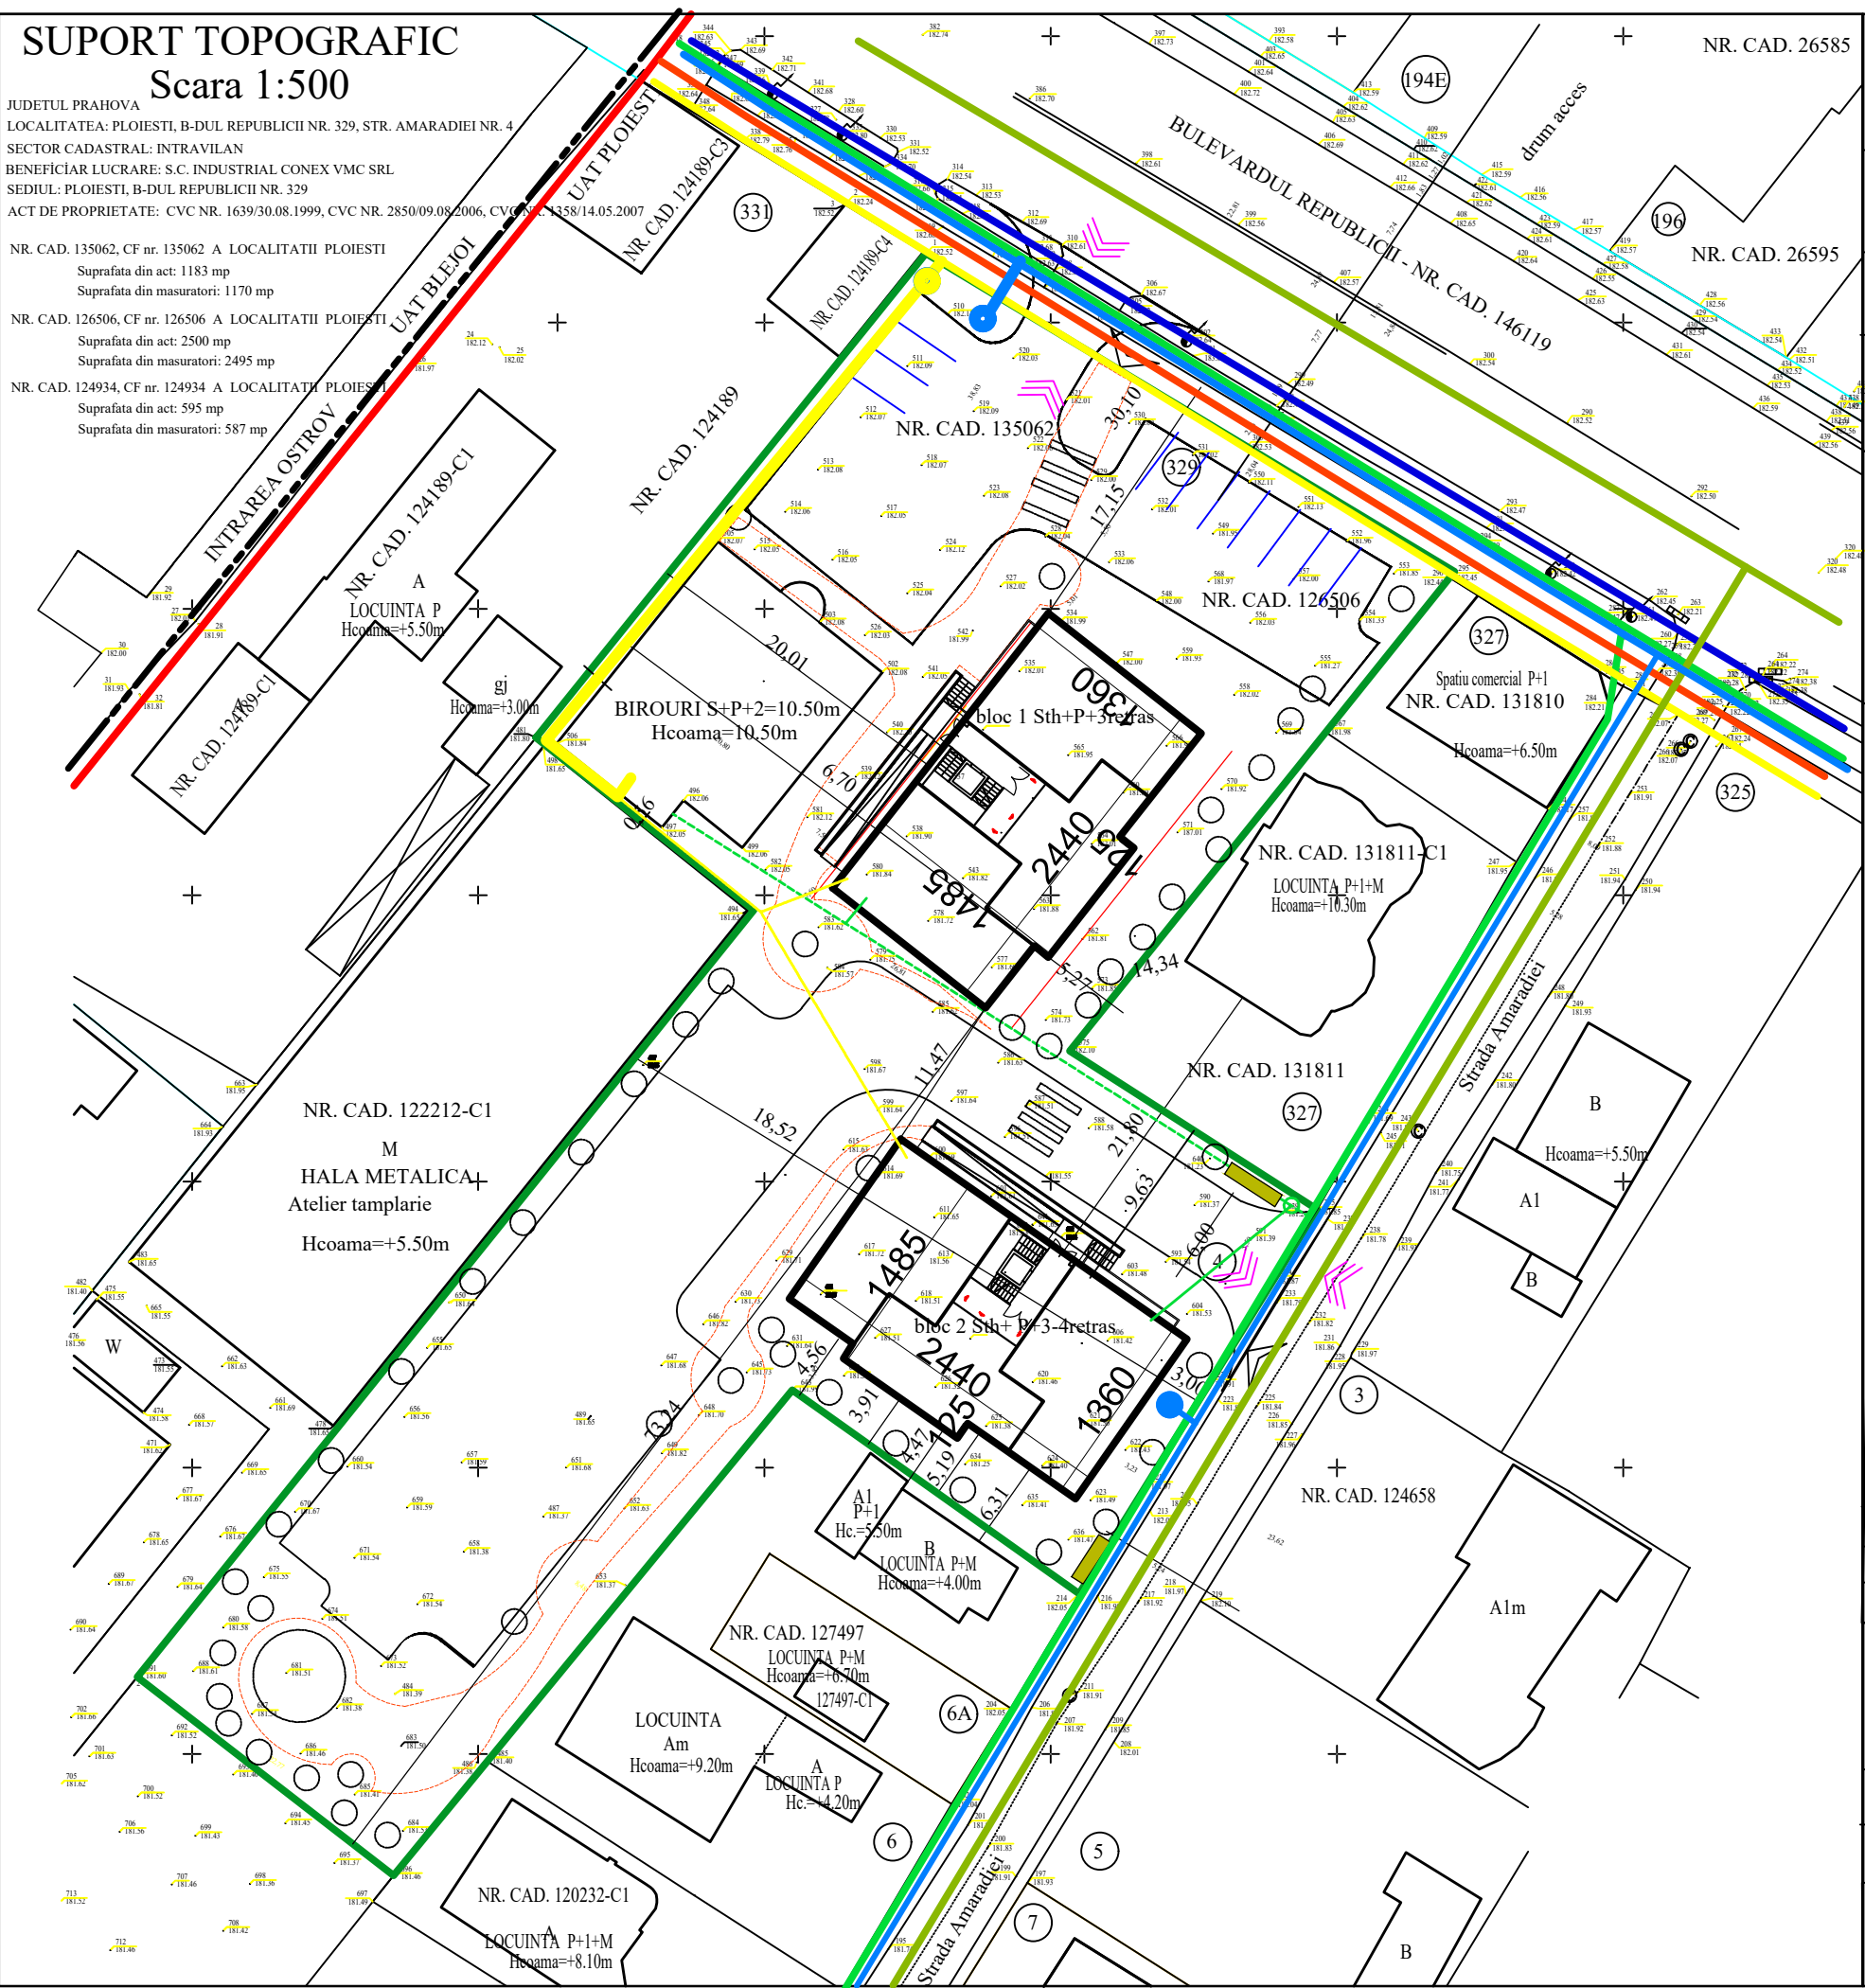

P.U.D.

Plansa
nr.4

REGLEMENTARI EDILITARE

S-UTR N6A: POT 40%, CUT=1.5 ; ISCx-Lmx

- LIMITA TEREN, S = 4252mp
- LIMITA U.A.T.
- LIMITA INTRAVILAN
- CLADIRE EXISTENTA D+P+2 (Sc:257mp, Scd:1011mp)
- CLADIRI PROPUSE D+P+3-4,
H max: 16.5m;Sc=740.50mp, Scd=4070mp
Sc total997mp, Scd total=5081mp,
Se mentin: POT=40%, CUT=1.5,
- RETEA APA
- RETEA CANALIZARE METEORICA
- RETEA CANALIZARE
- RETEA GAZE NATURALE OL 3"
- RETEA ELECTRICITATE LES 20KV
- RETEA ELECTRICITATE LEA 0.4KV
- Platforma edilitara

PROIECTANT : S.C. ARHINOVA PROJECT S.R.L J 29 /2515 / 2008, CUI 24452011		PLOIESTI, str. Banesti, nr.20		
SEF PROIECT	ARH. SIMONA GABRIELA VALCU			
PROIECTAT	ARH. SIMONA GABRIELA VALCU			
DESENAT	ARH. SIMONA GABRIELA VALCU			
Titlu proiect: CONSTRUIRE DOUA LOCUINTE COLECTIVE S+P+3, SI S+P+3-4 retras, ALEE PIETONALA SI CAROSABILA				
Amplasament	str. Republicii, nr. 329, str. Amaradiiei, nr.4 Ploiesti,jud. Prahova			
Beneficiar:	S.C. INDUSTRIAL CONEX VMC S.R.L.			
Scara: 1:500	Data: ian-feb/2022	Proiect nr. 93	Faza: PUD.	Plansa nr. 4