


SUPORT TOPOGRAFIC  
Scara 1:500

JUDETUL PRAHOVA  
LOCALITATEA: PLOIESTI, B-DUL REPUBLICII NR. 329, STR. AMARADIEI NR. 4  
SECTOR CADASTRAL: INTRAVILAN  
BENEFICIAR LUCRARE: S.C. INDUSTRIAL CONEX VMC SRL  
SEDIUL: PLOIESTI, B-DUL REPUBLICII NR. 329  
ACT DE PROPRIETATE: CVC NR. 1639/30.08.1999, CVC NR. 2850/09.08.2006, CVC NR. 1358/14.05.2007

NR. CAD. 135062, CF nr. 135062 A LOCALITATII PLOIESTI  
Suprafata din act: 1183 mp  
Suprafata din masuratori: 1170 mp  
NR. CAD. 126506, CF nr. 126506 A LOCALITATII PLOIESTI  
Suprafata din act: 2500 mp  
Suprafata din masuratori: 2495 mp  
NR. CAD. 124934, CF nr. 124934 A LOCALITATII PLOIESTI  
Suprafata din act: 595 mp  
Suprafata din masuratori: 587 mp

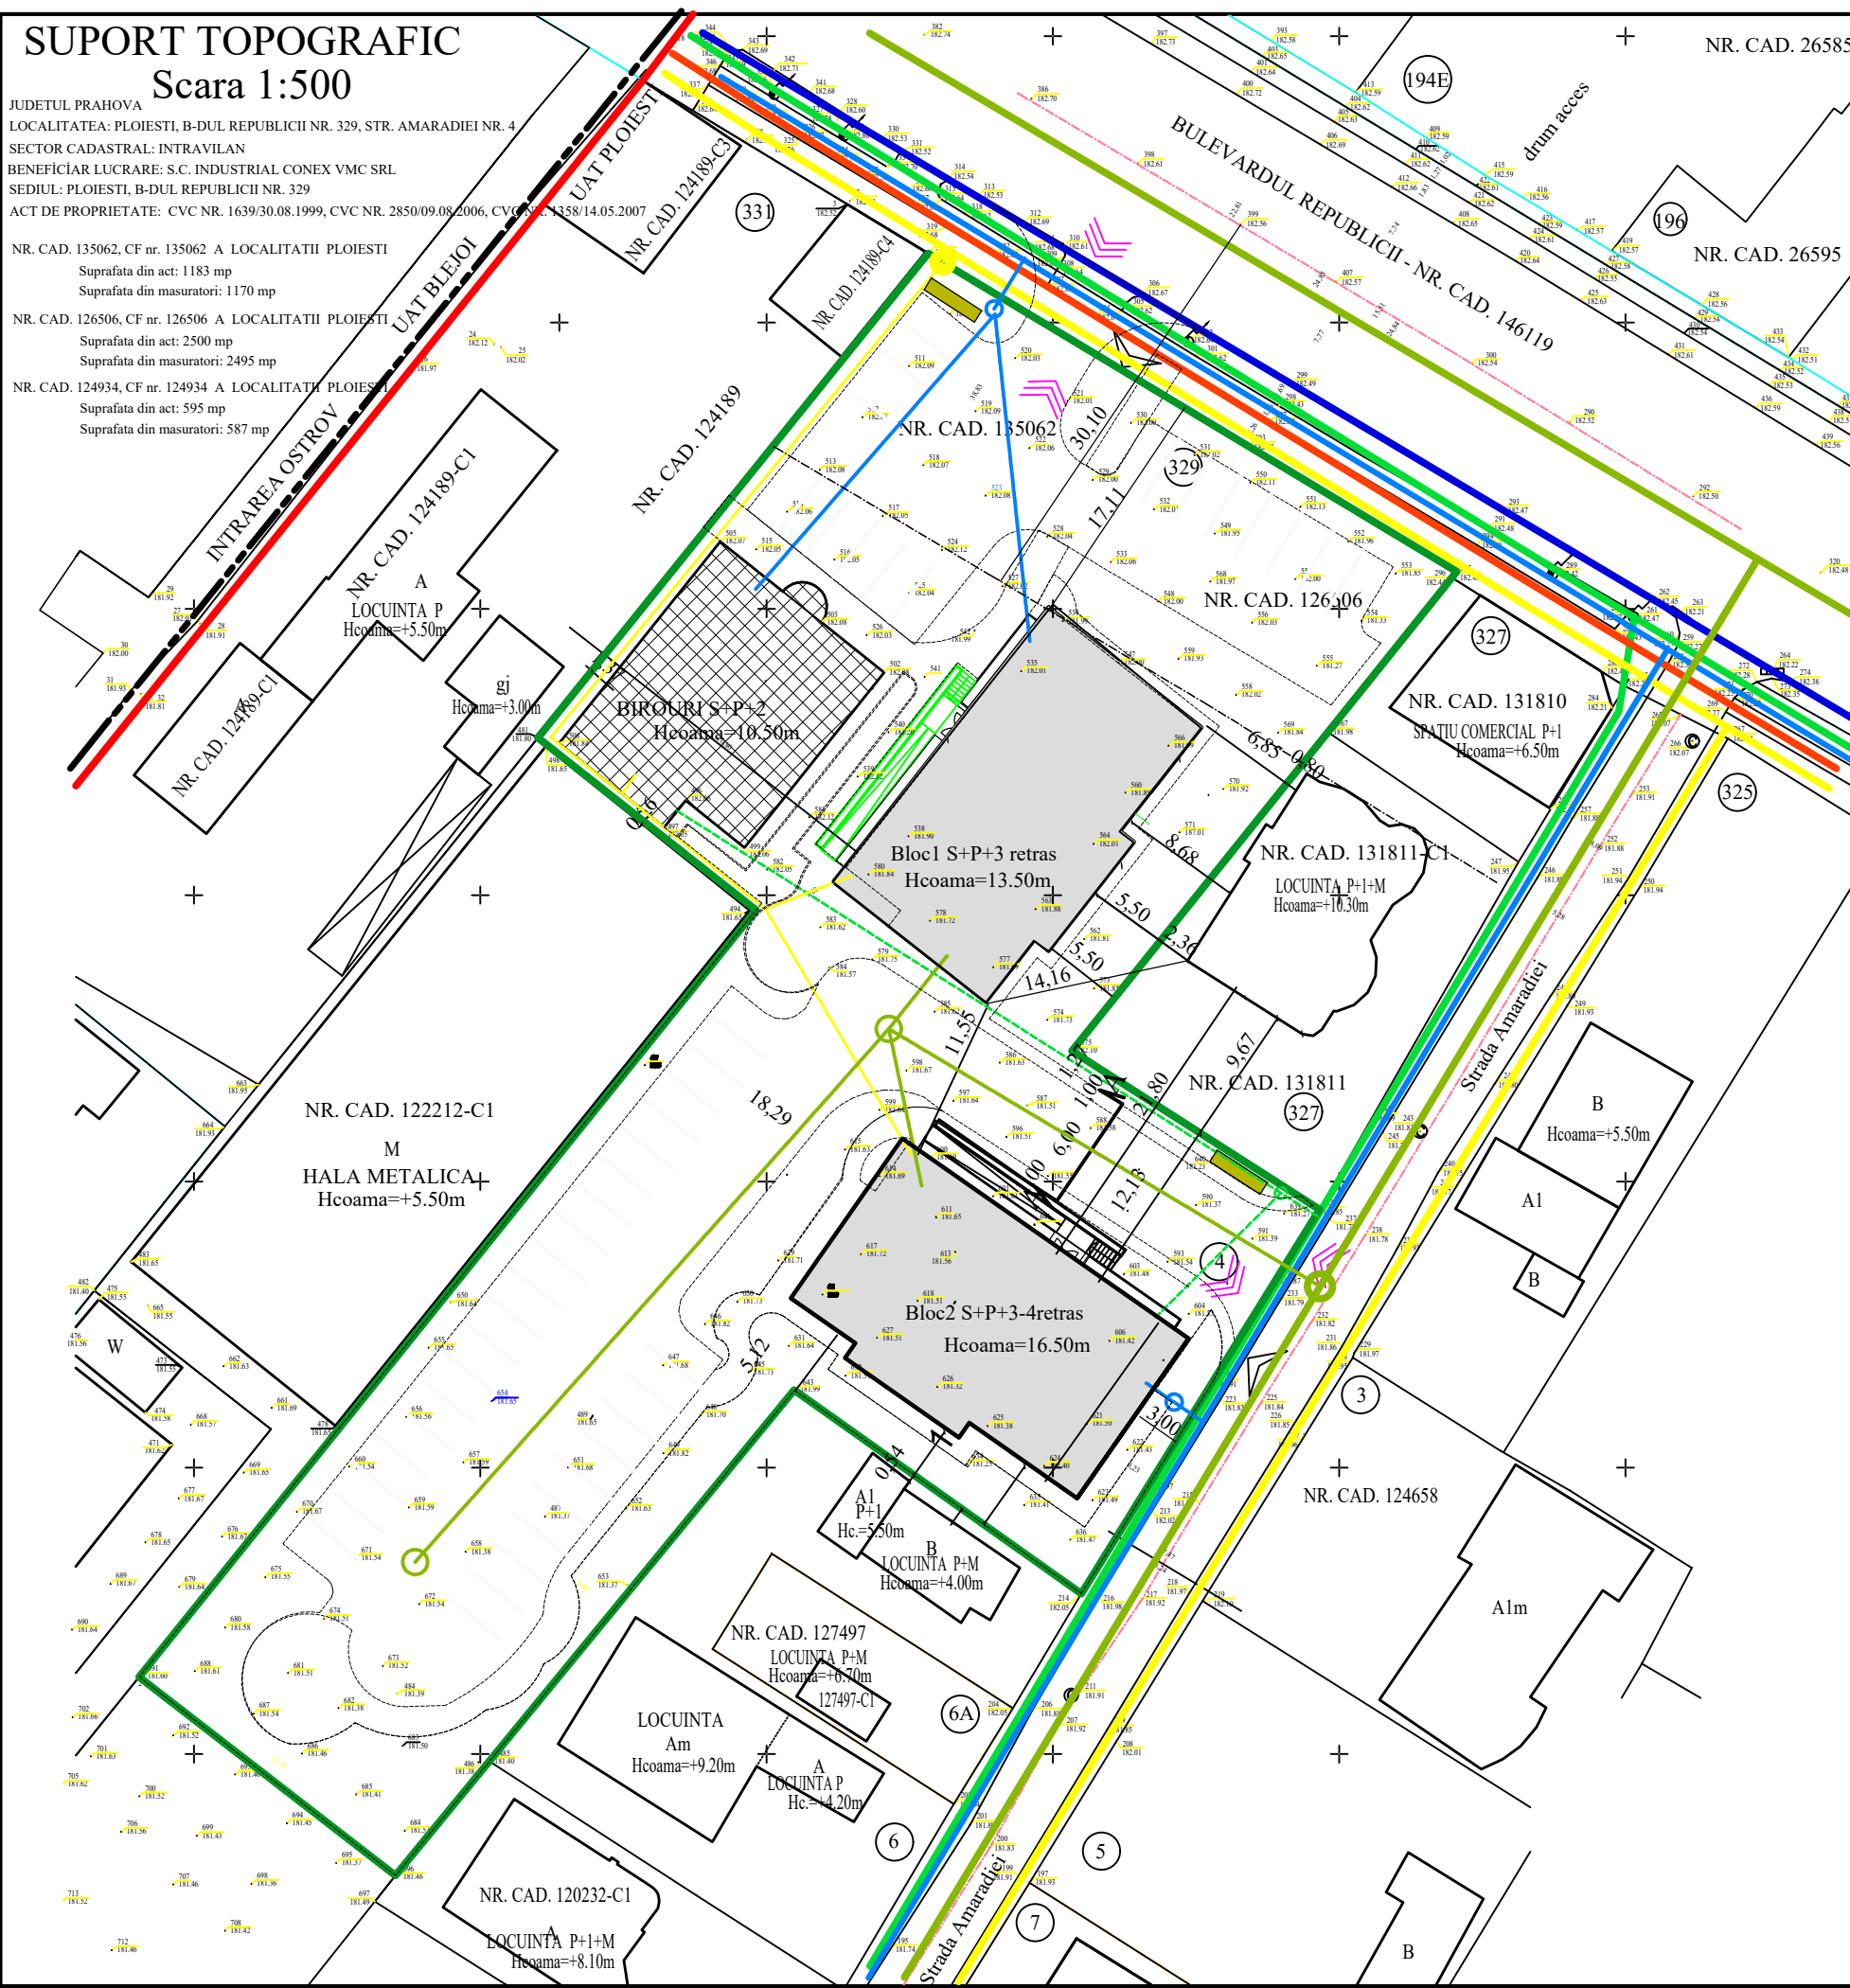

P.U.D.

Plansa  
nr.4

REGLEMENTARI EDILITARE

S-UTR N6A: POT 50%, CUT=1.5 ; ISCx-Lmx

- LIMITA TEREN, S = 4252mp
- LIMITA U.A.T.
- LIMITA INTRAVILAN
- CLADIRE EXISTENTA S+P+2 (Sc:257mp, Scd:1011mp)
- CLADIRI PROPUSE

Bloc 1: S+P+3, Hmax=13.50mSc= 370mp, Scd=1850mp  
Bloc 2: S+P+3-4retras, Hmax=16.50m;:Sc=370mp, Scd=2220mp  
Sc total 997mp, Scd total =5081mp, Se mentin: POT=50%, CUT=1.5,

- RETEA APA
- RETEA CANALIZARE METEORICA
- RETEA CANALIZARE
- RETEA GAZE NATURALE OL 3"
- RETEA ELECTRICITATE LES 20KV
- RETEA ELECTRICITATE LEA 0.4KV
- Platforma edilitara

PROIECTANT : S.C. ARHINOVA PROJECT S.R.L J 29 /2515 / 2008, CUI 24452011 PLOIESTI, str. Banesti, nr.20				
SEF PROIECT		ARH. SIMONA GABRIELA VALCU		
PROIECTAT		ARH. SIMONA GABRIELA VALCU		
DESENAT		ARH. SIMONA GABRIELA VALCU		
Titlu proiect: PLAN URBANISTIC DE DETALIU CONSTRUIRE DOUA LOCUINTE COLECTIVE S+P+3, SI S+P+3-4 retras, ALEE PIETONALA SI CAROSABILA				
Amplasament		str. Republicii, nr. 329, str. Amaradiiei, nr.4 Ploiesti,jud. Prahova		
Beneficiar:		S.C. INDUSTRIAL CONEX VMC S.R.L.		
Scara: 1:500	Data: ian-feb/2022	Proiect nr. 93	Faza: PUD.	Plansa nr. 4