


PUZ SCHIMBARE DESTINATIE FUNCTIONALA
MIXTA IN ZONA DE PRODUCTIE
Municipiul Ploiesti, str. Marasesi nr. 319

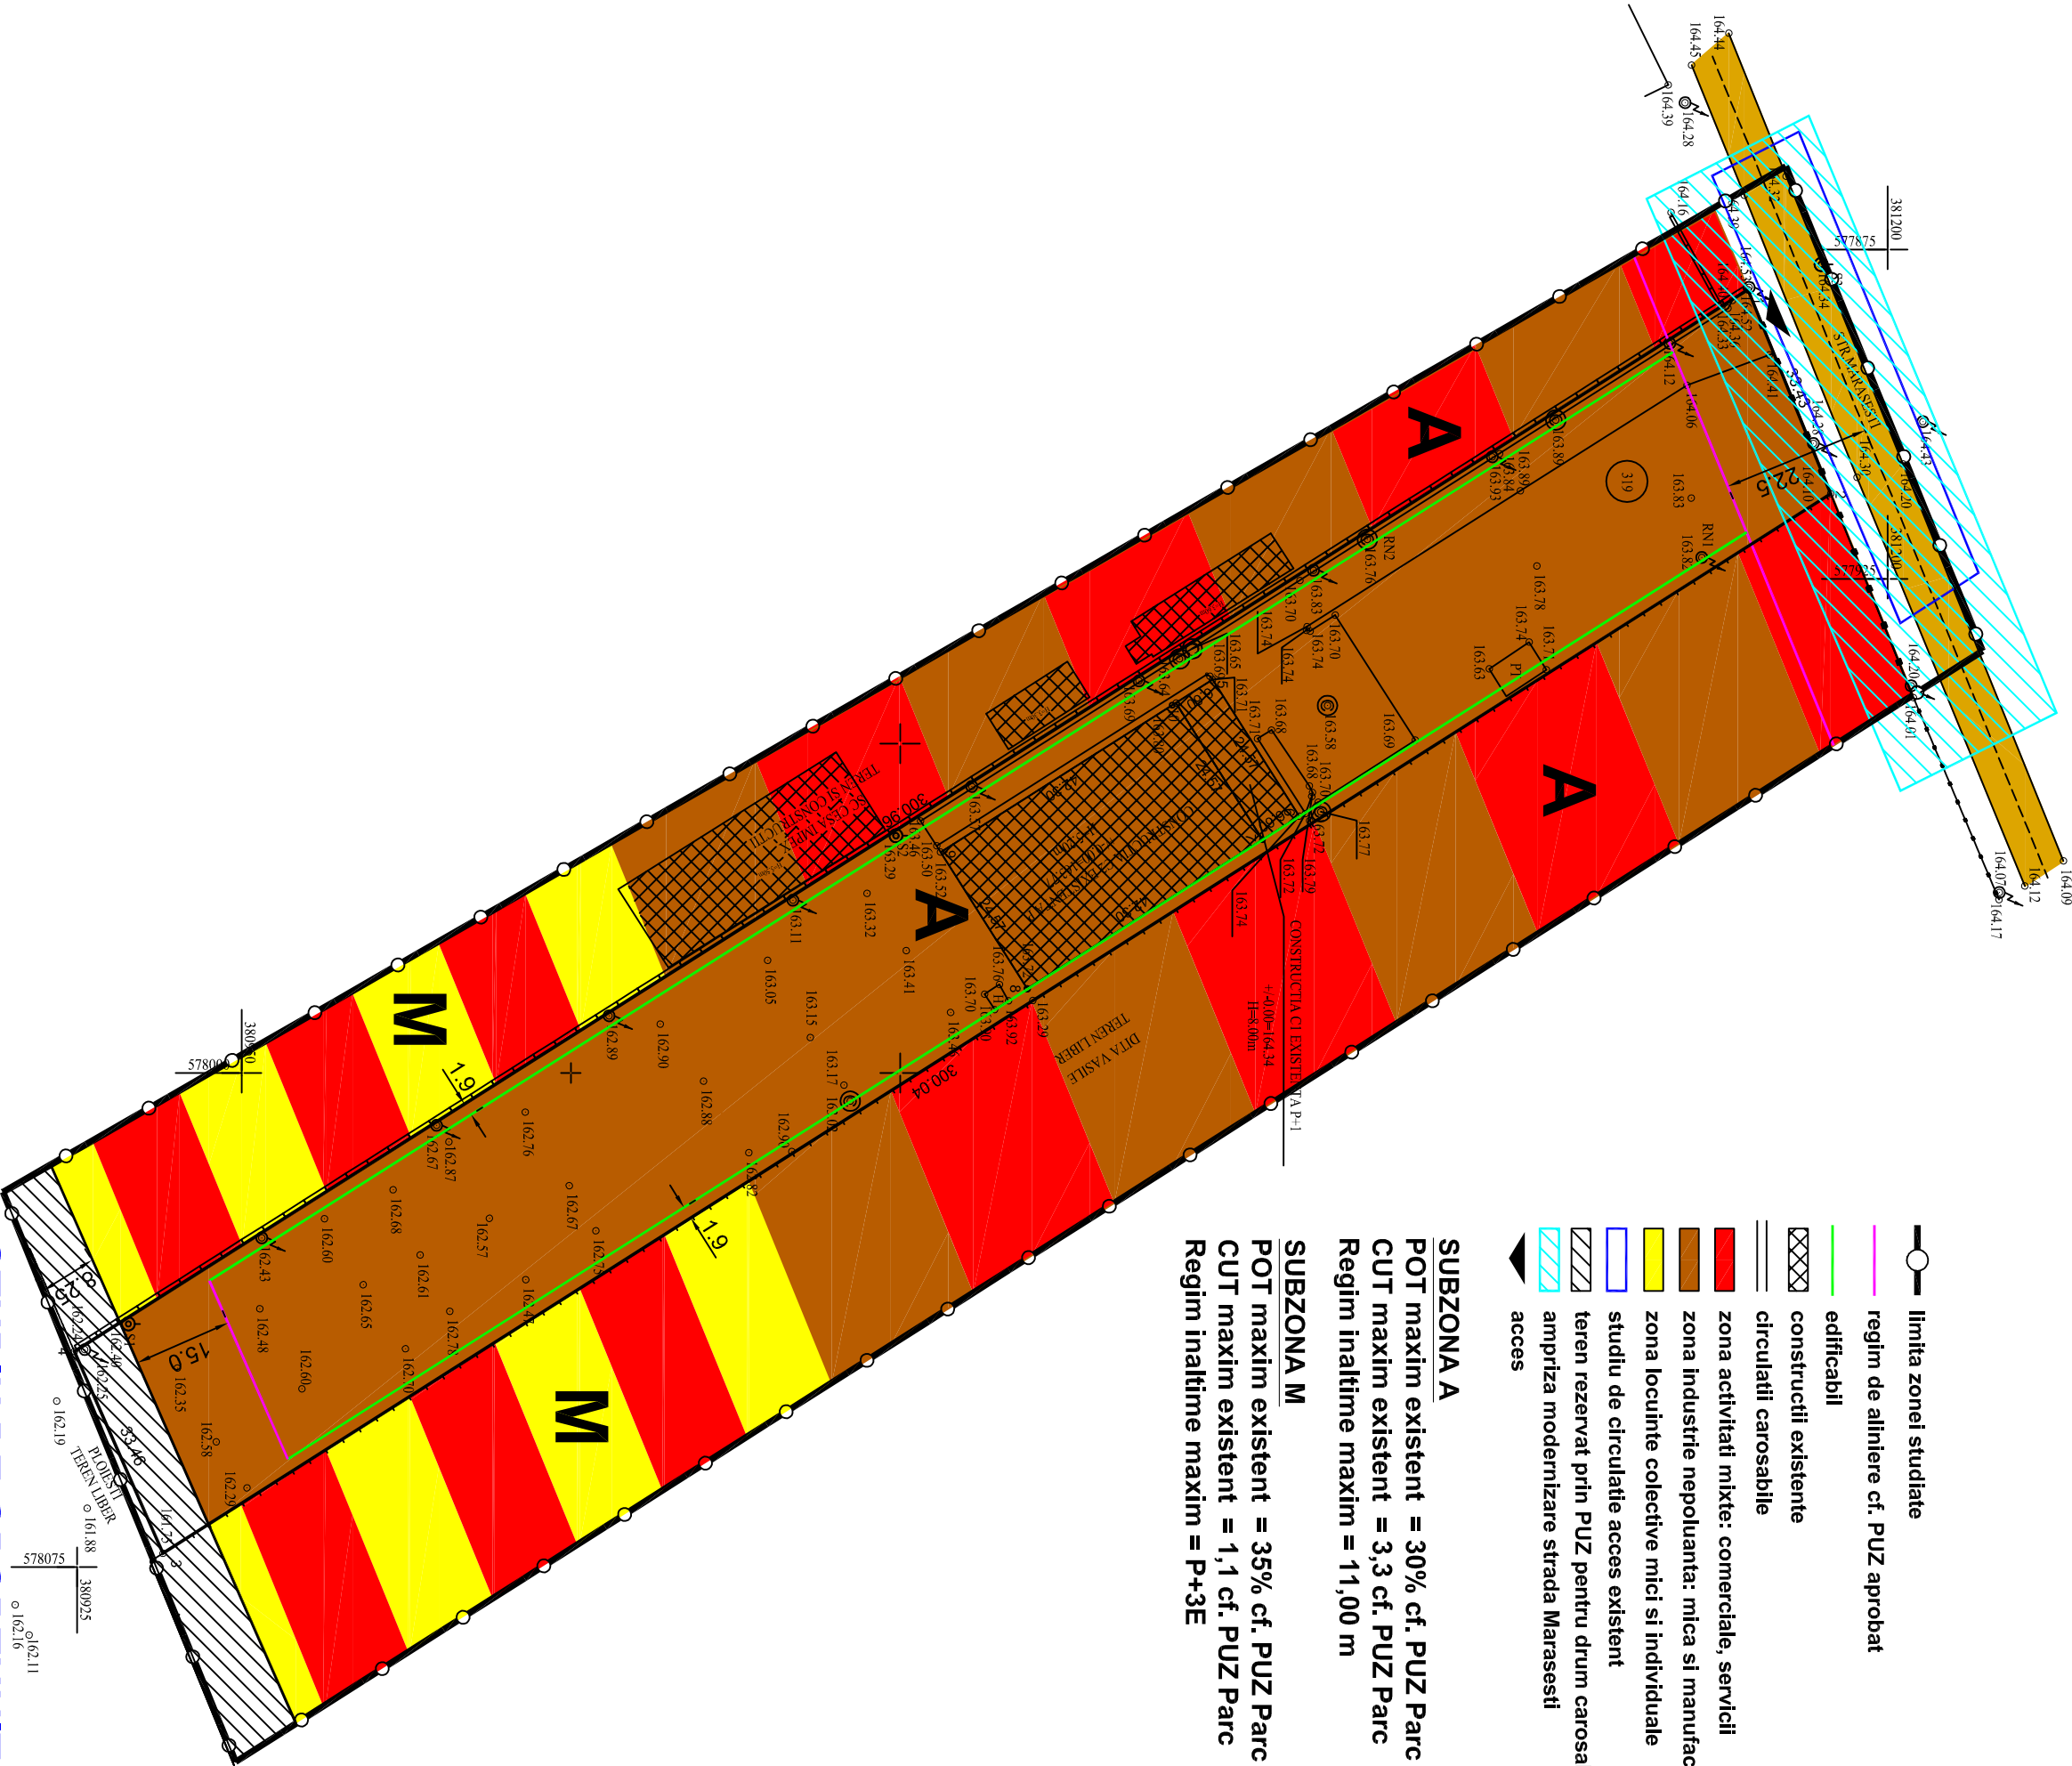

SUBZONA A
POT maxim existent = 30% cf. PUZ Parc
CUT maxim existent = 3,3 cf. PUZ Parc
Regim inaltime maxim = 11,00 m

SUBZONA M
POT maxim existent = 35% cf. PUZ Parc
CUT maxim existent = 1,1 cf. PUZ Parc
Regim inaltime maxim = P+3E

STUDIU DE OPORTUNITATE

- **Planşa 2 : REGLEMENTARI URBANISTICE ORIENTATIVE 1:1000**
- **Initiator** : S.C. VICTOR BEBIEN IMPEX S.R.L. Ploiesti
- **Elaborator** : B.I.A. Victor SOCOLEANU - PLOIESTI, str. Aurel VLAICU nr. 7A
- **Proiectat** : arh. Victor Socoleanu
- **Data** : MAI 2013
- **Proiect nr.** : 279 / 2013