



P.U.Z. - STRAPUNGERE STRADA LABORATORULUI IN PRELUNGIREA STRAZII GH. GR. CANTACUZINO

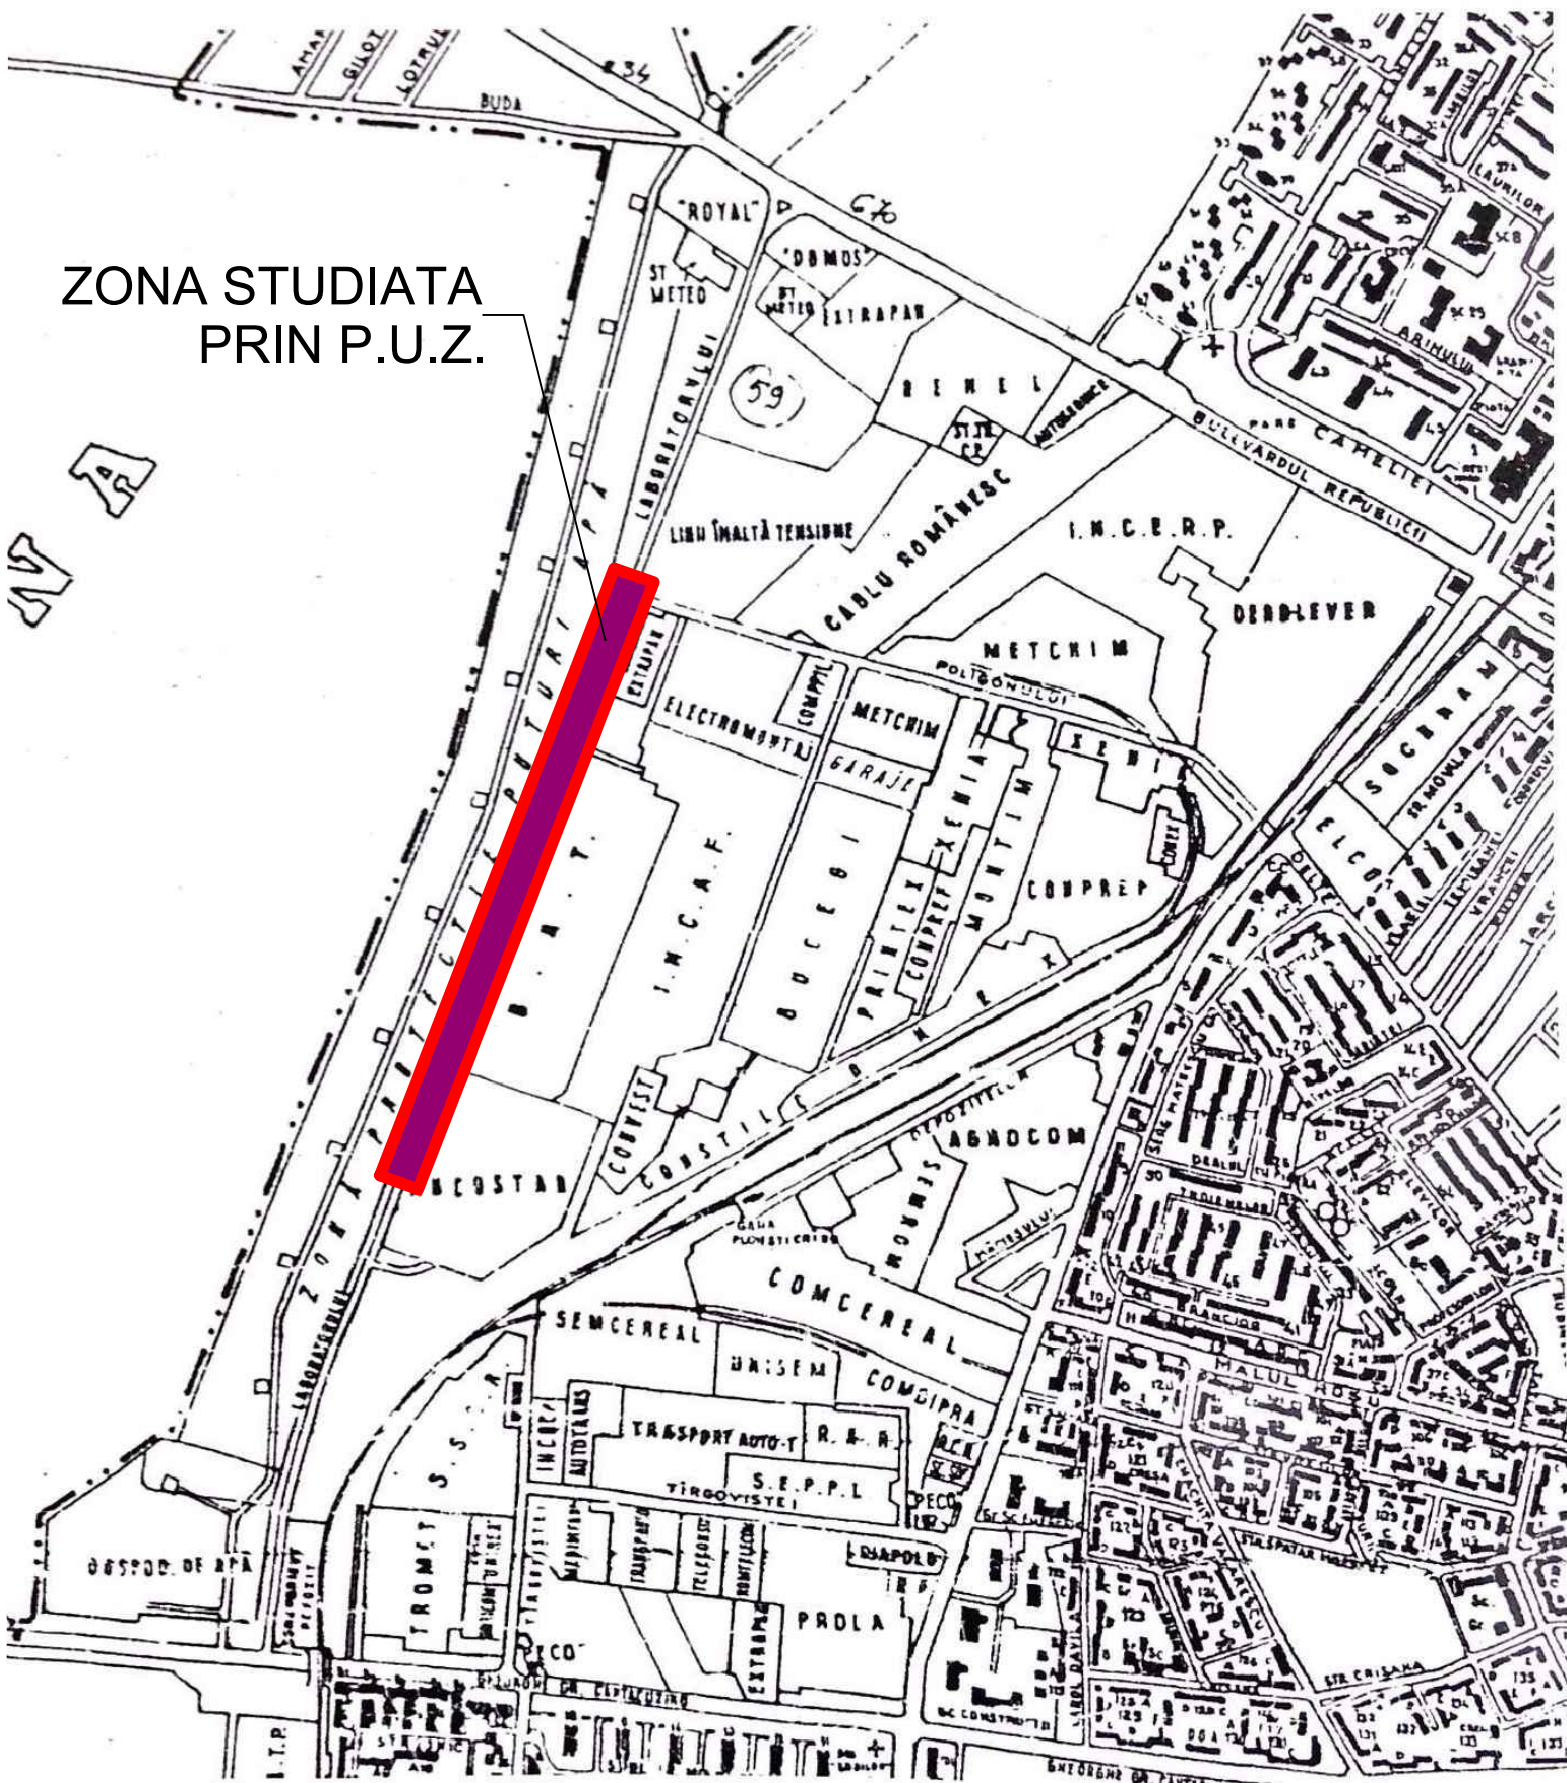

ZONA STUDIATA  
PRIN P.U.Z.

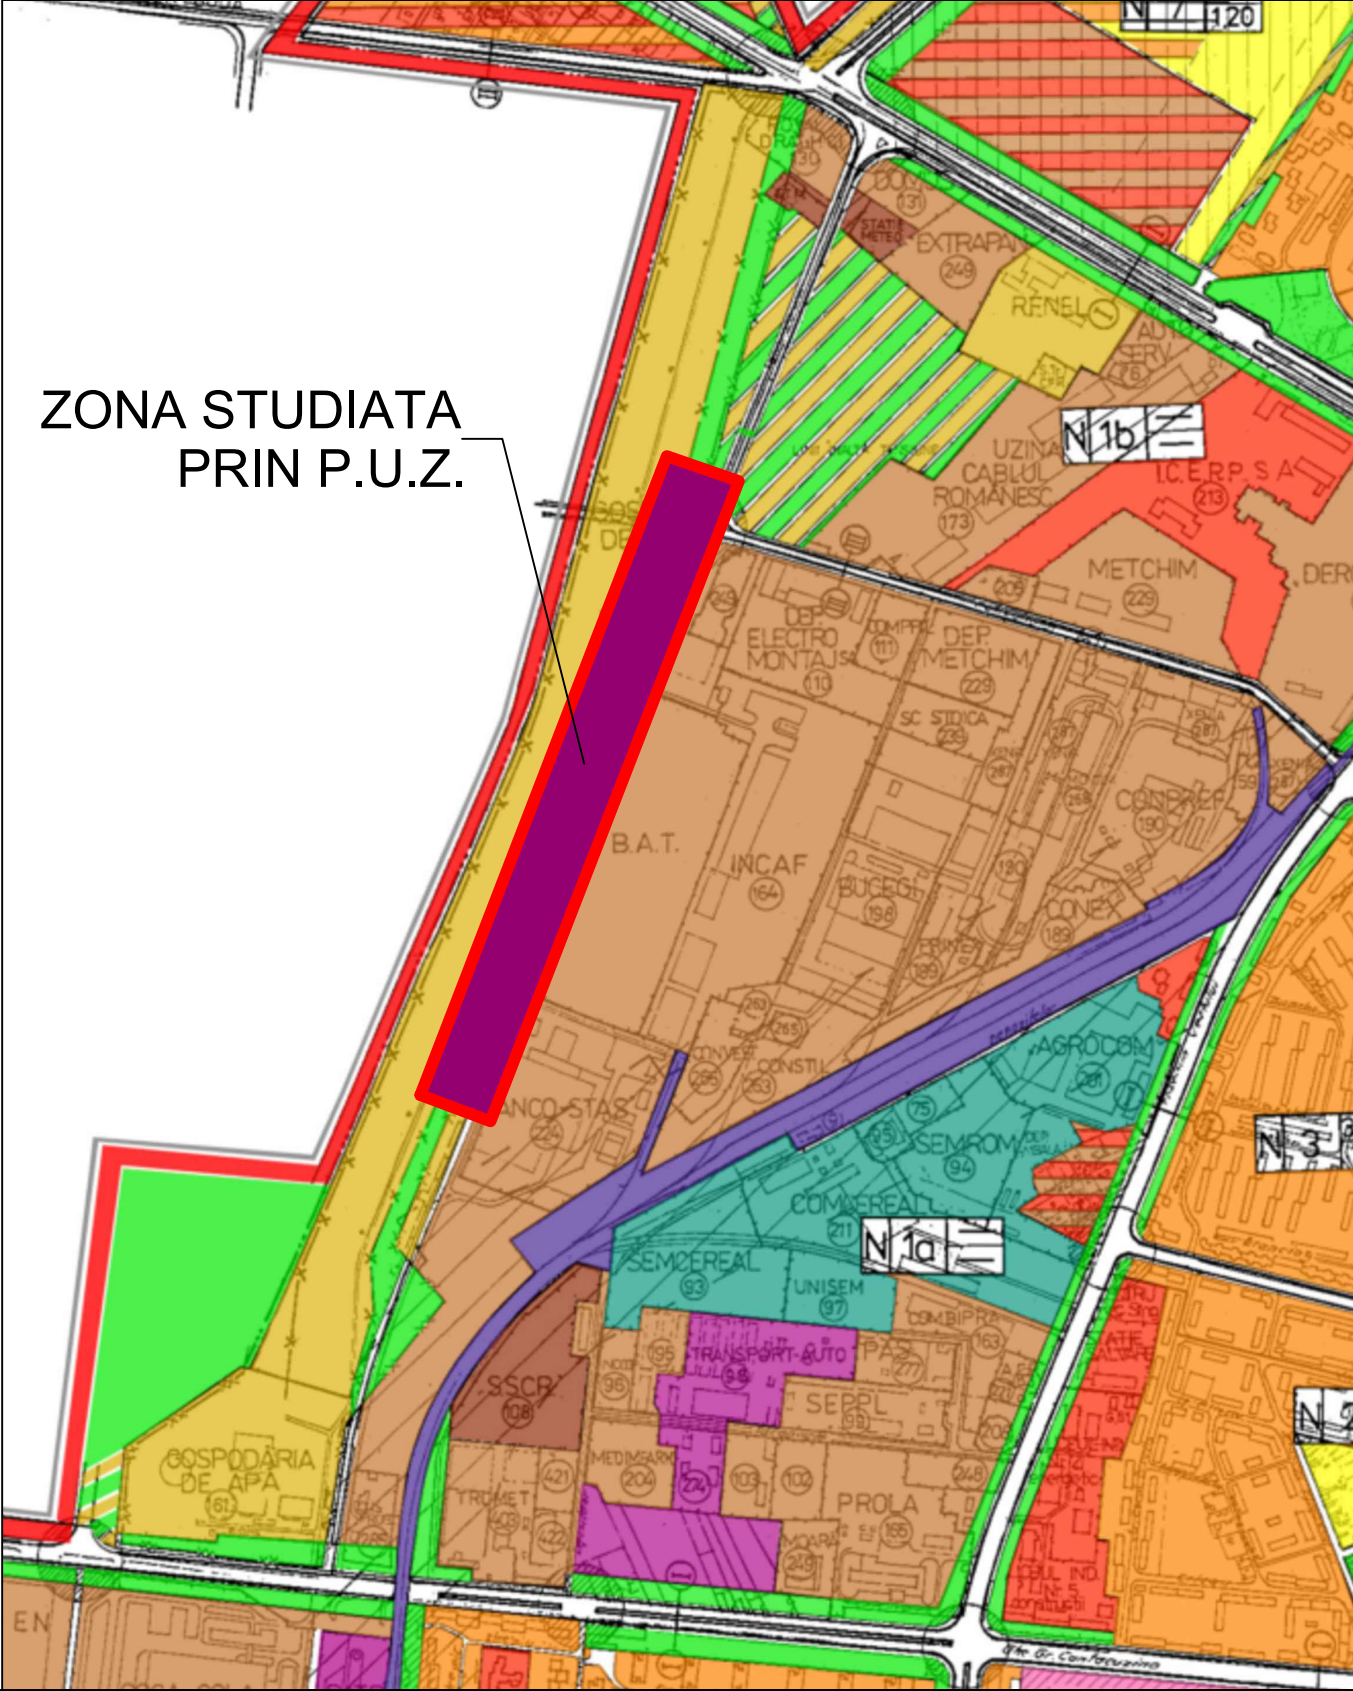

ZONA STUDIATA  
PRIN P.U.Z.

ROMANIA  
JUDETUL PRAHOVA  
PRIMĂRIA MUNICIPIULUI  
PLOIESTI  
Bd. Republicii, Nr. 2

verificator/expert	nume	semnatura	cerinta	referat/expertiza	
PROIECTANT:  SPIRICOM			S.C.SPIRICOM S.R.L.  J40/25308/1992, BUCURESTI Tel/Fax: 326.51.17		BENEFICIAR: PRIMARIA MUNICIPIULUI PLOIESTI PROIECT: P.U.Z. STRAPUNGERE STRADA LABORATORULUI IN PRELUNGIREA STRAZII GH. GR. CANTACUZINO
Specificatie		Nume	Semnatura	AMPLASAMENT: str. Laboratorului, Ploiesti, jud. Prahova	PROIECT NR: 06/2015
SEF PROIECT	urb. Daniela Glinischi		Scara: 1:10000	INCADRARE IN TERITORIU INCADRARE IN ZONA	Faza:  P.U.Z.
PROIECTAT	urb. Daniela Glinischi				
DESENAT	urb. Liviu Ispasoiu		Data: 04/2015		
					PLANSA NR U01