


P.U.Z. - RIDICARE RESTRICTIE CONSTRUIRE , MODIFICARE REGIM ALINIAMENT SI ALINIERE , SCHIMBARE DESTINATIE DIN ZONA PREDOMINANT REZIDENTIALA IN BLOCURI CU REGIM DE INALTIME P+2-4 , P+5-10 IN ZONA MIXTA LOCUINTE / INSTITUTII SI SERVICII


INCADRAREA IN TERITORIU

1

Amplasament: str. Gheorghe Grigore Cantacuzino, nr.122 , 124 , MUN. PLOIESTI, jud. Prahova

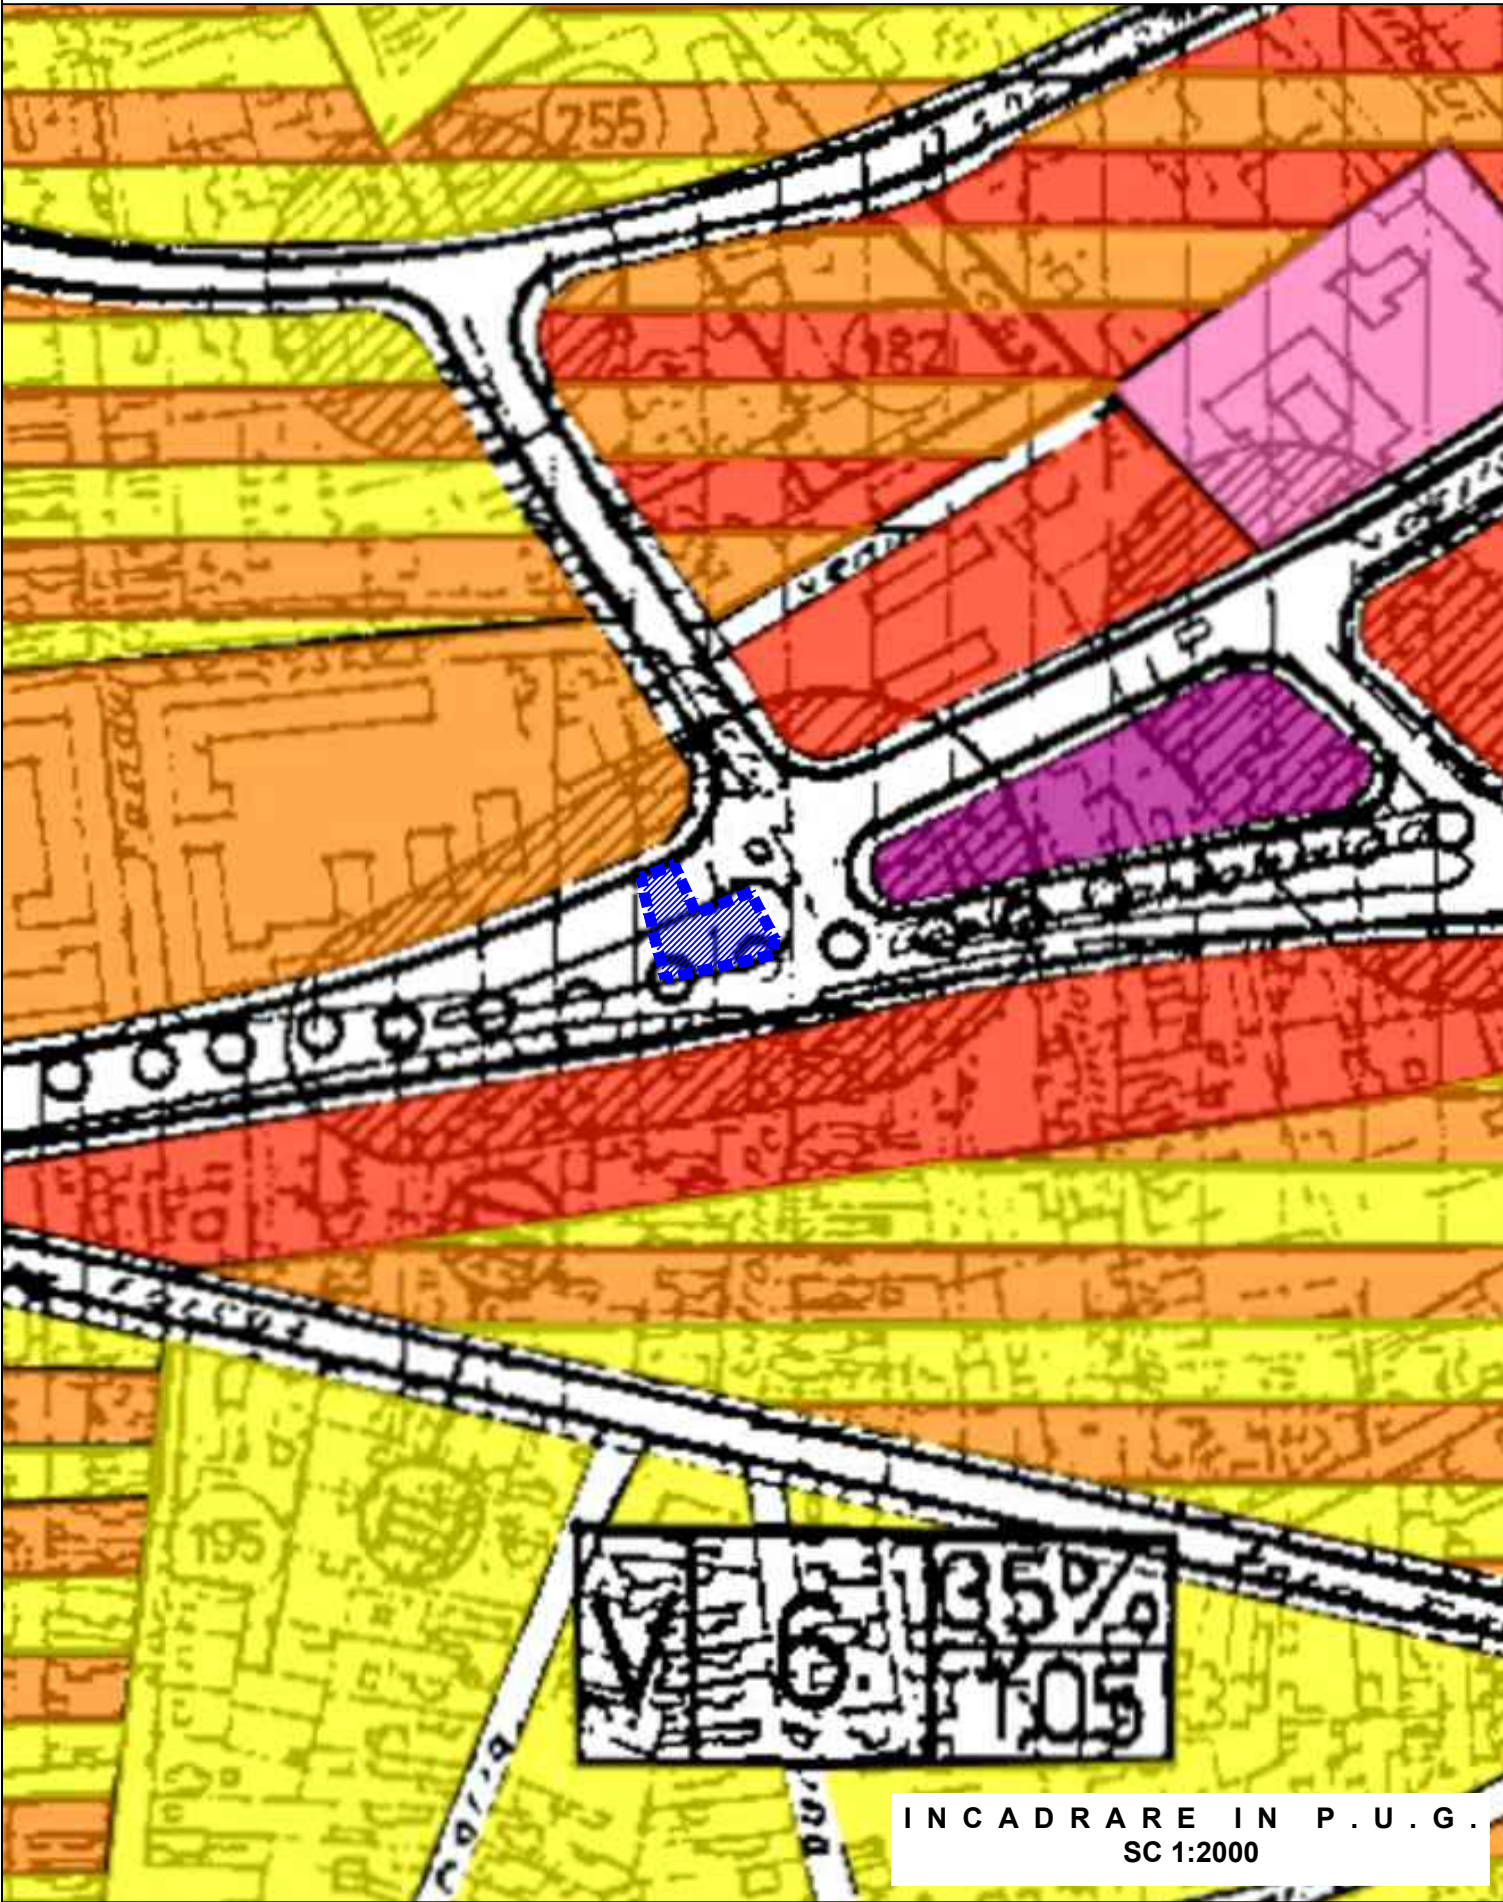

V6 50 %
1.5

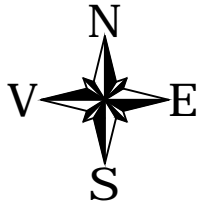

LEGENDA

- ZONA INSTITUTII PUBLICE, SERVICII SI FUNCTIUNI DE INTERES GENERAL
- ZONA REZIDENTIALA CU CLADIRI P-P+1(inclusiv functiuni complementare)
- ZONA REZIDENTIALA CU CLADIRI CU MAI MULT DE DOUA NIVELURI - LOCUINTE COLECTIVE (inclusiv functiuni complementare)
- ZONA CONSTRUCTII SI AMENAJARI RUTIERE
- DRUMURI NATIONALE
- DRUMURI JUDETENE
- DRUMURI COMUNALE
- STRAZI PRINCIPALE
- ZONA CU DESTINATIE SPECIALA

REGLEMENTARI
000000 ZONA PROTEJATA CU VALOARE ARHITECTURALA-PROPUSA PRIN STUDIUL DE FUNDAMENTARE

INTERDICTII TEMPORARE SI DEFINITIVE

IN INTERSECTII DE CIRCULATIE - LA INTERSECTIILE SIMPLE :
CU RAZA DE 50M DIN CENTRUL INTERSECTIEI- LA INTERSECTIILE COMPLEXE - IN CONFORMITATE CU INDICATIILE DIN PLAN

INTERDICTIE PANA LA ELABORAREA / REACTUALIZARE PUZ. SAU P.U.D.

AMPLASAMENT STUDIAT

BiG

studio-arh
design

Telefon : 0722.588805
e-mail: arhi_geo@yahoo.com

NUMAR PROIECT / 2016

FAZA PUZ

09.09.2016

SCARA 1:2000

DENUMIREA LUCRARIILOR
P.U.Z. - RIDICARE RESTRICTIE CONSTRUIRE , MODIFICARE REGIM ALINIAMENT SI ALINIERE , SCHIMBARE DESTINATIE DIN ZONA PREDOMINANT REZIDENTIALA IN BLOCURI CU REGIM DE INALTIME P+2-4 , P+5-10 IN ZONA MIXTA LOCUINTE / INSTITUTII SI SERVICII

Amplasament: str. Gheorghe Grigore Cantacuzino, nr.122 , 124 , MUN. PLOIESTI, jud. Prahova

BENEFICIAR:

S.C. ANDANAUTO SRL

SEF PROIECT Arh. Bogdan Georgescu

PROIECTAT Arh. Bogdan Georgescu

DESENAT Arh. Andone Alexandru

VERIFICAT Arh. Bogdan Georgescu

TITLUL PLANSEI :

INCADRAREA IN TERITORIU

NR. PLANSA : A - 01