

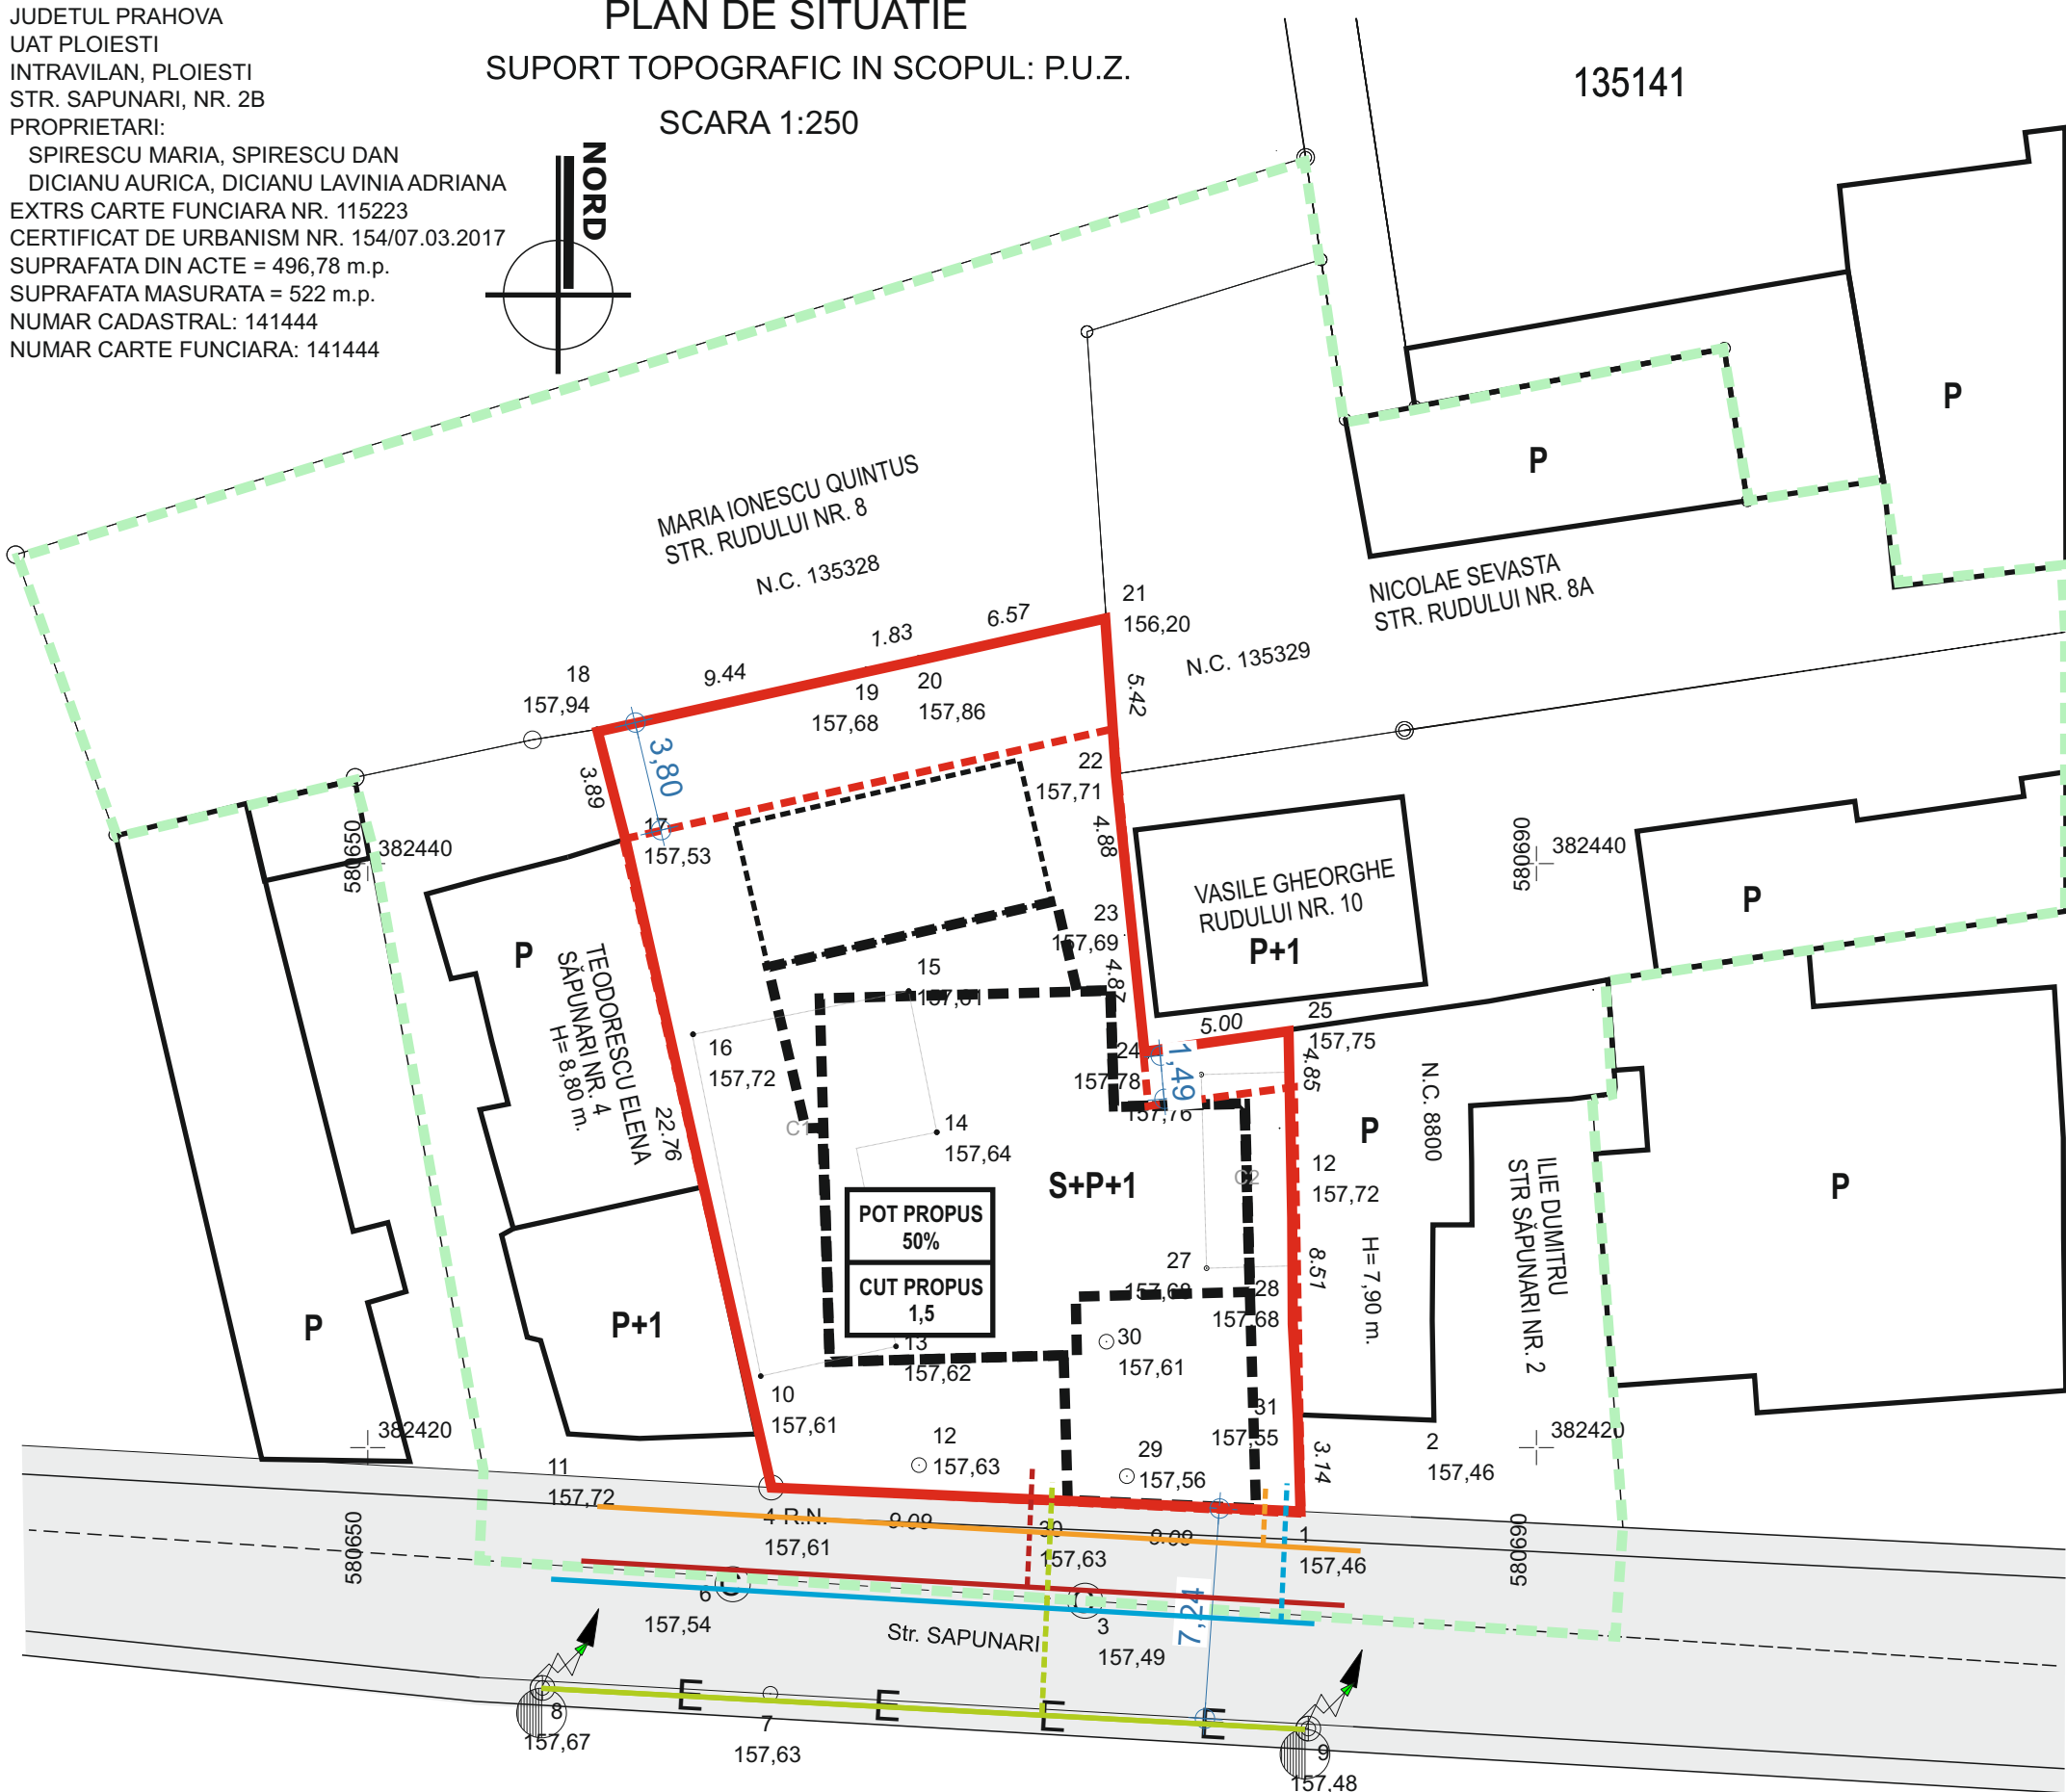


SPIRESCU MARIA, SPIRESCU DAN
 DICIANU AURICA, DICIANU LAVINIA ADRIANA
 EXTRS CARTE FUNCARA NR. 115223
 CERTIFICAT DE URBANISM NR. 154/07.03.2017
 SUPRAFATA DIN ACTE = 496,78 m.p.
 SUPRAFATA MASURATA = 522 m.p.
 NUMAR CADASTRAL: 141444
 NUMAR CARTE FUNCARA: 141444

SCARA 1:250

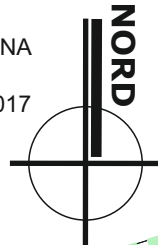

LIMITE

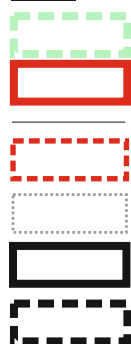

TEREN STUDIAT PUZ- **UTR V07**
SUPRAFATA mp
TEREN STUDIAT BENEFICIAR - **UTR 07**
SUPRAFATA 522 mp
LIMITE PARCELE
LIMITA EDIFICABIL IMOBIL SAPUNARI 2B

CONSTRUCTII EXISTENTE CARE SE DESFIINTEAZA

CONSTRUCTII EXISTENTE CARE SE MENTIN

CONSTRUCTII PROPUSE

RETELE TEHNICO EDILITARE



RETEA ENERGIE ELECTRICA SI BRANSAMENTE
EXISTENTE/PROPUSE

RETEA GAZE NATURALE SI BRANSAMENTE
EXISTENTE/PROPUSE

RETEA DE APA POTABILA SI BRANSAMENTE
EXISTENTE/PROPUSE

RETEA DE CANALIZARE SI RACORDURI
EXISTENTE/PROPUSE

RETEA TELEFONIE/CaTv SI BRANSAMENTE
EXISTENTE/PROPUSE

LEGENDA:



- stálp beton rotund

12	30	- puncte cotate
157,63	157,61	

- gard metal

- gard lemn

- gard zid


Ⓒ - camin canalizare

- linie electrica


REGLEMENTARI PROPUSE

UTR V07 - instituții și servicii de interes general cu funcțiuni complexe, cu regim mixt de înălțime
POTmax 50%
CUTmax 1,5
H max - S+P+2 /

SE RIDICA RESTRICȚIA DE CONSTRUIRE DATORATĂ ELIMINĂRII PROPUȘII DE REALIZARE A MODIFICĂRII DE TRAMA STRADALĂ PRIN PLANUL DE MOBILITATE APROBAT ȘI MENTIN TOATE CELELĂTE PREVEDERI ALE REGULAMENTULUI LOCAL DE URBANISM AFERENT PUG ÎN VIGOARE

		DENUMIREA LUCRARI PUZ "RIDICARE RESTRICTIE DE CONSTRUIRE" IMOBIL SĂPUNARI NR. 2B	
PROIECT NR. 17.01		AMPLASAMENT: PLOIESTI, STR. SAPUNARI NR. 2B BENEFICIAR: DICIANU LAVINIA ADRIANA	
DATA APR. 2017			
FAZA PUZ		REGLEMENTARI EDILITARE	U3
SEF PROIECT		ARH. SIMONA MUNTEANU	
INTOCMIT		ARH. SIMONA MUNTEANU	
DESENAT		ARH. SIMONA MUNTEANU	
VERIFICAT		ARH. SIMONA MUNTEANU	

FORMAT A3

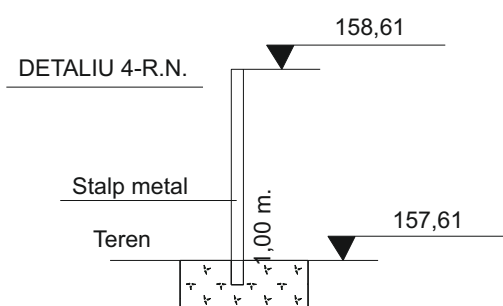

Baiuta Nicolae Ion
Certificat de autorizare
sr. RO-PH-F, nr. 0043

OBJECT: SUPPORT TOPOGRAPHIC
SUPPORT TOPOGRAPHIC IN SCOPUL: PUZ

1.250

mai
2016

PROPRIETARI:

SPIRESCU MARIA, SPIRESCU DAN
DICIANU AURICA, DICIANU LAVINIA ADRIANA