


STUDIU OPORTUNITATE - PUZ - MODIFICAREA
INDICATORILOR URBANISTICI SI A REGLEMENTARILOR
URBANISTICE PENTRU REORGANIZAREA INCINTEI IN
VEDEREA CONSTRUIRII UNOR NOI CLADIRI, EXTINDERII,
MODERNIZarii SI RECOMPARTIMENTARII HALELOR DE
PRODUCTIE, A ANEXELOR, A CLADIRII ADMINISTRATIVE SI A
DEPOZITELOR EXISTENTE

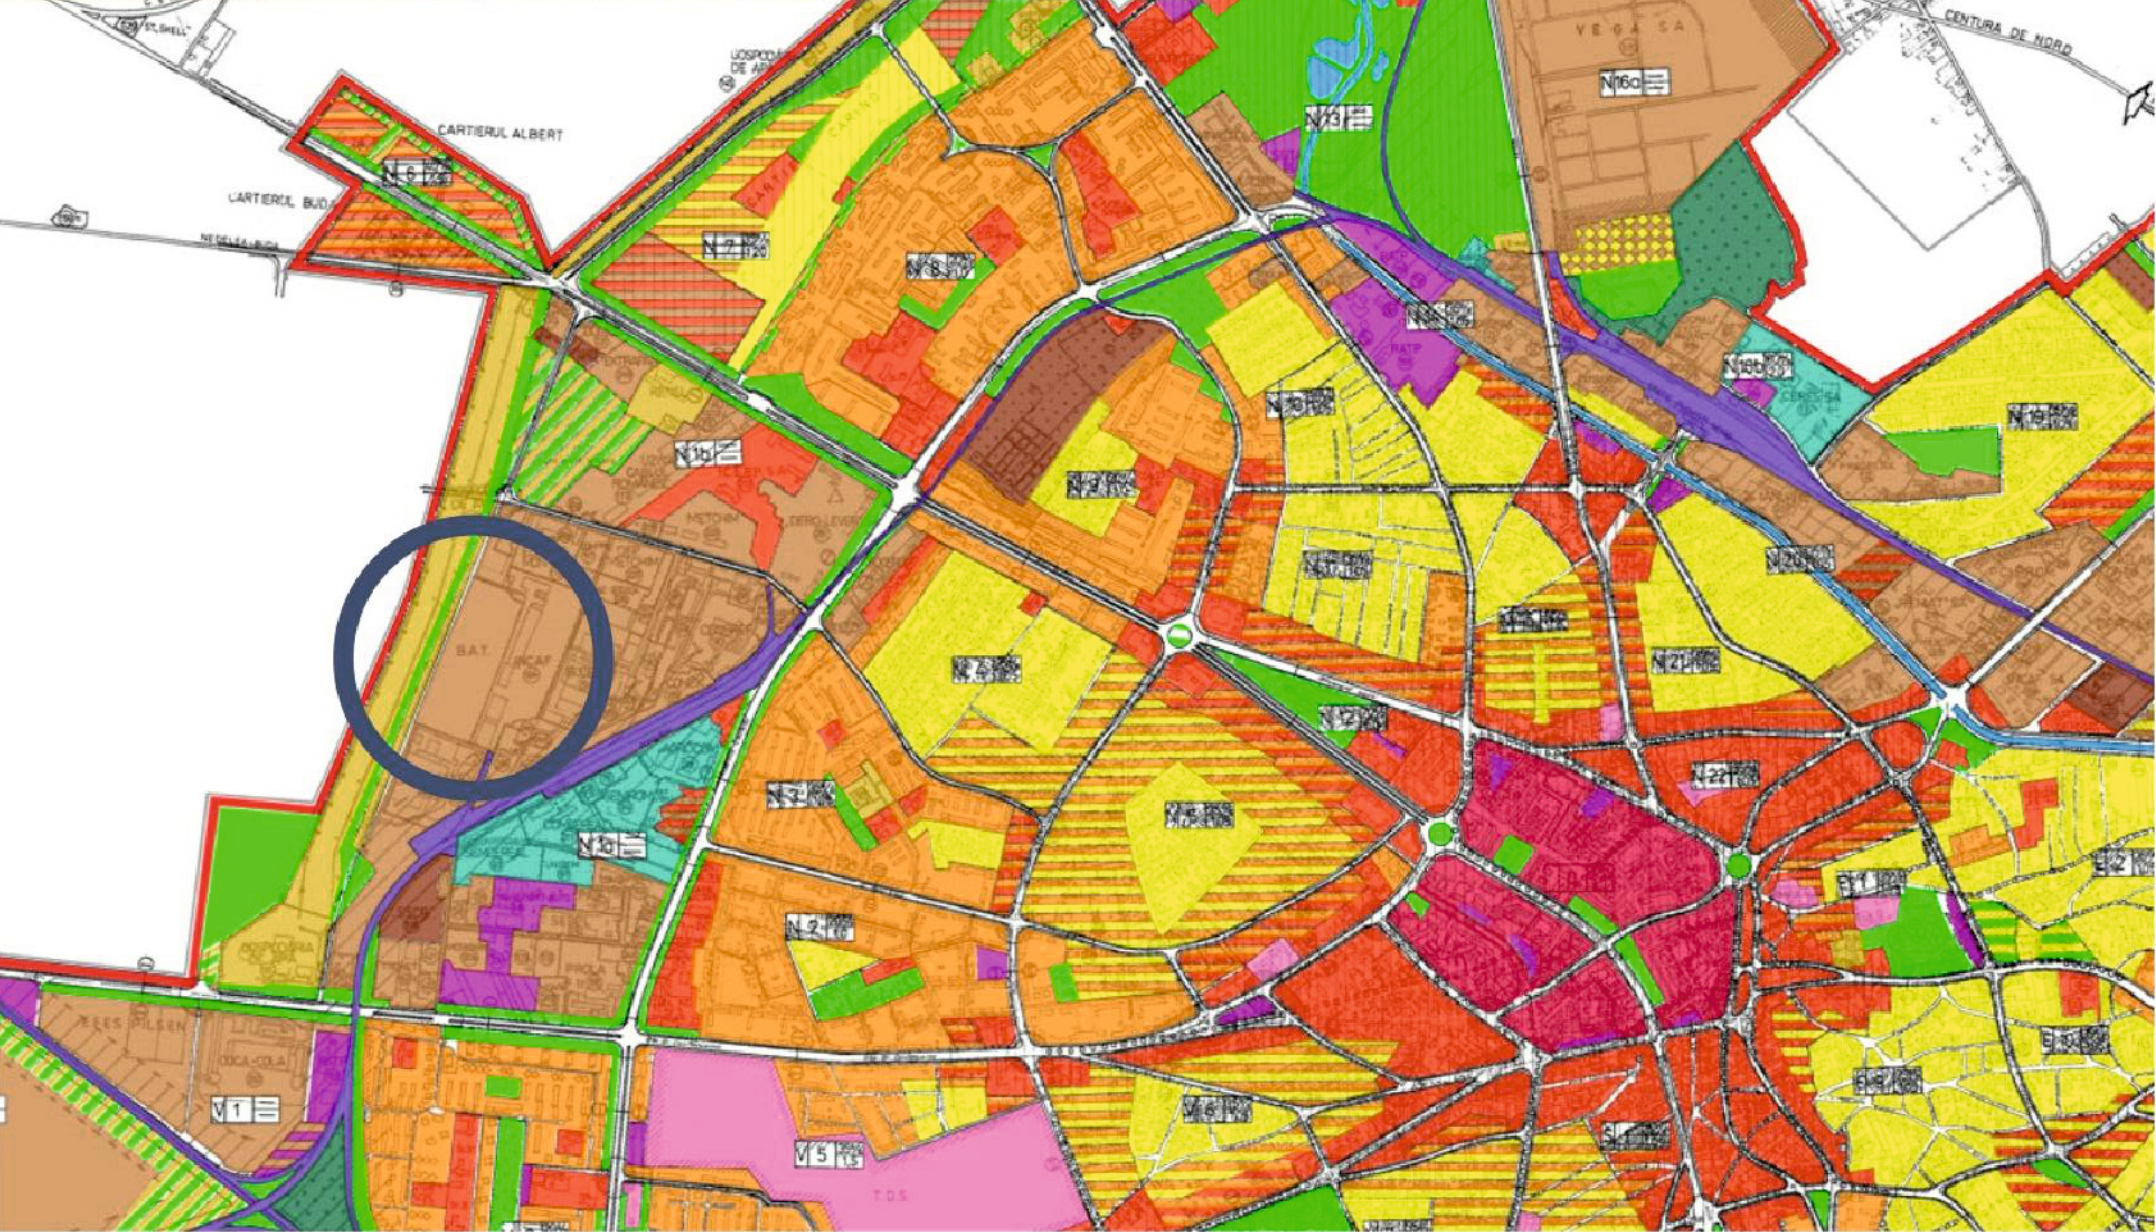

incadrare in PUG
scara : 1/10000

LEGENDA

- LIMITA TERITORIULUI ADMINISTRATIV
- LIMITA TERITORIULUI INTERMUNICIPAL
- ZONE FUNCTIONALE SI MULTIFUNCTIONALE
- ZONA CENTRU CIVIC
- ZONA INSTITUTII PUBLICE, SERVICII SI FUNCTII DE INTERES GENERAL
- ZONA REZIDENTIALA CU CLADIRI P+P+1 inclusiv functii complementare
- ZONA REZIDENTIALA CU CLADIRI CU MAI MULT DE DOUA NIVELURI - LOCUINTE COLECTIVE (inclusiv functii complementare)
- ZONA LOCUINTE SERVICII COLECTIVE INTERVENTIE
- ZONA UNITATI INDUSTRIALE INTERVENIENTE CONSTRUCTII DEPOZITE
- ZONA UNITATI AGRICOLE EXCLUSIV FERME
- ZONA DE PARCURI / COMPLEXE SPORTIVE
- ZONA GOSPODARIE COMUNALA / CENTRE
- ZONA CONSTRUCTII SI AMENAJARI RUTIERE
- ORASUL NATIONAL
- ORASUL JUDETEN
- ORASUL COMUNAL
- STRAZI PRINCIPALE
- ZONA CAI FERATE SI CONSTRUCTII APERENTE
- ZONA CONSTRUCTII APERENTE LOCUINTELE TEHNICO-EDILITARE
- ZONA APERENTA RETELOR TEHNICO-EDILITARE
- ZONA CU DESTINATIE SPECIALA
- APE
- PARCURI EXISTENTE SI PROPUSE
- ZONA LOCUINTE MICI SI LOCUINTE COLECTIVE
- ZONA LOCUINTE MICI SI SERVICII
- ZONA LOCUINTE COLECTIVE SI SERVICII
- ZONA LOCUINTE MICI SI UNITATI INDUSTRIALE NEPOLUANTE
- ZONA LOCUINTE COLECTIVE SI ACTIVITATI INDUSTRIALE NEPOLUANTE
- ZONA LOCUINTE SERVICII SI ACTIVITATI INDUSTRIALE NEPOLUANTE
- ZONA LOCUINTE MICI SI PARC ARHEOLOGIC
- ZONA UNITATI INDUSTRIALE NEPOLUANTE SI SERVICII
- ZONA PARC SI SERVICII EXCLUSIV IN DOMENIUL AGRIEMENTAL
- ZONA UNITATI INDUSTRIALE / OBIECTIVE TRANSPORTURI
- ZONA UNITATI INDUSTRIALE SERVICII SI SPATII VERDI
- ZONA UNITATI INDUSTRIALE SI OBIECTIVE GOSPODARIE COMUNALA
- ZONA GOSPODARIE COMUNALA SI UNITATI TRANSPORTURI
- ZONA GOSPODARIE COMUNALA, UNITATI INDUSTRIALE SI RETELE TEHNICO-EDILITARE
- ZONA RETELE-EDILITARE SI ACTIVITATI TRANSPORTURI
- ZONA CULTURI AGRICOLE SI RETELE TEHNICO-EDILITARE
- REGLEMENTARI
- ZONA PROTEJATA CU VALOARE ARHITECTURALE-APROBATA
- ZONA PROTEJATA CU VALOARE ARHITECTURALE-PROPUSE PRIN STUDIUL DE FUNCIAMENTARE
- ZONA PROTECTIE SANITARA CU REGIM SEVER
- ZONA PROTECTIE SANITARA
- ZONA DE PROTECTIE A INFRASTRUCTURII FERVIARE
- ZONA DE PROTECTIE IN CARE SUNT INTERZISE CONSTRUCTIILE DE LOCUINTE
- ZONA CU PLANTATII DE PROTECTIE IN INCINTA UNITATILOR INDUSTRIALE
- INTERDICTII TEMPORARE SI DEFINITIVE
- IN INTERDICTII DE CIRCULATIE - LA INTERSECTIILE SIMPLE - CU RAZA DE 50M DIN CENTRUL INTERSECTIIEI LA INTERSECTIILE COMPLEXE - IN CONFORMATIA CU INDICARILE DIN PLAN
- INTERDICTIE PANA LA ELABORAREA / REACTUALIZAREA PUZ SAU PUZ
- INTERDICTIE DEFINITIVA DE CONSTRUIRE
- CATEGORII DE INTERVENTIE
- ZONE IN CARE REALIZAREA CALOR DE COMUNICATIE PRESUPUNE DEZAFECTARI SI EXPROPRIERI
- OBIECTIVE AL CAROR PROFIL NU CORESPUNDE CU FUNCTIUNEA DOMINANTA SI SE PROGRAME DEZAFECTAREA
- ZONARE PENTRU SISTEMATIZAREA TRASELOR RUTIERELOR TEHNICO-EDILITARE SI PETROLIERE



S.C. ARHINOVA PROJECT S.R.L.

SEF PROIECT: ARH. SIMONA GABRIELA VALCU

PROIECTAT: ARH. SIMONA GABRIELA VALCU

ARH. IOANA NICA LICHARDOPOL

DESENAT: ARH. IOANA NICA LICHARDOPOL

ARH. SIMONA GABRIELA VALCU

Beneficiar:

S.C. BRITISH AMERICAN TOBACCO

ROMANIA INVESTMENT S.R.L.

Sediul social: str. Laboratorului, nr.17-19, Ploiesti

J 29/ 169 / 1999, CUI 7095210

Denumire proiect:

STUDIU OPORTUNITATE - PUZ - MODIFICAREA
INDICATORILOR URBANISTICI SI A
REGLEMENTARILOR URBANISTICE PENTRU
REORGANIZAREA INCINTEI

Amplasament:

B-dul LABORATORULUI 17-19 , Ploiesti, jud. Prahova

scara:	Data:	Proiect nr.	Planşa
1:10000	August 2018	70	1