



**P.U.Z. - SCHIMBARE FUNCTIUNE ZONA PENTRU CONSTRUIRE PARC COMERCIAL**  
**Piata 1 Decembrie 1918, Nr. 1, Municipiul Ploiesti, Judetul Prahova**  
**ILUSTRARE DE ARHITECTURA**

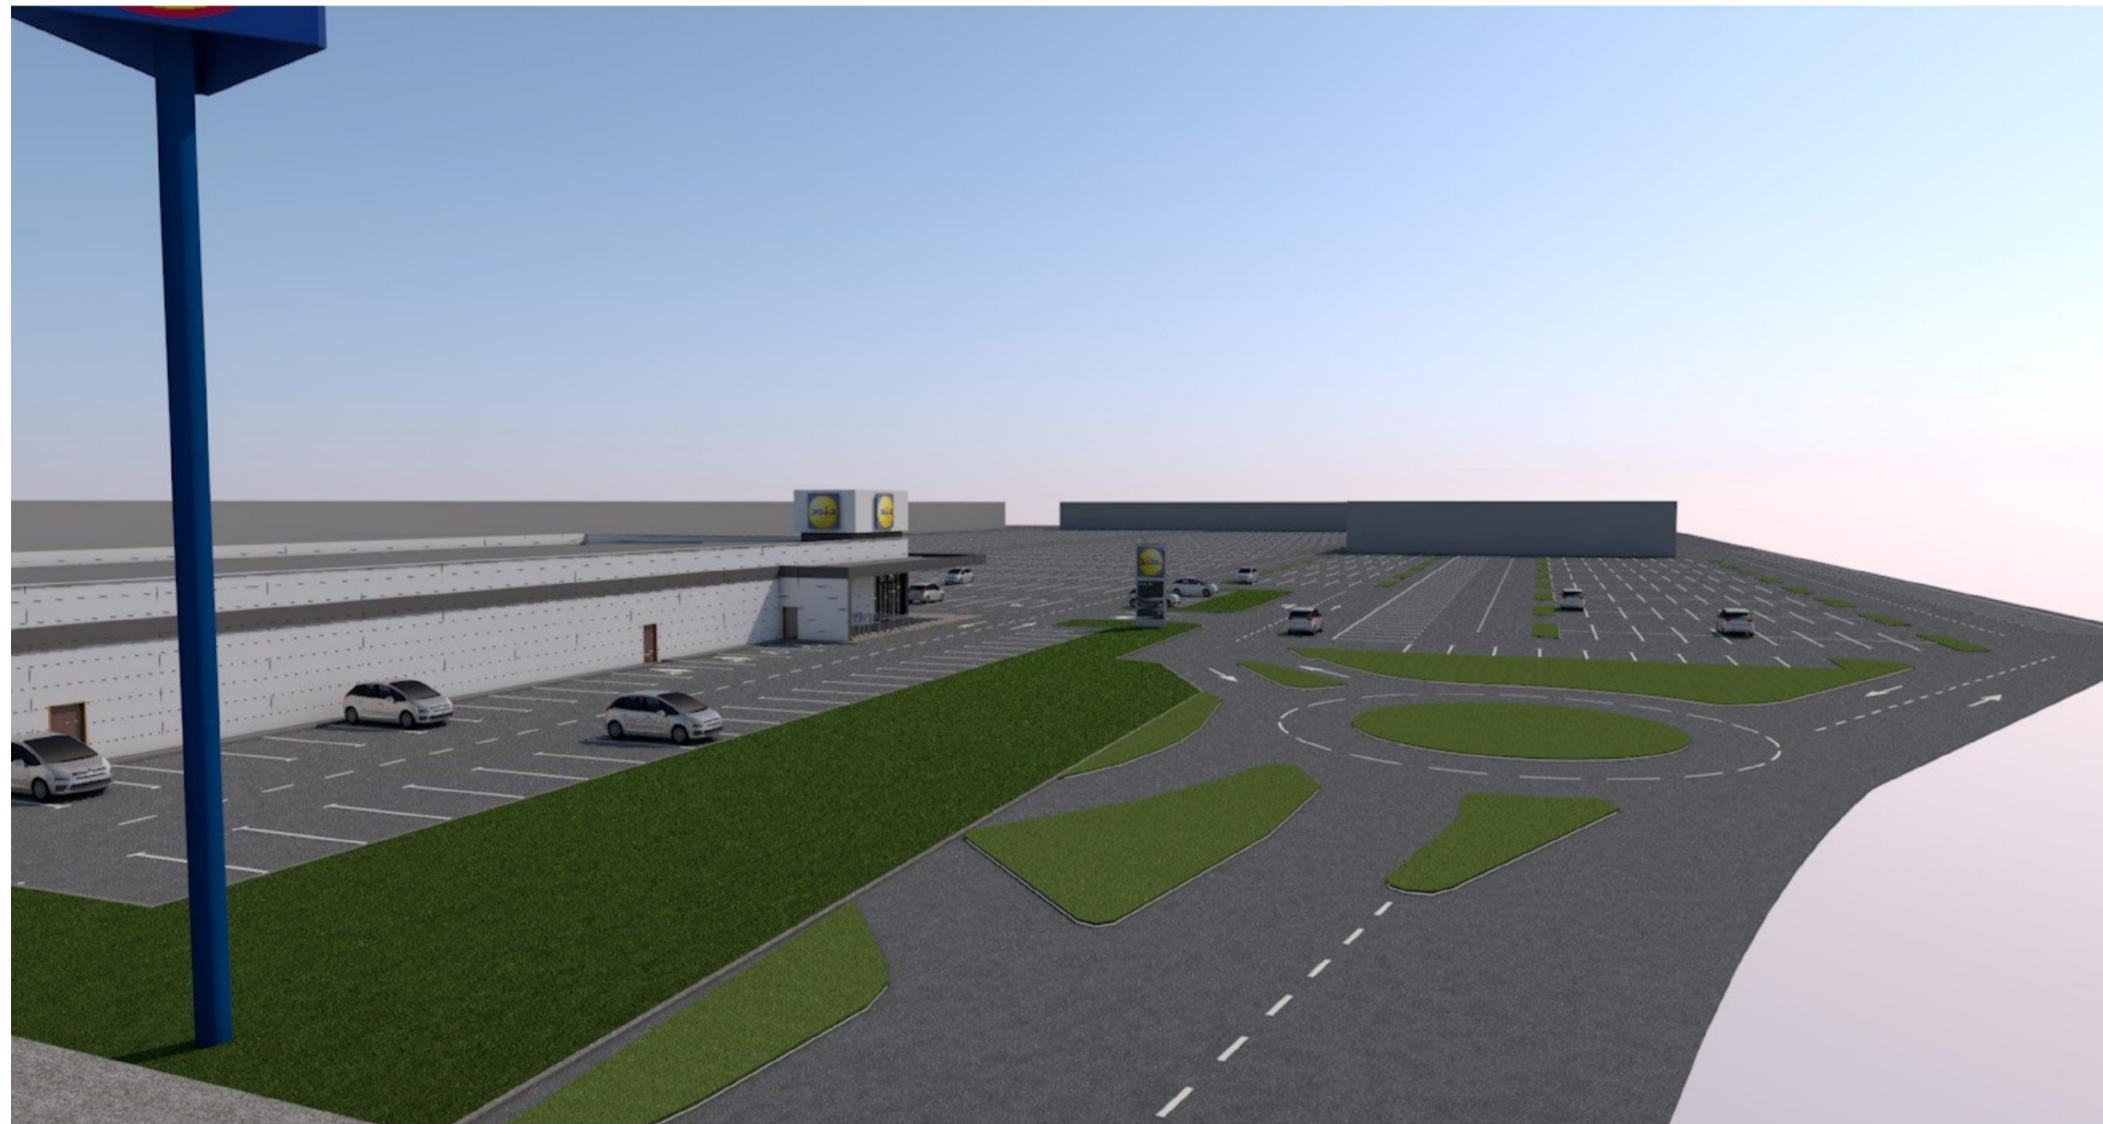

Ilustrarea propusa prin prezenta plana nu reprezinta solutia finala ce se va inainta pentru obtinerea autorizatiei de construire, ilustrarea propusa este o posibilitate de amenajare tehnica si arhitecturala in baza PUZ si RLU

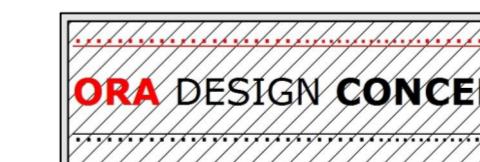

ORA DESIGN CONCEPT SRL  
B-dul Pieptanari, nr. 53, 050252, Bucuresti  
Tel/fax 031.424.12.10  
Email: office@oradesign.ro

Beneficiar:	SC UPETROM 1 MAI TRADING SRL		
Proiect:	SCHIMBARE FUNCTIUNE ZONA PENTRU CONSTRUIRE PARC COMERCIAL Piata 1 Decembrie 1918, Nr. 1, Municipiul Ploiesti, Judetul Prahova		
Plansa:	ILUSTRARE DE ARHITECTURA	Faza: P.U.Z.	Scara:
Proiectat:	URB. Raluca Tampa	Format: A2	Desenat: URB. Alexandra Bucur
Sef proiect:	ARH. Francis Tampa	Nr. proiect: 33/2017	Nr.plansa: 2.5
			Data: septembrie 2017